


LÓÐAMÖRK. 87.17 m.

Samþykkt þann
23 SEP 2015
Bygginga- og húsnæðisráðgjafi í Hafnarfirði
F.h. Sigurður Steinar Jónsson

BYGGINGAREITUR

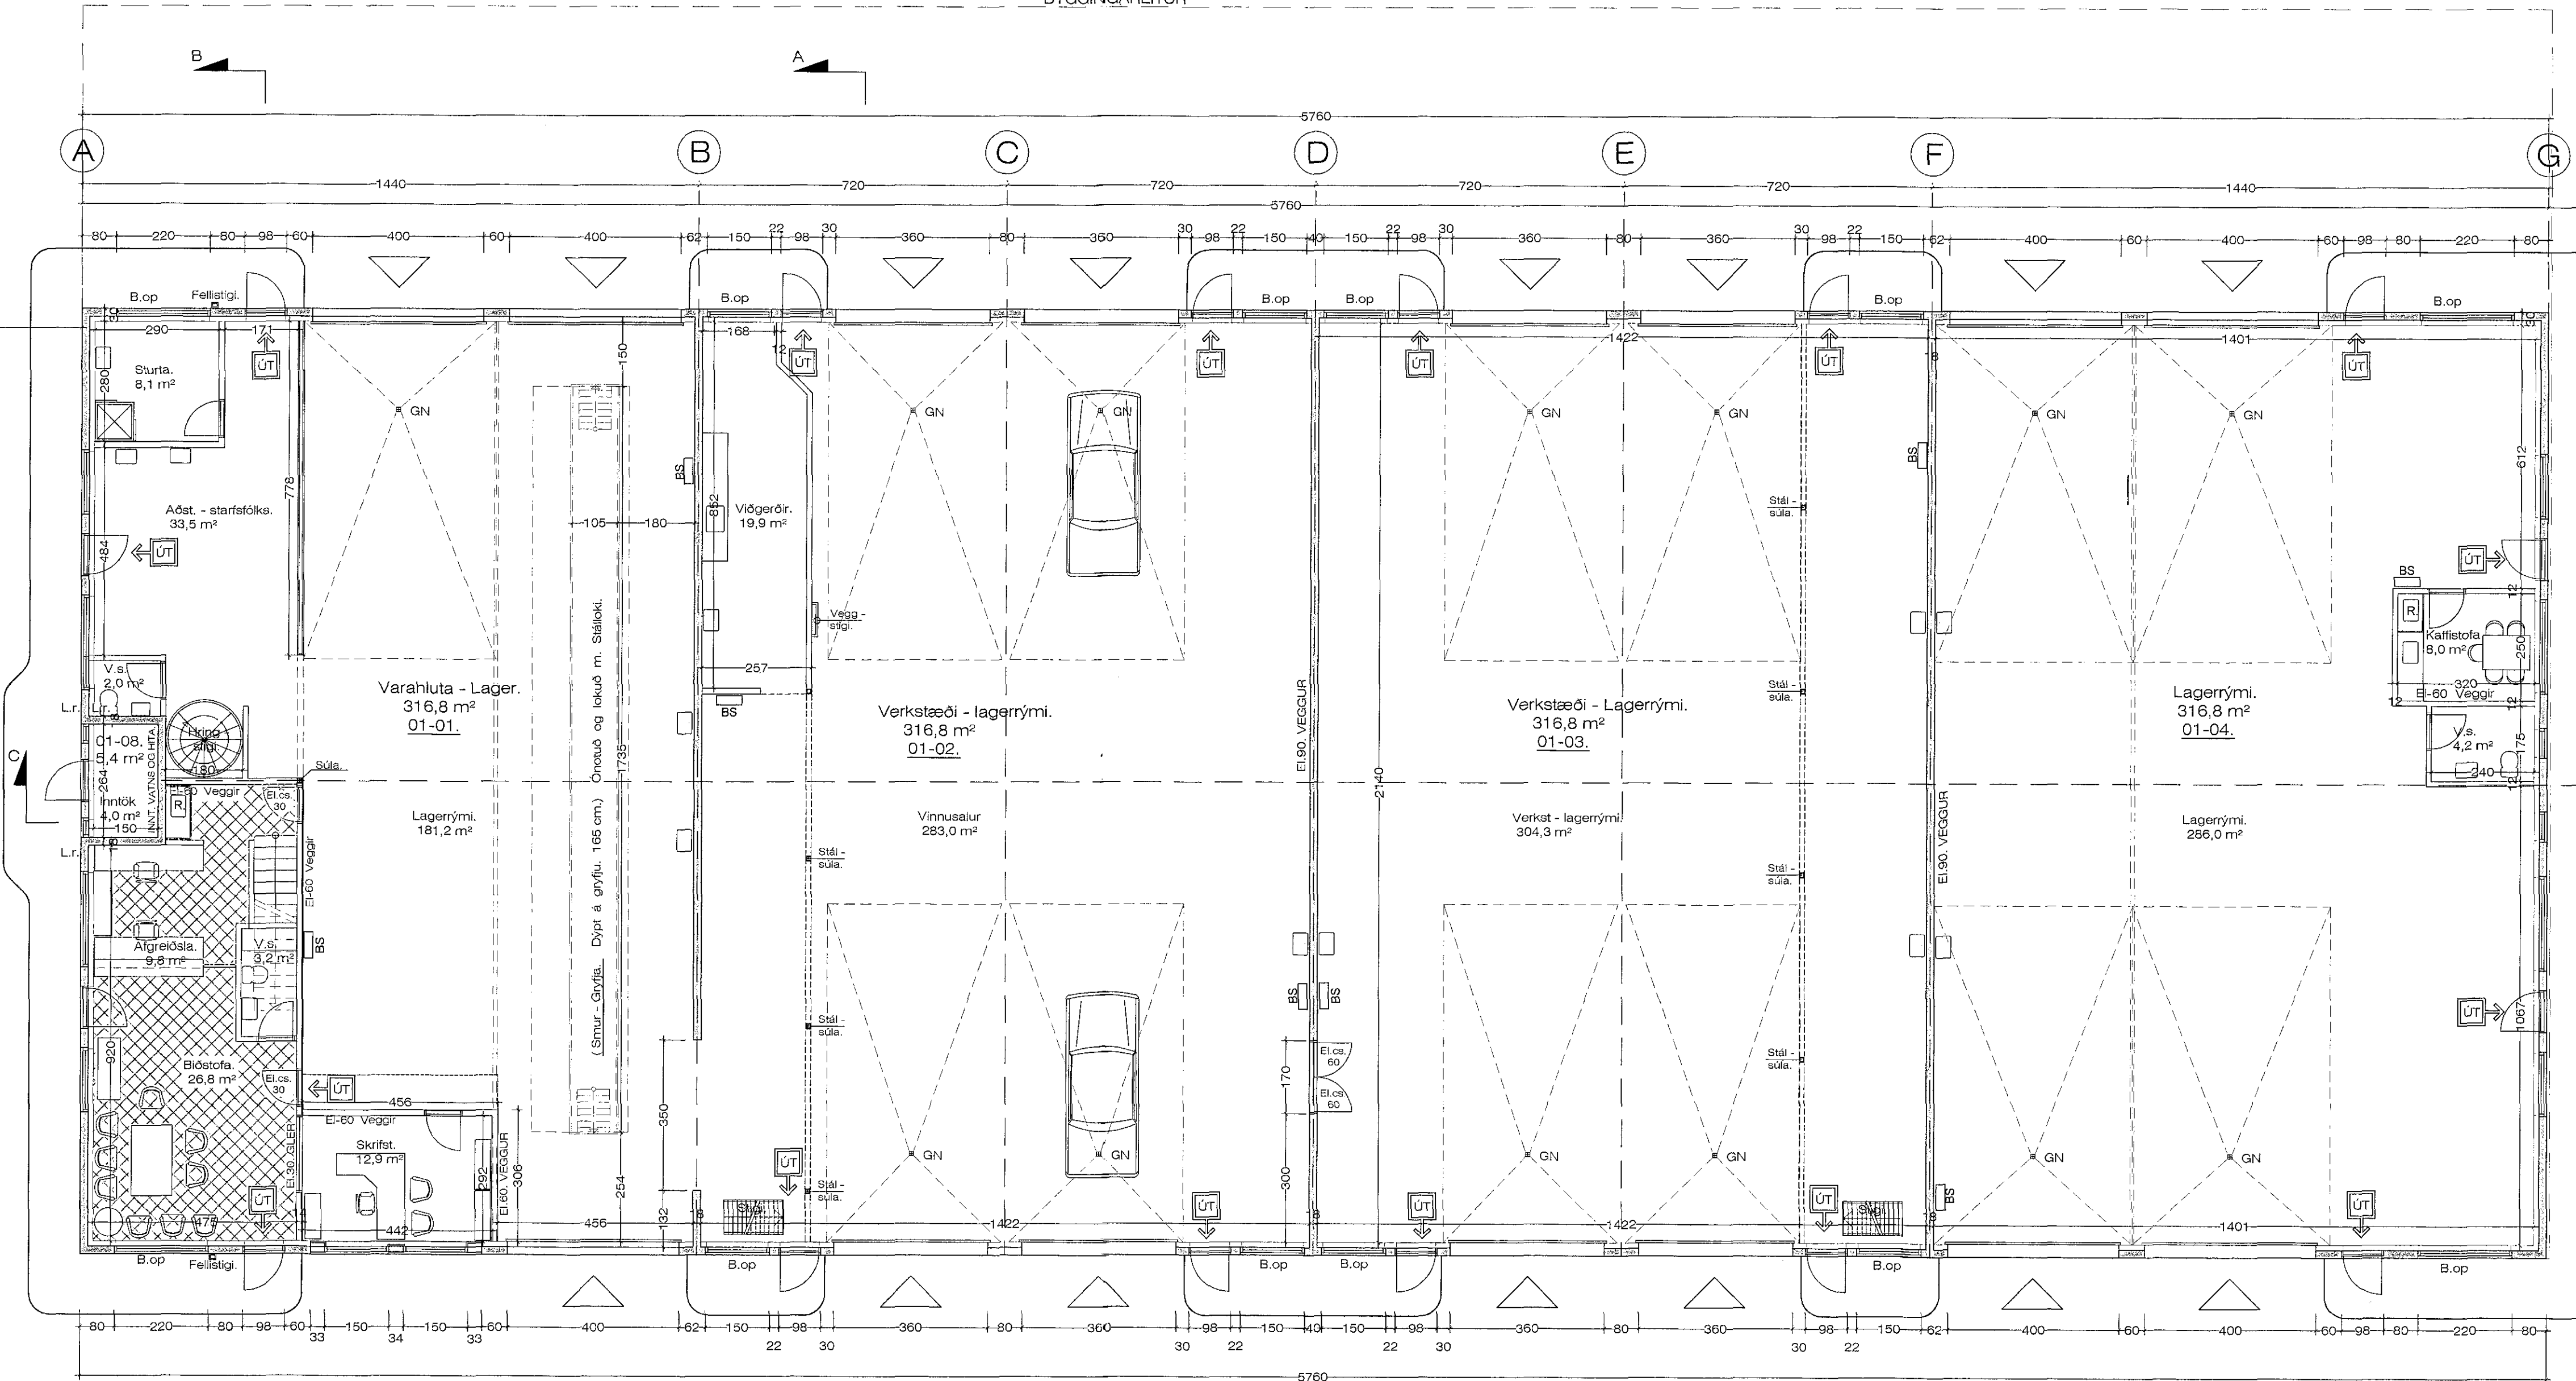

30.8.2015 17:15

JonG

G.14.56

HEM108
Fs=10.90
O90 PEH

KVÖÐ UM GRÖÐUR

GANGSTÉTT

KVÖÐ UM GRÖÐUR

KVÖÐ UM
SAMEIGINLEGA
INNKEYRSLU

GRUNNMYND JARDHÆÐ. 1:100 1267,2 m²

LÓÐAMÖRK. 87.17 m.



Breytt 25.8.2015
Bætt inn og stækkuð milli loft í
rymum 01-01, 01-02 og 01-03
Breytt innra skipulagi.

Breytt 30.8.2007
Breytt innra skipulag hússins, notkun
og breytt skráningartafala.

Breytt 30.3.2006
Breytt hluta af innveggjum í steypa vegg.
Sama veggþykkt er á veggjunum.

Rauðhella 11 Hafnarfirði. Grunnmynd.

VERK. NR. 281
TEIKN. NR. 02

DAGS. 3.-5.-2005 MÁL. 1:100
BREYTT.

JÓN GUÐMUNDSSON ARKITEKT Jon Guðmundsson RT. 310891
VINNUSTOFA SUDURLANDSBRÁUT 16 REYKJAVÍK SIMI 552 5055