



21/16 1512325

Samþykkt þann  
06. jan. 2016  
Byggingafulltrúinn í Hafnarfirði

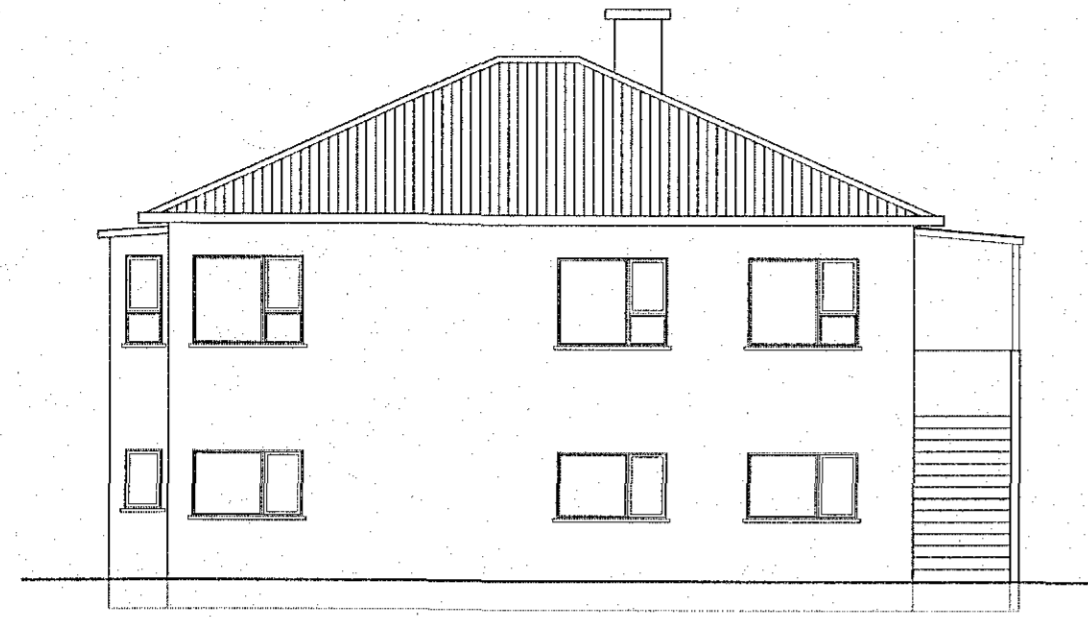


Suður 1:100

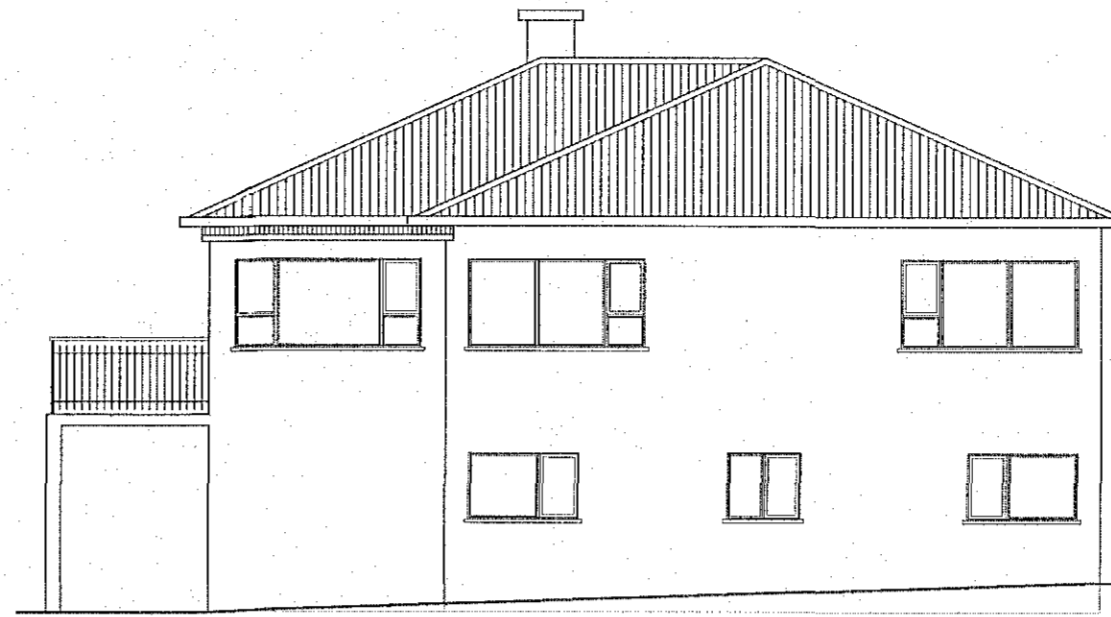

Vestur 1:100



Norður 1:100

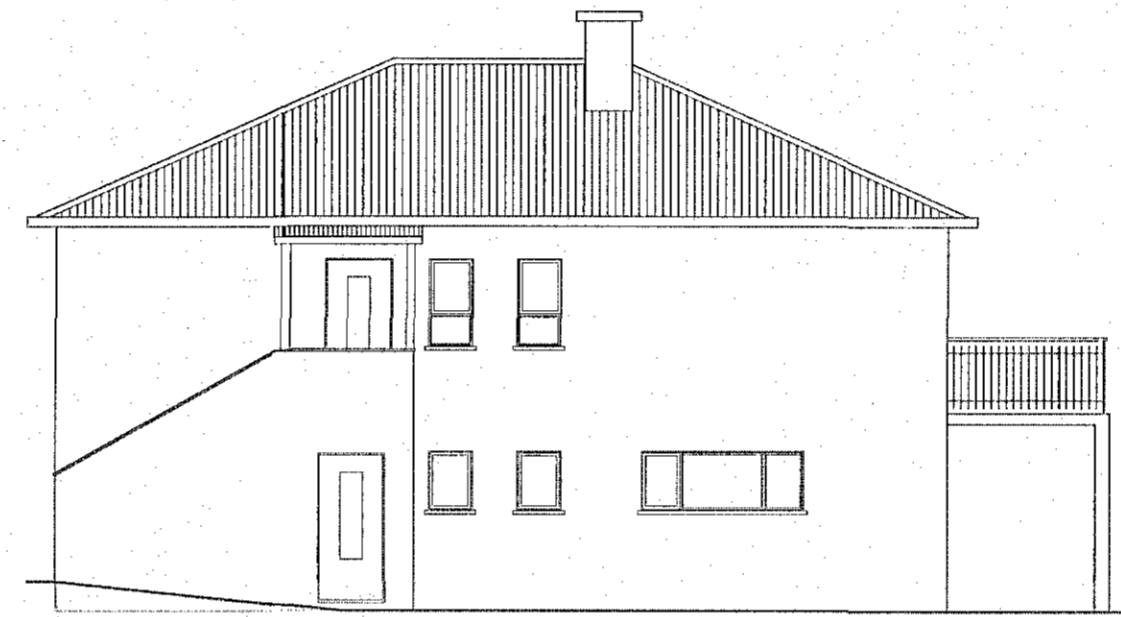

Austur 1:100

Skráningartafla: Norðurbraut 15				Skrásetjari: Friðrik Haraldsson													
Landnúmer: 122009				Kennitala: 270773-5329													
Matshlutanúmer: 101				Útgáfa: 4.018 Dags.: 28.12.2015													
Uppskipting og lýsing				Stærðir													
D0	D1	D2	D3	D4	D5	D5M	D6	D7	D8	D9	D10a	D10b	D11	D12	D16	D17	
Lokun	Rými hæð-röð	Nokkun texti	Höfuð-flokkun	Eignar-hald	Botnflötur m²	Milliflötur m²	Stígar m²	Op m²	Brúttóflötur m²	Brúttóflötur sh < 1,8	Salathæð min	Salathæð max	Brúttó rúmmál m³	Nettóflötur m²	Birt flatarmál m²	Reiknitala skiptarúmmáls	Skiptarúmmál m³
		Matshluti			366.9	0.0	8.0	8.0	246.8	103.0			787.9	211.4	246.8		540.225
		Botn											25.3				
A	01	1. hæð íbúð	N	0101	126.6	0.0	4.0	0.0	126.6	0.0	2.55	2.55	322.8	99.7	126.6	2.55	254.235
A	02	2. hæð íbúð	N	0101	124.2	0.0	4.0	4.0	120.2	0.0	2.65	2.65	329.1	102.6	120.2	2.65	271.890
B	0202	Svalir	S	0101	14.1				14.1							1.00	14.100
A	03	Þakrymi Þakrymi	F	0101	116.1	0.0	0.0	4.0	0.0	103.0	0.00	2.15	110.7	9.1	0.0		
					116.1	0.0	0.0	4.0		103.0			110.7	9.1			
Athugasemdir																	
Samelgnir sumra																	
Eignarhald																	
		Eignar-hald	Nokkun texti	Birt flatarmál m²	Skiptarúmmál												
					Séreign m³	Séreign og sameign m³											
		0101	íbúð	246.8	540.225	540.225											
			Alls	246.8	540.225	540.225											

NORÐURBRAUT 15 - HAFNARFIRÐI

BREYTINGAR Á INNRA SKIPULAGI OG ÚTLITI  
Mhl.01 - ÚTLIT - SKRÁNINGARTAFLA

Mkv.  
Hannað EV  
Teiknað FÖH

Dags. 28. DES. 2015 Blað 2 AF 2

Nr. A001 Yfirfarit

Eyjólfur Valgarðsson  
Kt. 280857-4169  
Eyjólfur Valgarðsson Kt: 280857-4169

EYJÓLFUR VALGARÐSSON  
BYGGINGA- / EKNIFRÆÐINGUR B.Sc  
HÓLMATÚNI 7 - 225 - GARÐABÆ  
gsm: 891-7257 evtraust@gmail.com

Nr.	Dags.	Breyting	Af