




1:500  
Afstöðumynd

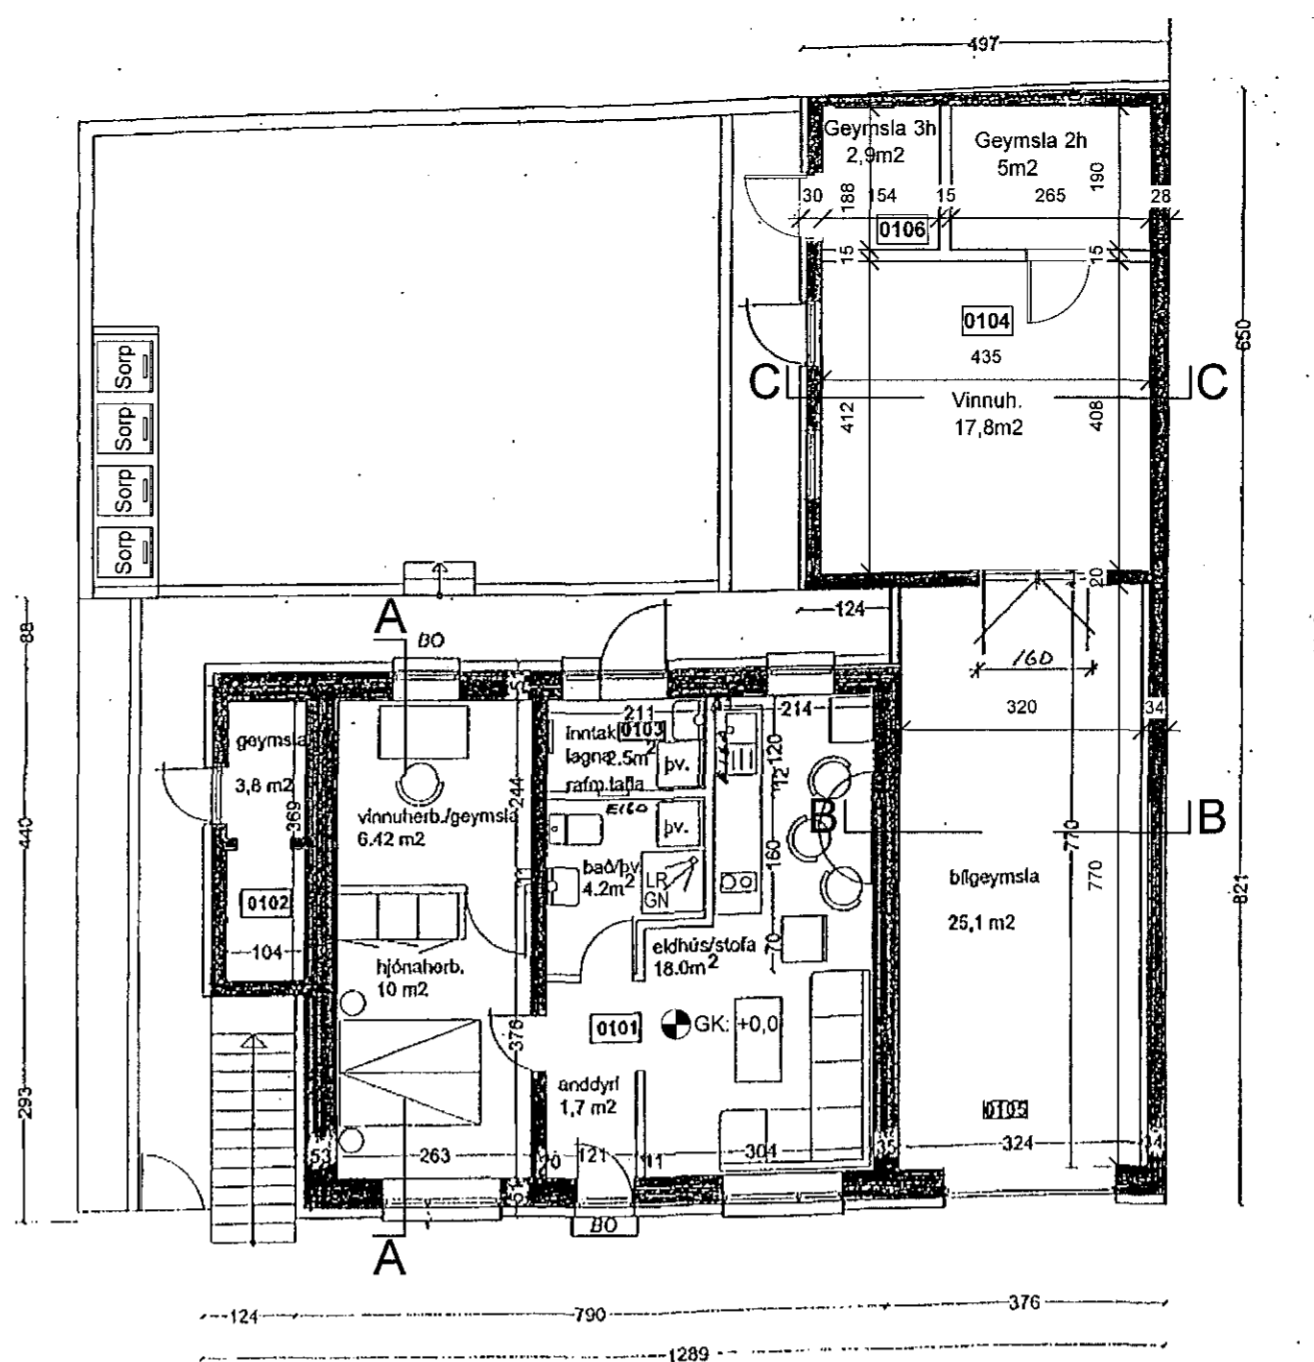

1:100  
Grunnmynd, 1.hæð

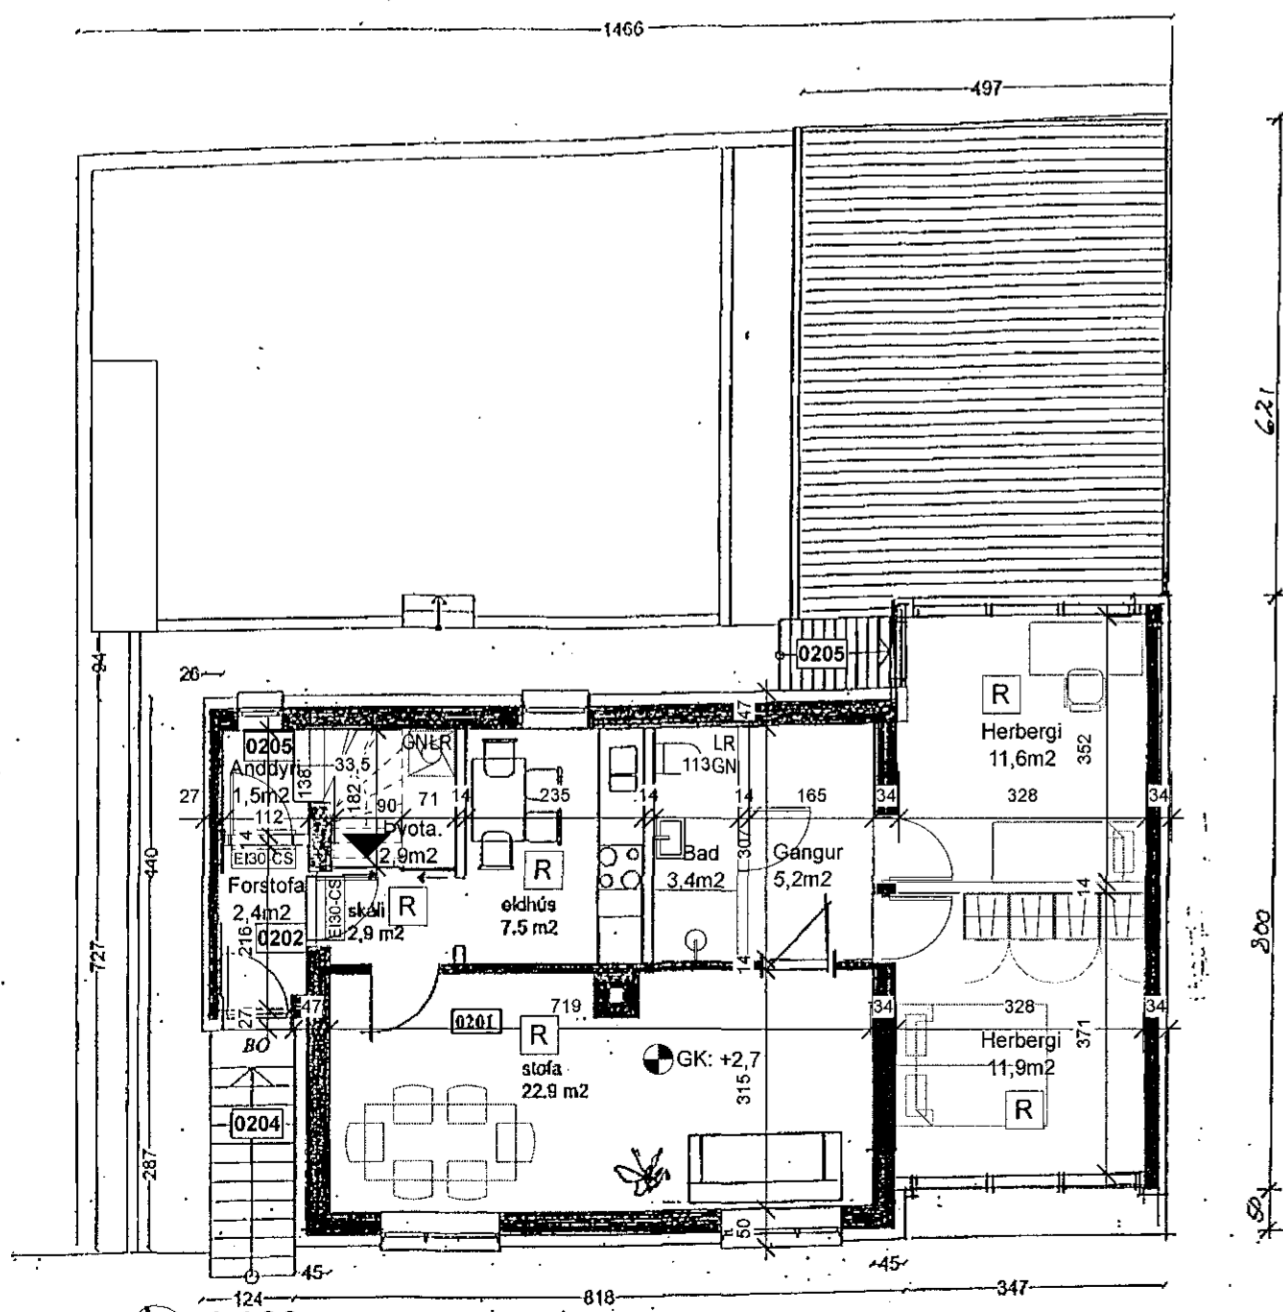

1:100  
Grunnmynd, 2.hæð

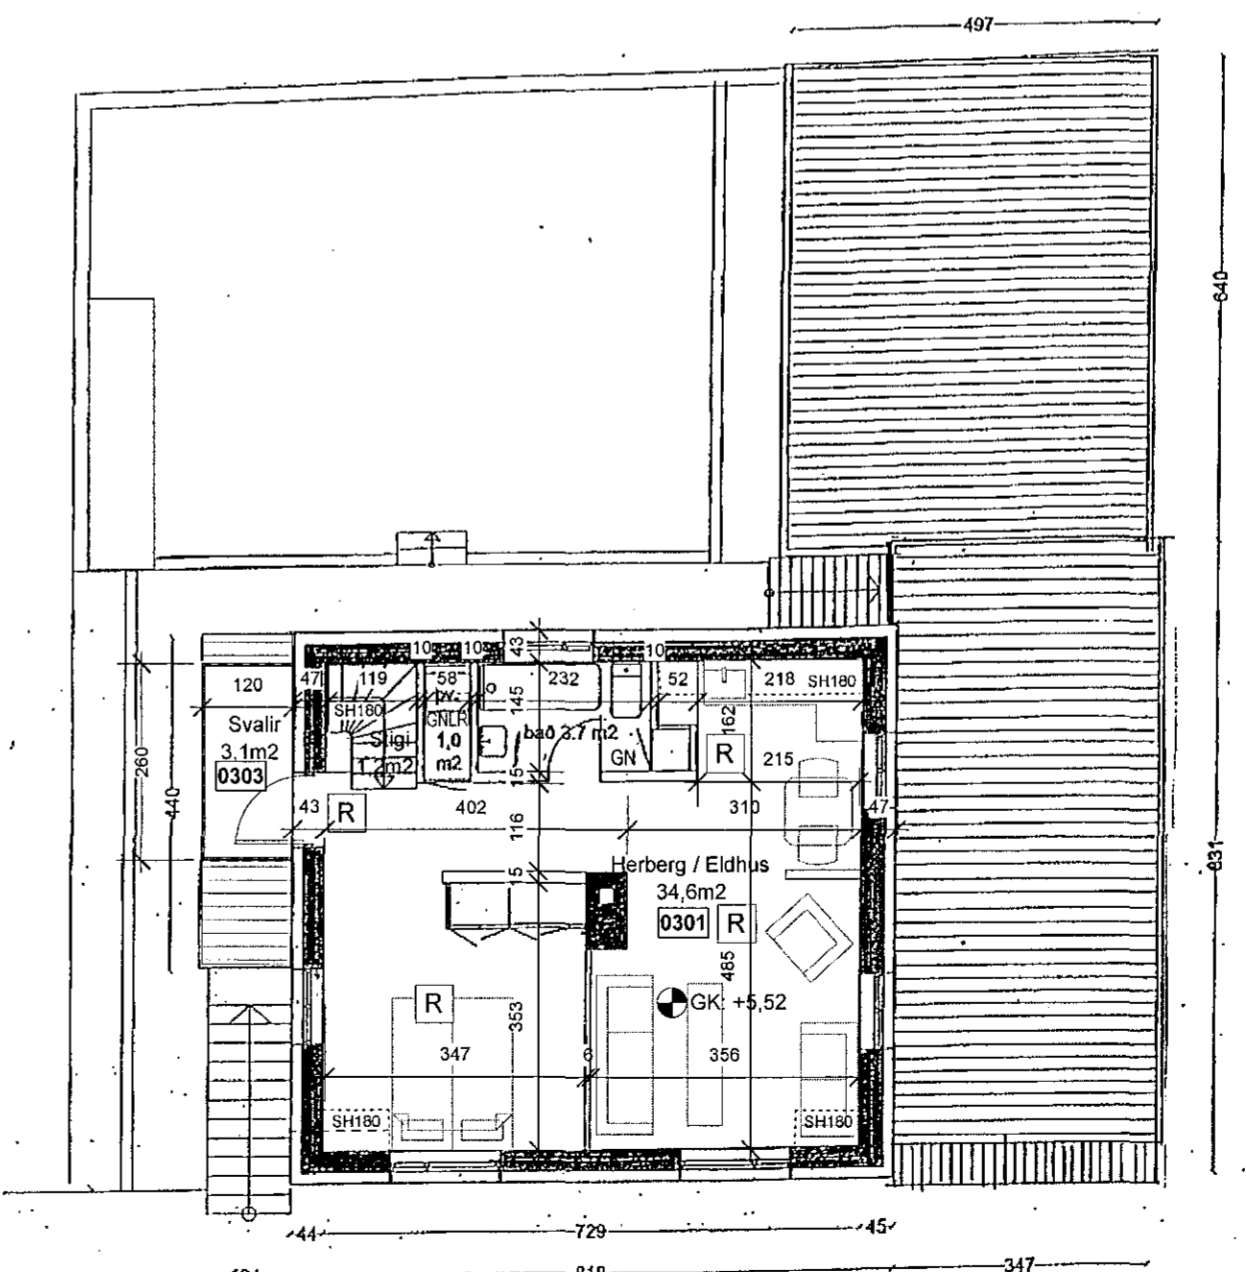

1:100  
Grunnmynd, 3.hæð

231,215 1507381

Samþykkt þann  
13. jan. 2016  
Byggingafultrúinn í Hafnarfirði

R Reyksskynjari

verk: Hverfisgata 35

verknúmer: 1501

tegund teikningar: Aðalteikning

heiti teikningar: Grunnmynd

mælikvarði: 1:100

dagsetning: 21.07.2015

undirskrift hönnuðar:

undirskrift hönnunarstjóra:

útgáfuferill:

útgáfunúmer: skýring breytingar dags. breytingar

B01 Svalir bætt á 3. hæð 21.09.15

C01 Skráning breytt 09.12.15

nr.teikningar og útgáfa: 101 C01

Urban arkitektar ehf.

Austurstræti 17 • 101 Reykjavík • sími 517 1070 •  
netfang guðmundur@urban.is  
Guðmundur Gunnarsson arkitekt 160751 2159  
Í samvinnu við:  
Anders Möller Nielsen arkitekt 070274 2649  
Bark ehf.