



142/15
1602322

Samþykkt þann
24. feb. 2016
Byggingafulltrúinn í Nánadalirði

Úr Gildi

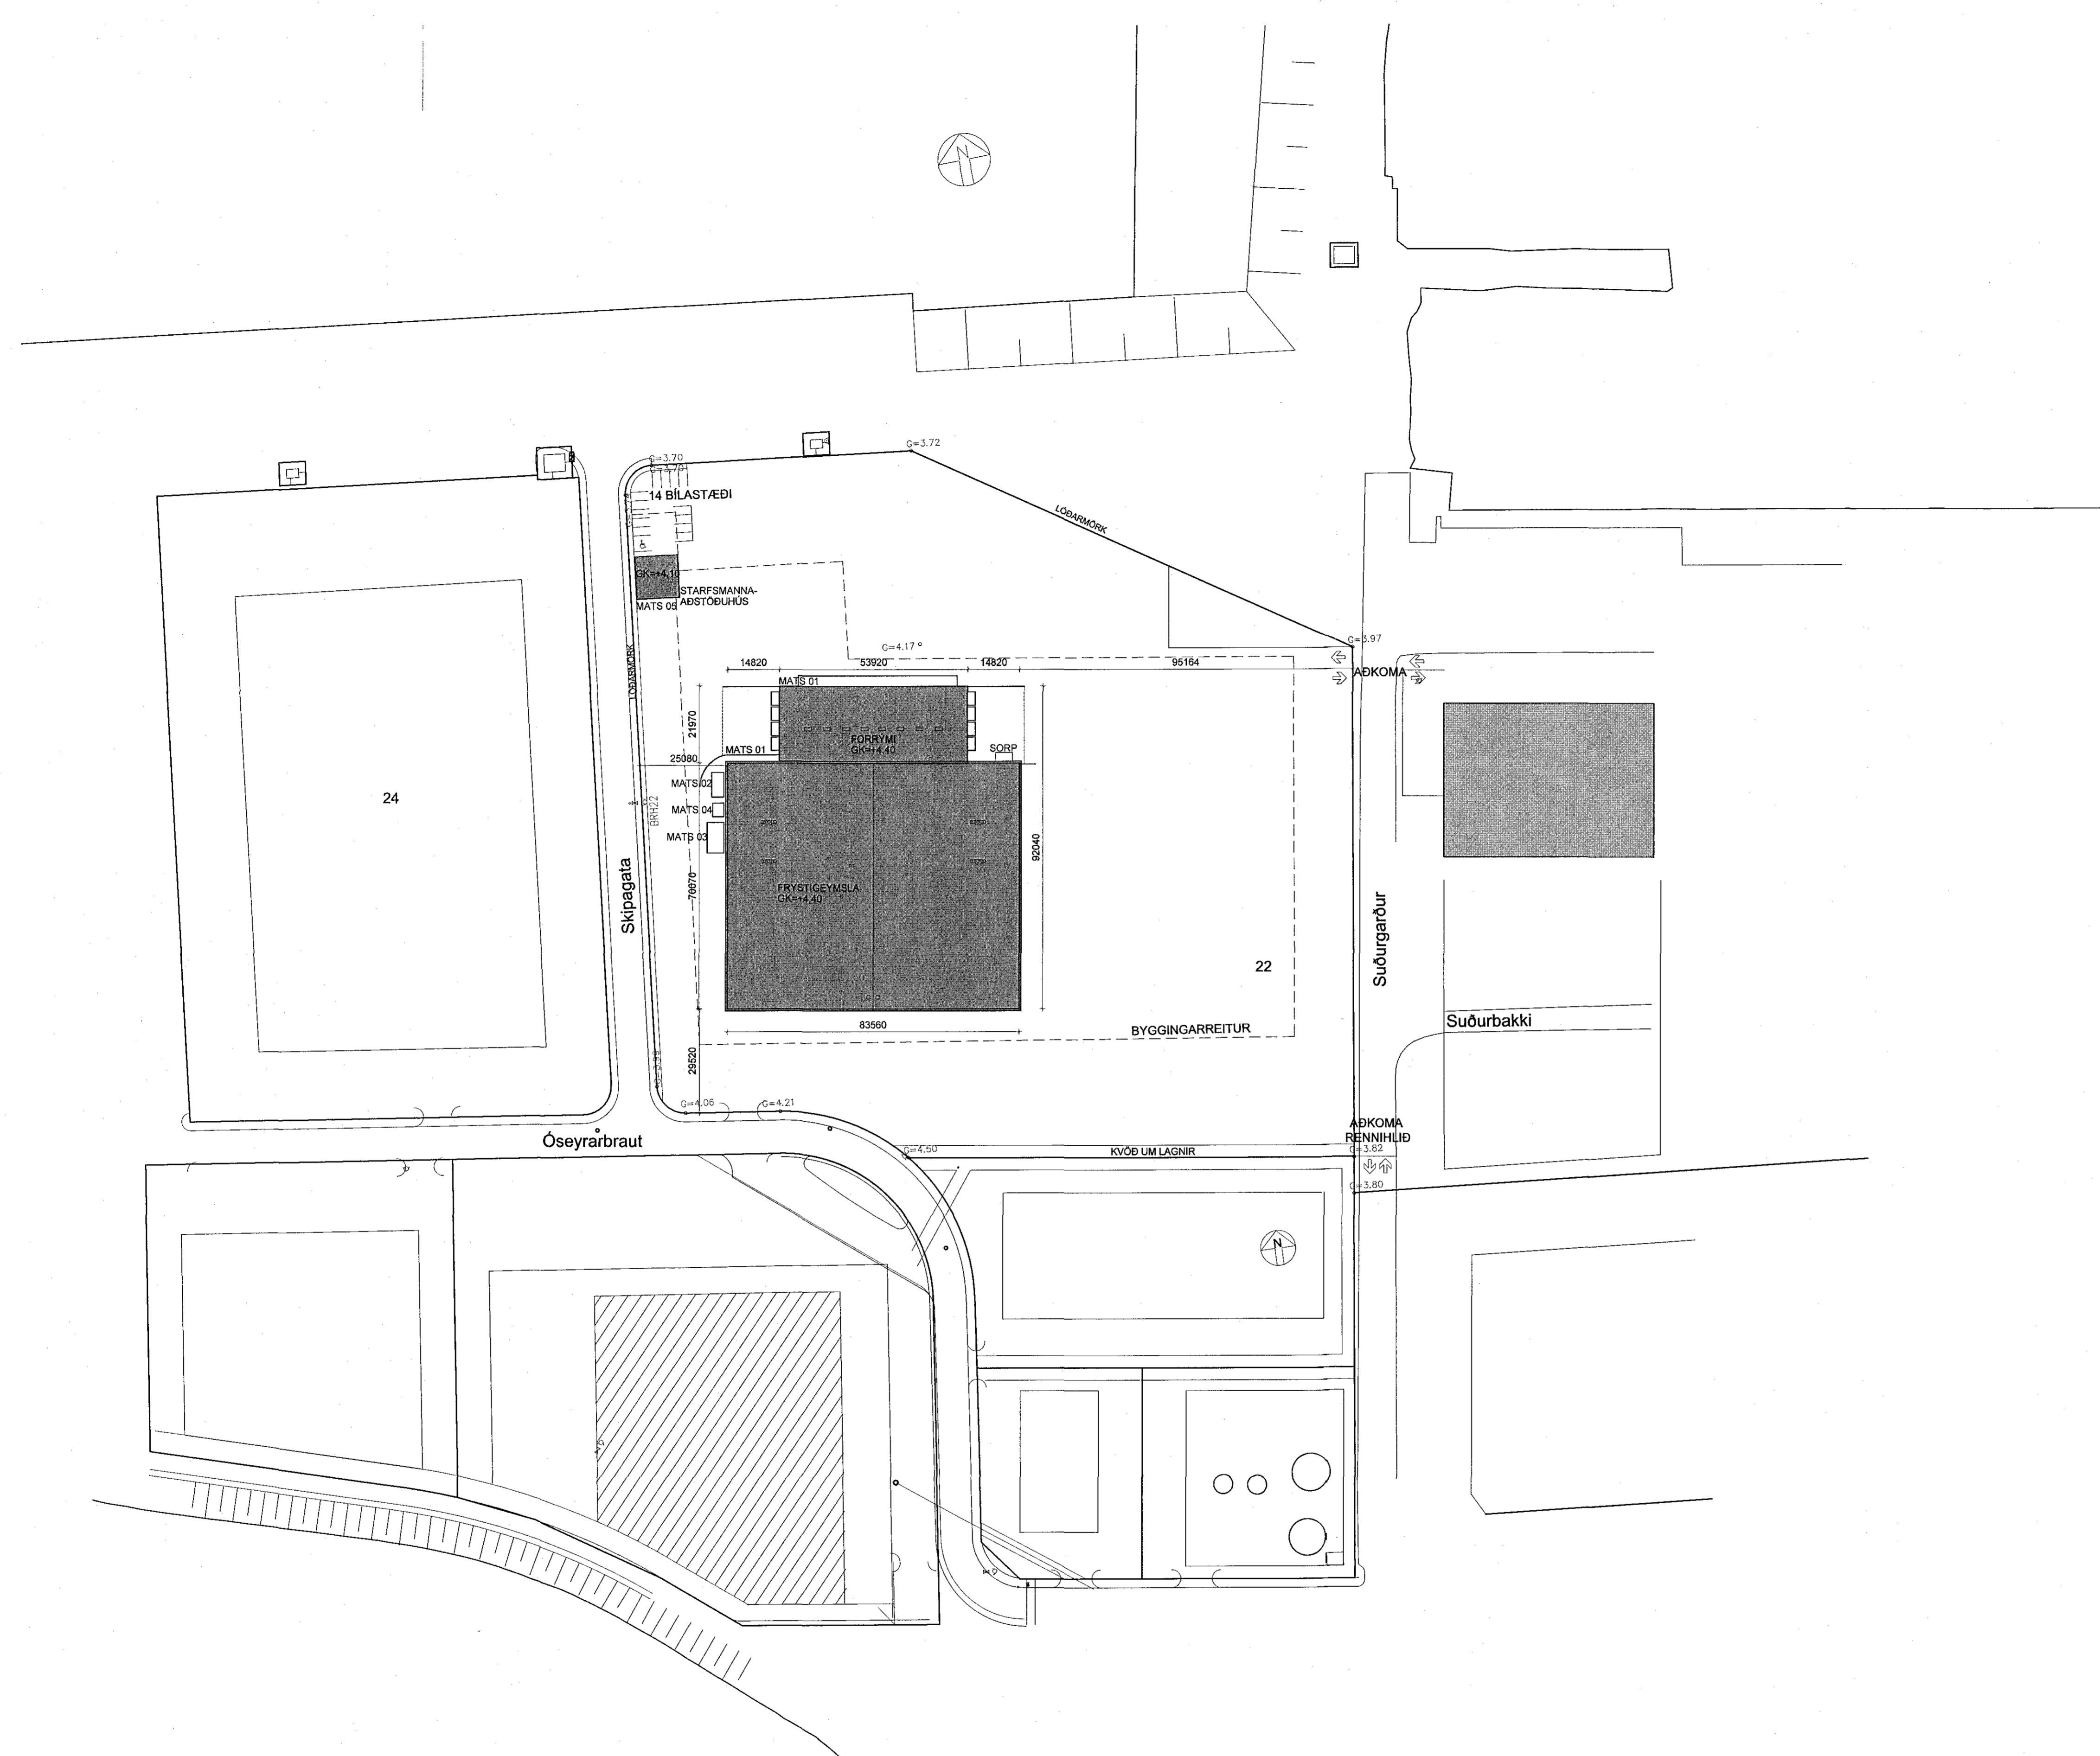

AFSTÖÐUMYND MKV.1:1000

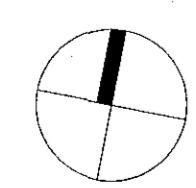

HEILBRIGÐISEFTIRLIT
HAFNARFIJARDAR-
OG KÓPAVOGSSVÆÐIS
Gardatorgi 5 - 211/Garðabæ
15.2.2016 *[Signature]*



BREYTINGAR:
A: Reyklásarar í lofti frystiklefa og starfsmannaaðstöðuhús norðan við frystigeymslu. 25.01.2016 AMH

ÓSEYRARBRAUT 22 - FRYSTIGEYMSLA EIMSKIPS

Anna Margrét Hauksdóttir arkitekt - kt. 120665 - 3169
Anton Örn Brynjarsson verkfræðingur - kt. 270559 - 7199
Fanney Hauksdóttir arkitekt - kt. 170561 - 7249
Haukur Haraldsson tæknifræðingur - kt. 260938 - 2079

Hönnuður: *[Signature]*
Hönnunarstjóri: *[Signature]*

Dagsetning: 29.05.2015
Mælikvarði: 1:1000 @ A1
Teiknaði: AMH/GMJ
Yfirfarið: AMH
Breyting: A

AVH Afstöðumynd **A-100**
ARKITEKTÚR-VERKFRÆÐI-HÖNNUN

Kaupangi · Mýrarvegi · 600 Akureyri · Sími 460 4400 · Fax 460 4401 · avh@avh.is · www.avh.is
Þingholtsstræti 27 · 101 Reykjavík · Sími 561 4400 · Fax 561 4411