

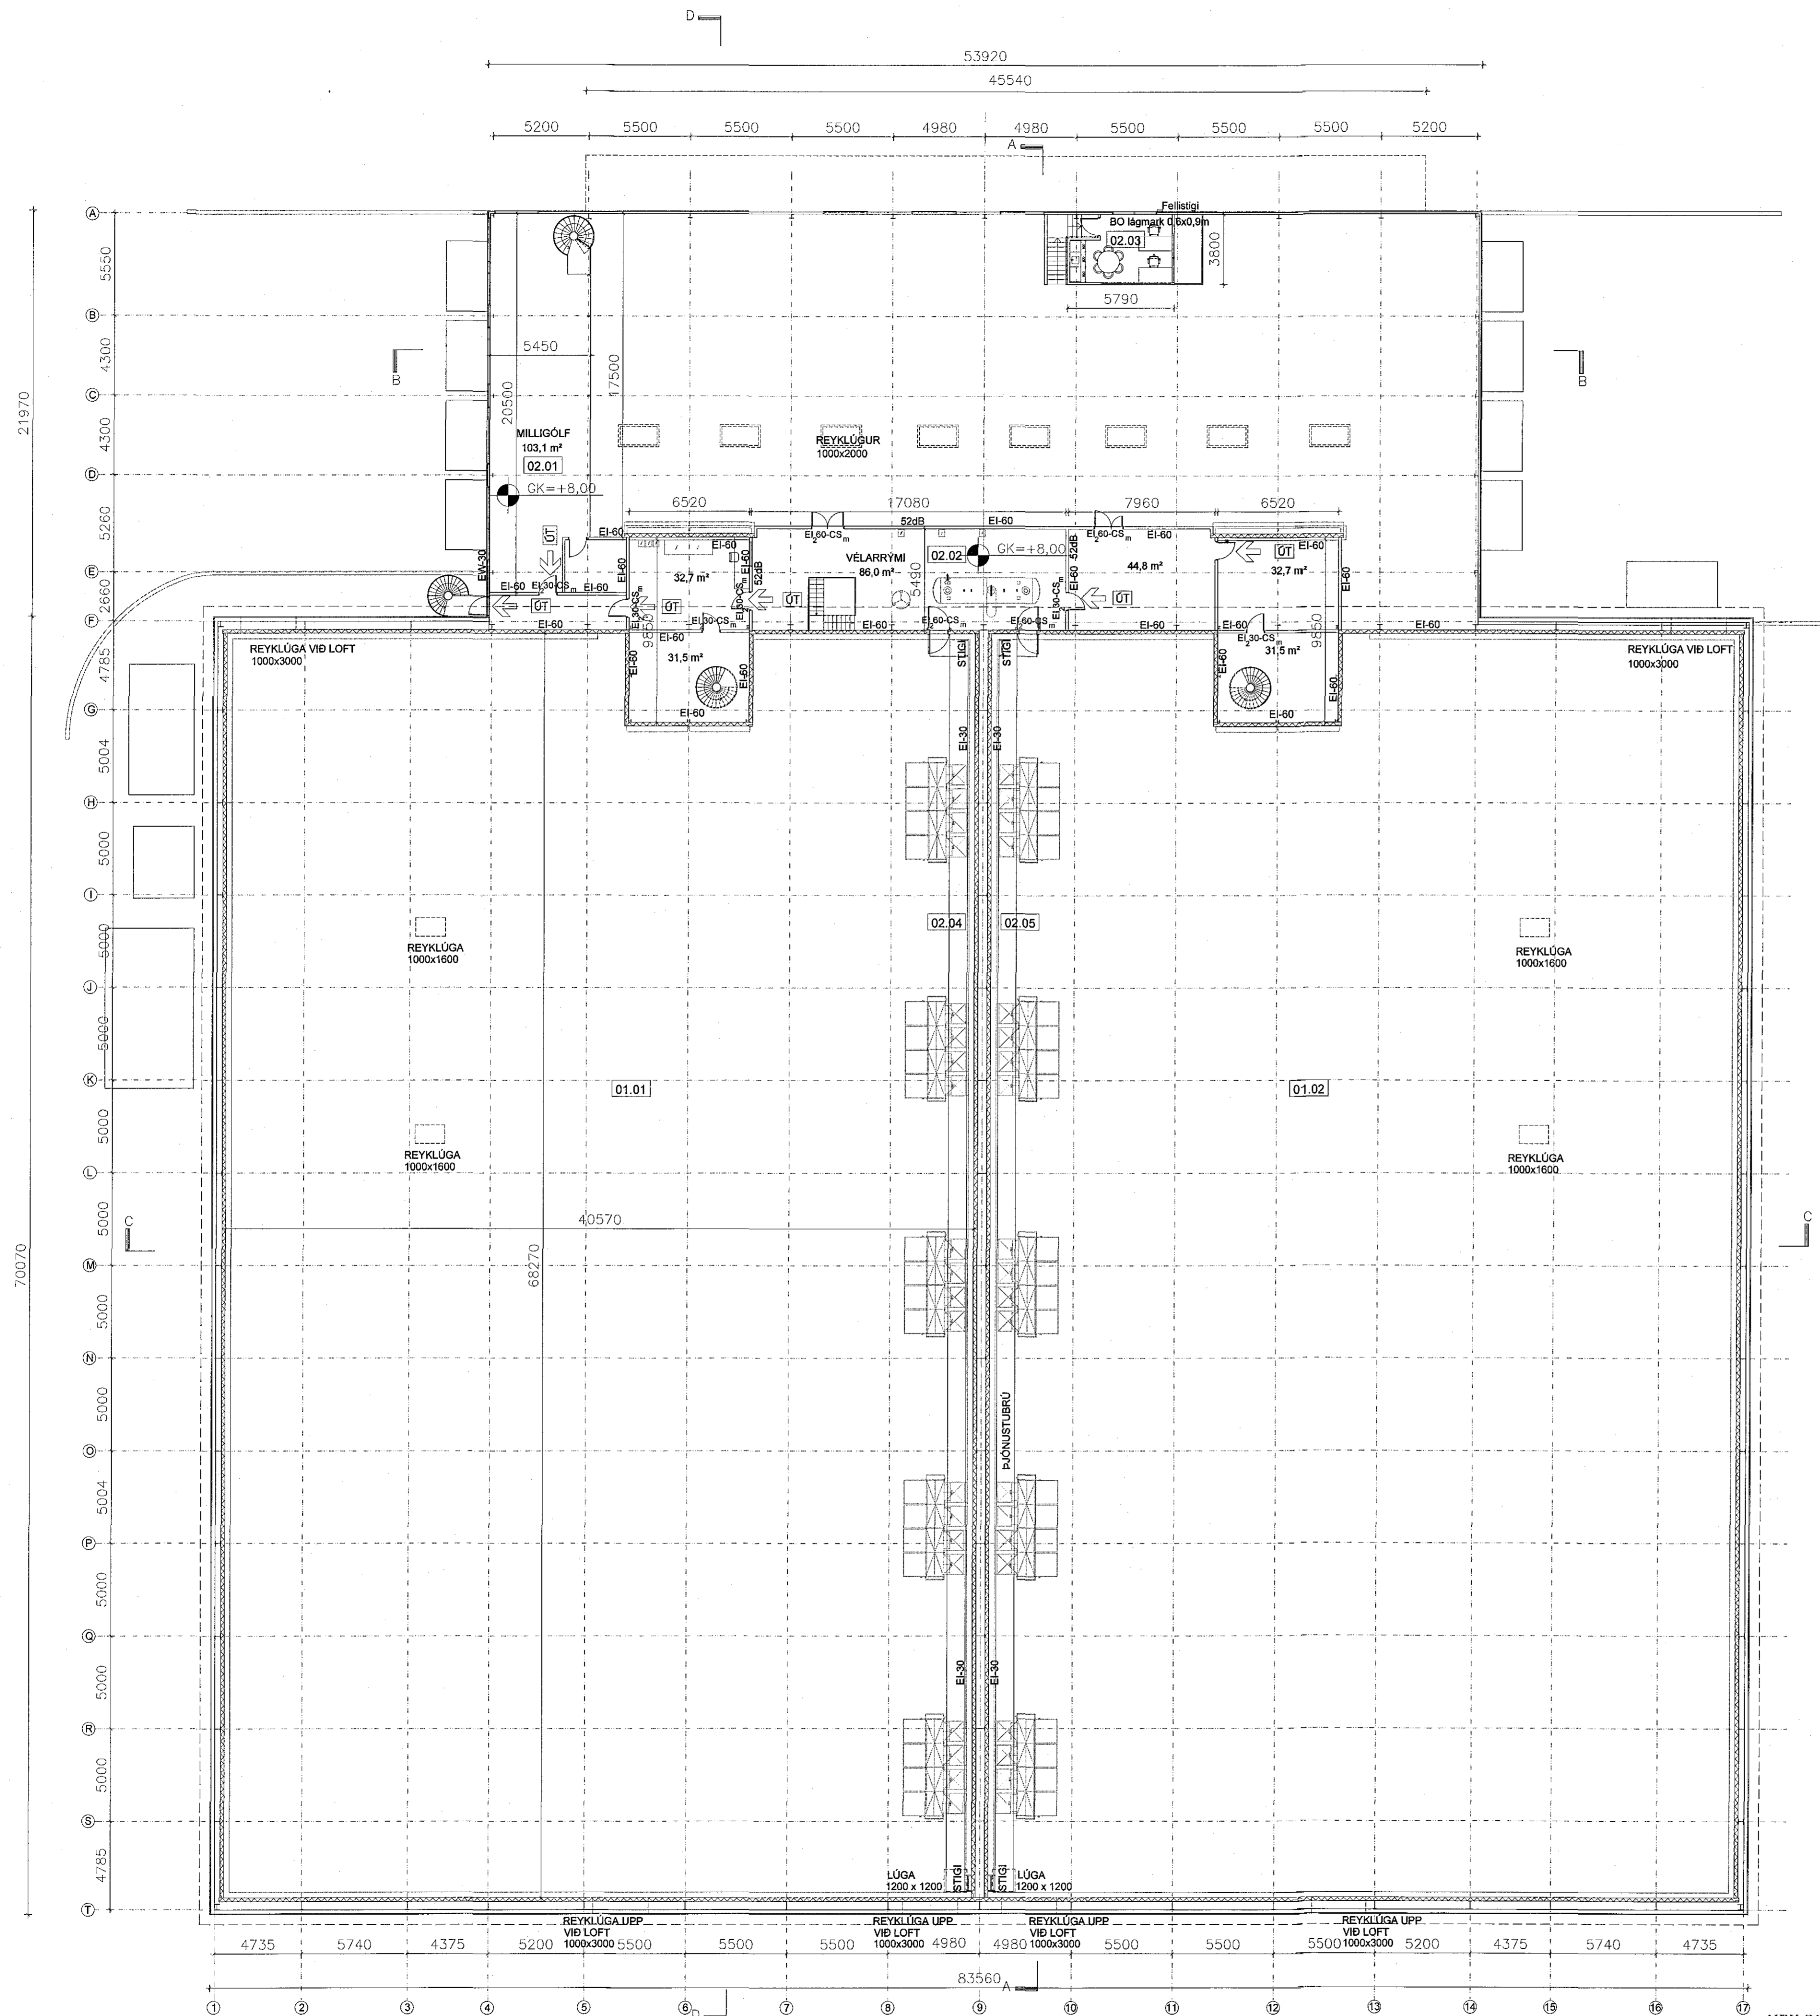


Úr Gildi

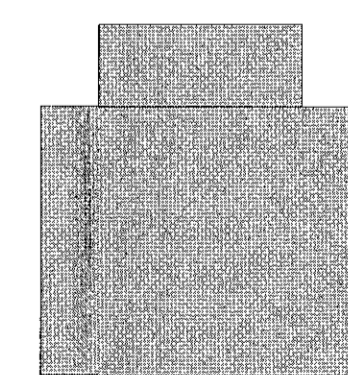

BREYTINGAR:
A: Reyklásarar í lofti frystiklefa og starfsmannaástöðuhús nordan við frystigeymslu. 25.01.2016 AMH

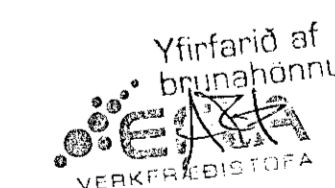

LYKILMYND

ÓSEYRARBRAUT 22 - FRYSTIGEYMSLA EIMSKIPS

Anna Margrét Hauksdóttir arkitekt - kt. 120665 - 3169
Anton Örn Brynjarsson verkfræðingur - kt. 270559 - 7199
Fanney Hauksdóttir arkitekt - kt. 170561 - 7249
Haukur Haraldsson tæknifræðingur - kt. 260938 - 2079

Hönnuður: *Anna Margrét Hauksdóttir*
Hönnunarstjóri: *Anton Örn Brynjarsson*



ARKITEKTÚR - VERKFRÆÐI - HÖNNUN
Grunnmynd 2. hæð

Dagsetning: 29.05.2015
Mælikvarði: 1:200 @ A1
Teiknað: AMH/GMJ
Yfirfarið: AMH
Breyling: A

A-103

Kaupangi · Mýrarvegi · 600 Akureyri · Sími 460 4401 · avh@avh.is · www.avh.is
Þinghótsstræti 27 · 101 Reykjavík · Sími 561 4400 · Fax 561 4411

HEILBRIGÐISEFTIRLIT
HAFNARFJÁRDAR-
OG KÓPAVOGSSVÆÐIS
Gæðatorgi 5
16.2.2015

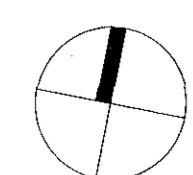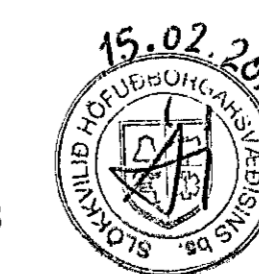

GRUNNMYND 2. HÆÐ MKV.1:200