



Úr Gildi

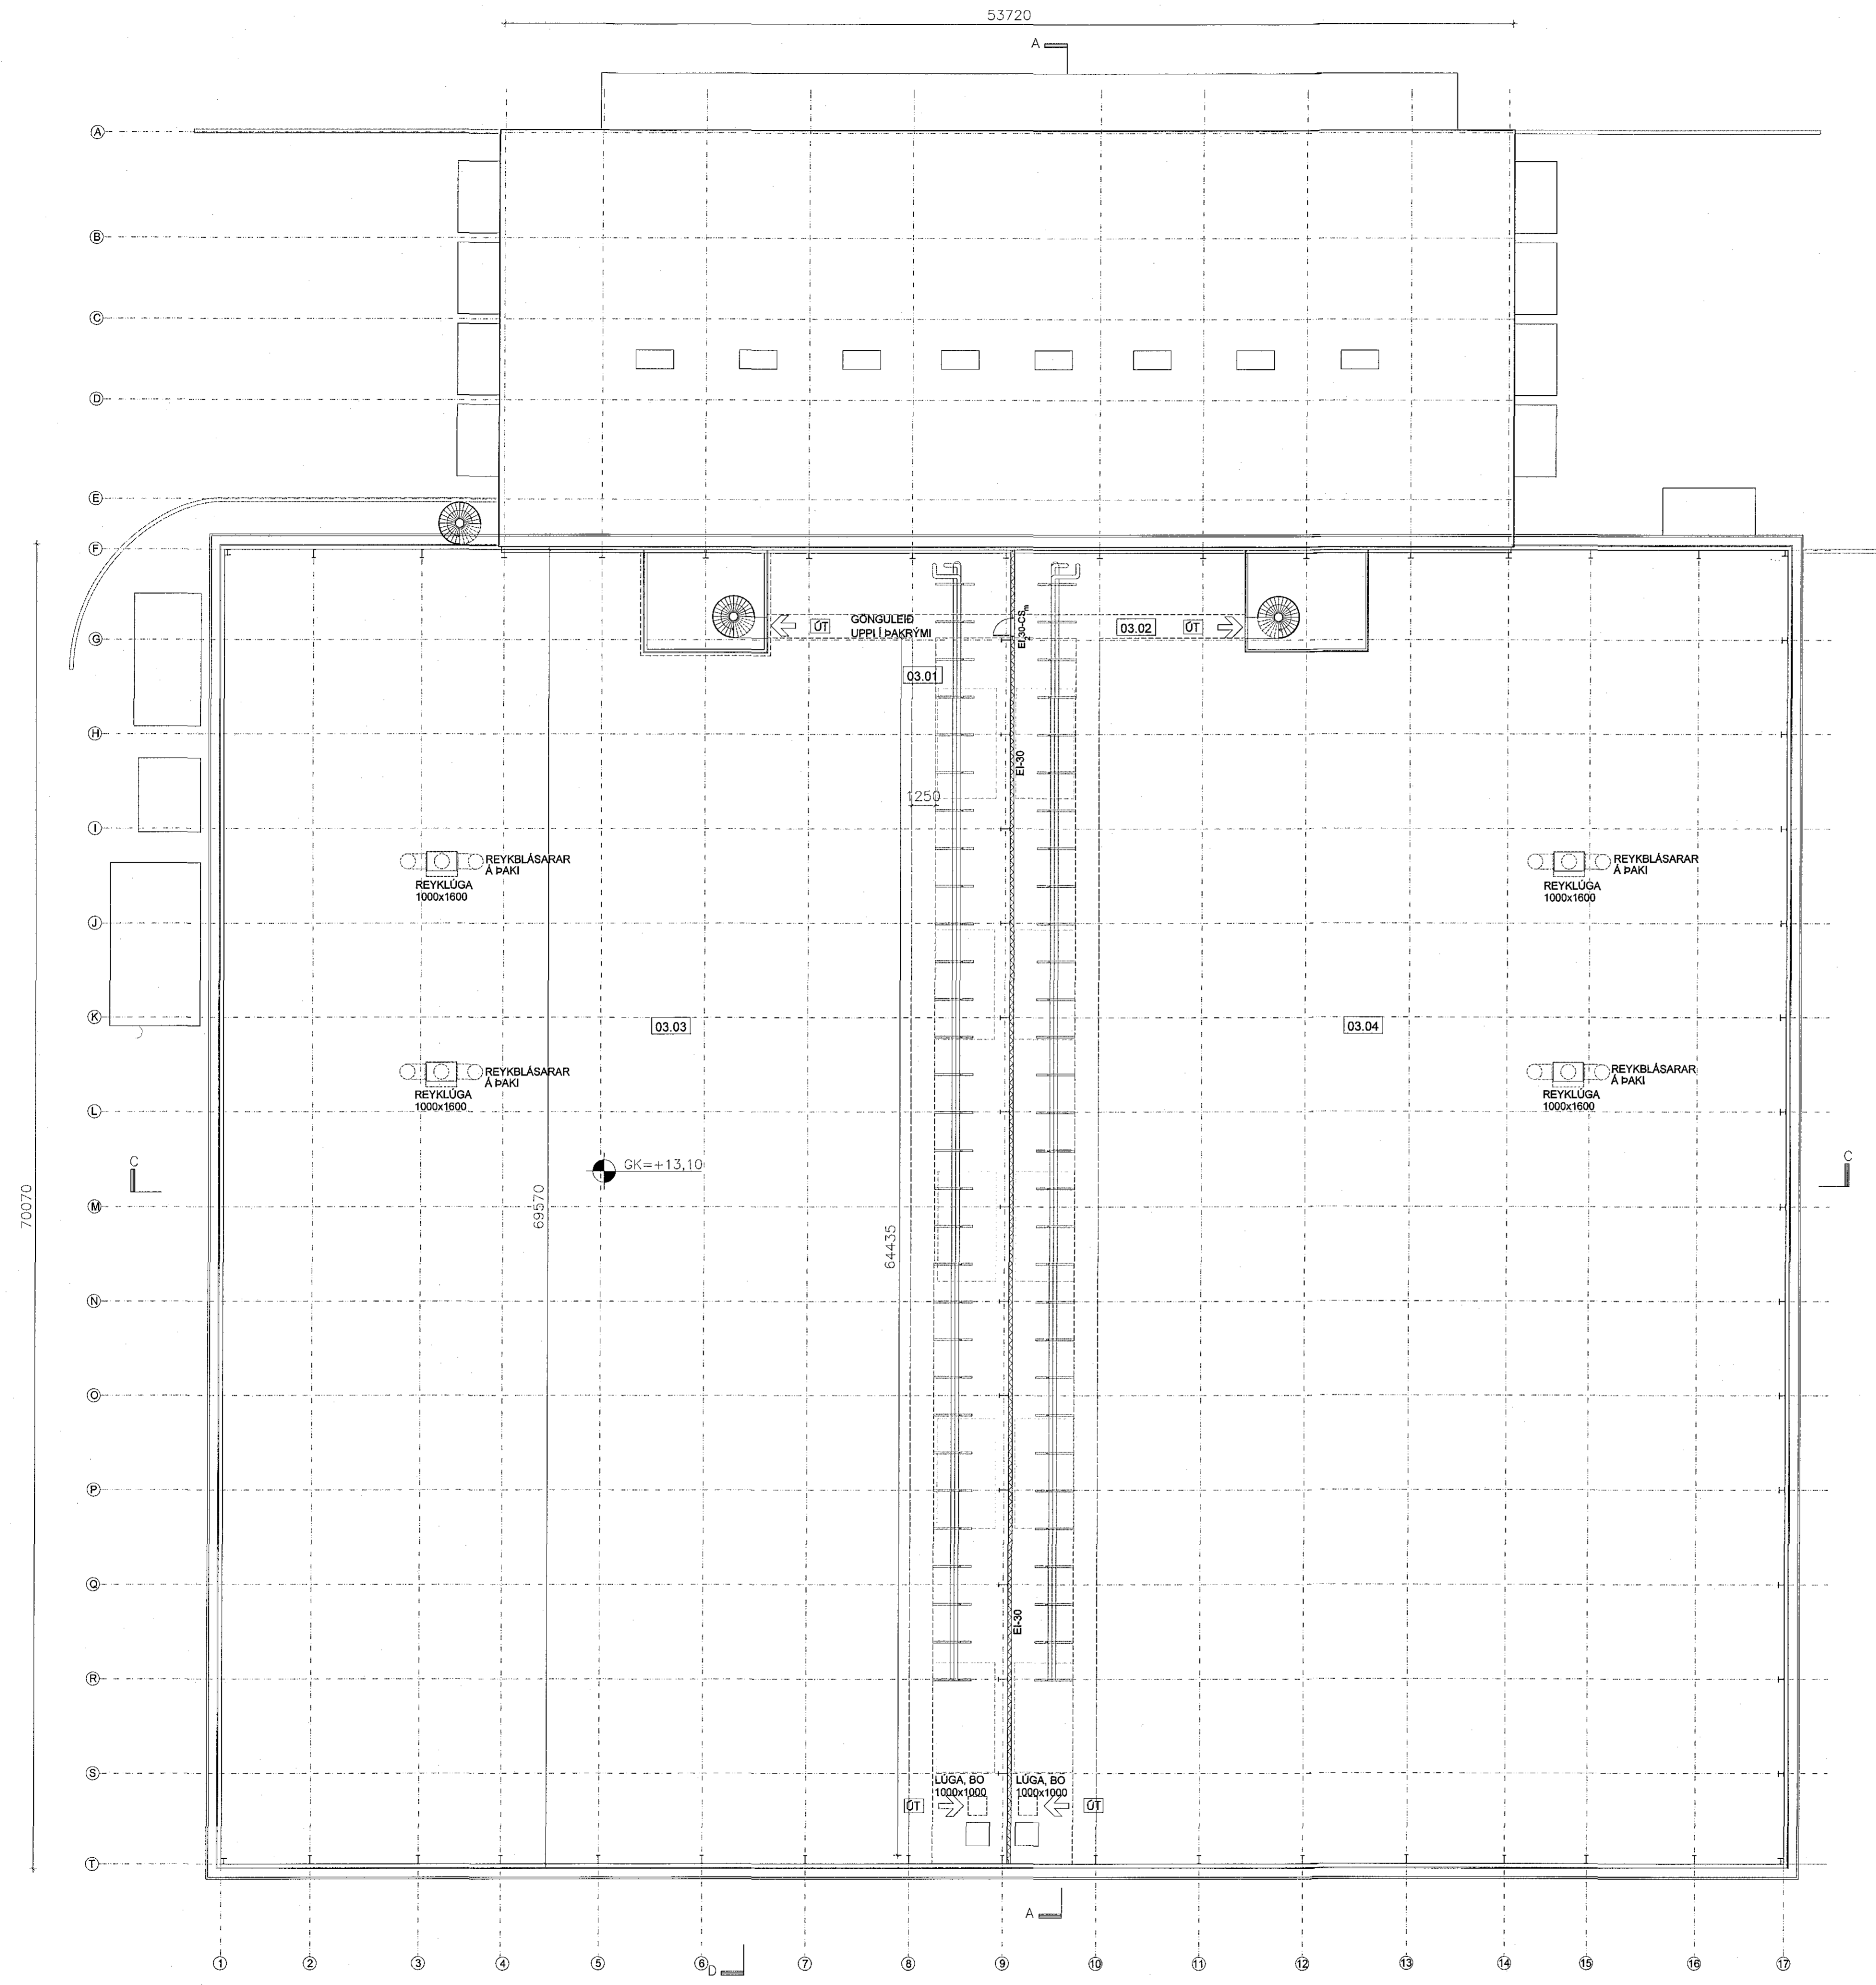

BREYTINGAR:
A: Reykblásarar í lofti frystiklefa og starfsmannaástöðuhús norðan við frystigeymslu. 25.01.2016 AMH

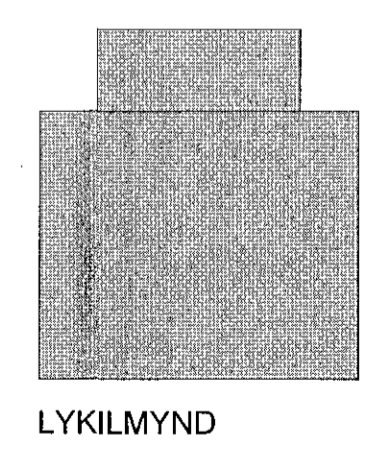

LYKILMYND

ÓSEYRARBRAUT 22 - FRYSTIGEYMSLA EIMSKIPS

Anna Margrét Hauksdóttir arkitekt - kt. 120665 - 3169
Anton Órn Brynjarsson verkfræðingur - kt. 270559 - 7199
Fanney Hauksdóttir arkitekt - kt. 170561 - 7249
Haukur Haraldsson tæknifræðingur - kt. 260938 - 2079

Hönnuður: *Fanney Hauksdóttir*
Hönnunarstjóri: *Haukur Haraldsson*



Grunnmynd þak hæð
Dagsetning: 29.05.2015
Mælikvarði: 1:200 @ A1
Teiknað: AMH/GMJ
Yfirfarið: AMH
Breyling: A

A-104

Kaupangi · Mýrarvegi · 600 Akureyri · Sími 460 4400 · Fax 460 4401 · avh@avh.is · www.avh.is
Þingholtið 27 · 101 Reykjavík · Sími 561 4400 · Fax 561 4411

GRUNNMYND ÞAKHÆÐ MKV.1:200

HEILBRIGÐISEFTIRLIT
HAFNARFJÁRDAR-
OG KÓPAVOGSSVÆÐIS
Gæðatorgi 5 1210 Gardaborg
16.2.2015 *[Signature]*

15.02.2016
SÍMULIÐ HÖFUEBULYCHENKINGUR
SÍMULIÐ HÖFUEBULYCHENKINGUR