


24/216 1608473

Samþykkt þann
02. mars 2016
Byggingaútláttími ríkisfyrirb.

Úr Gildi

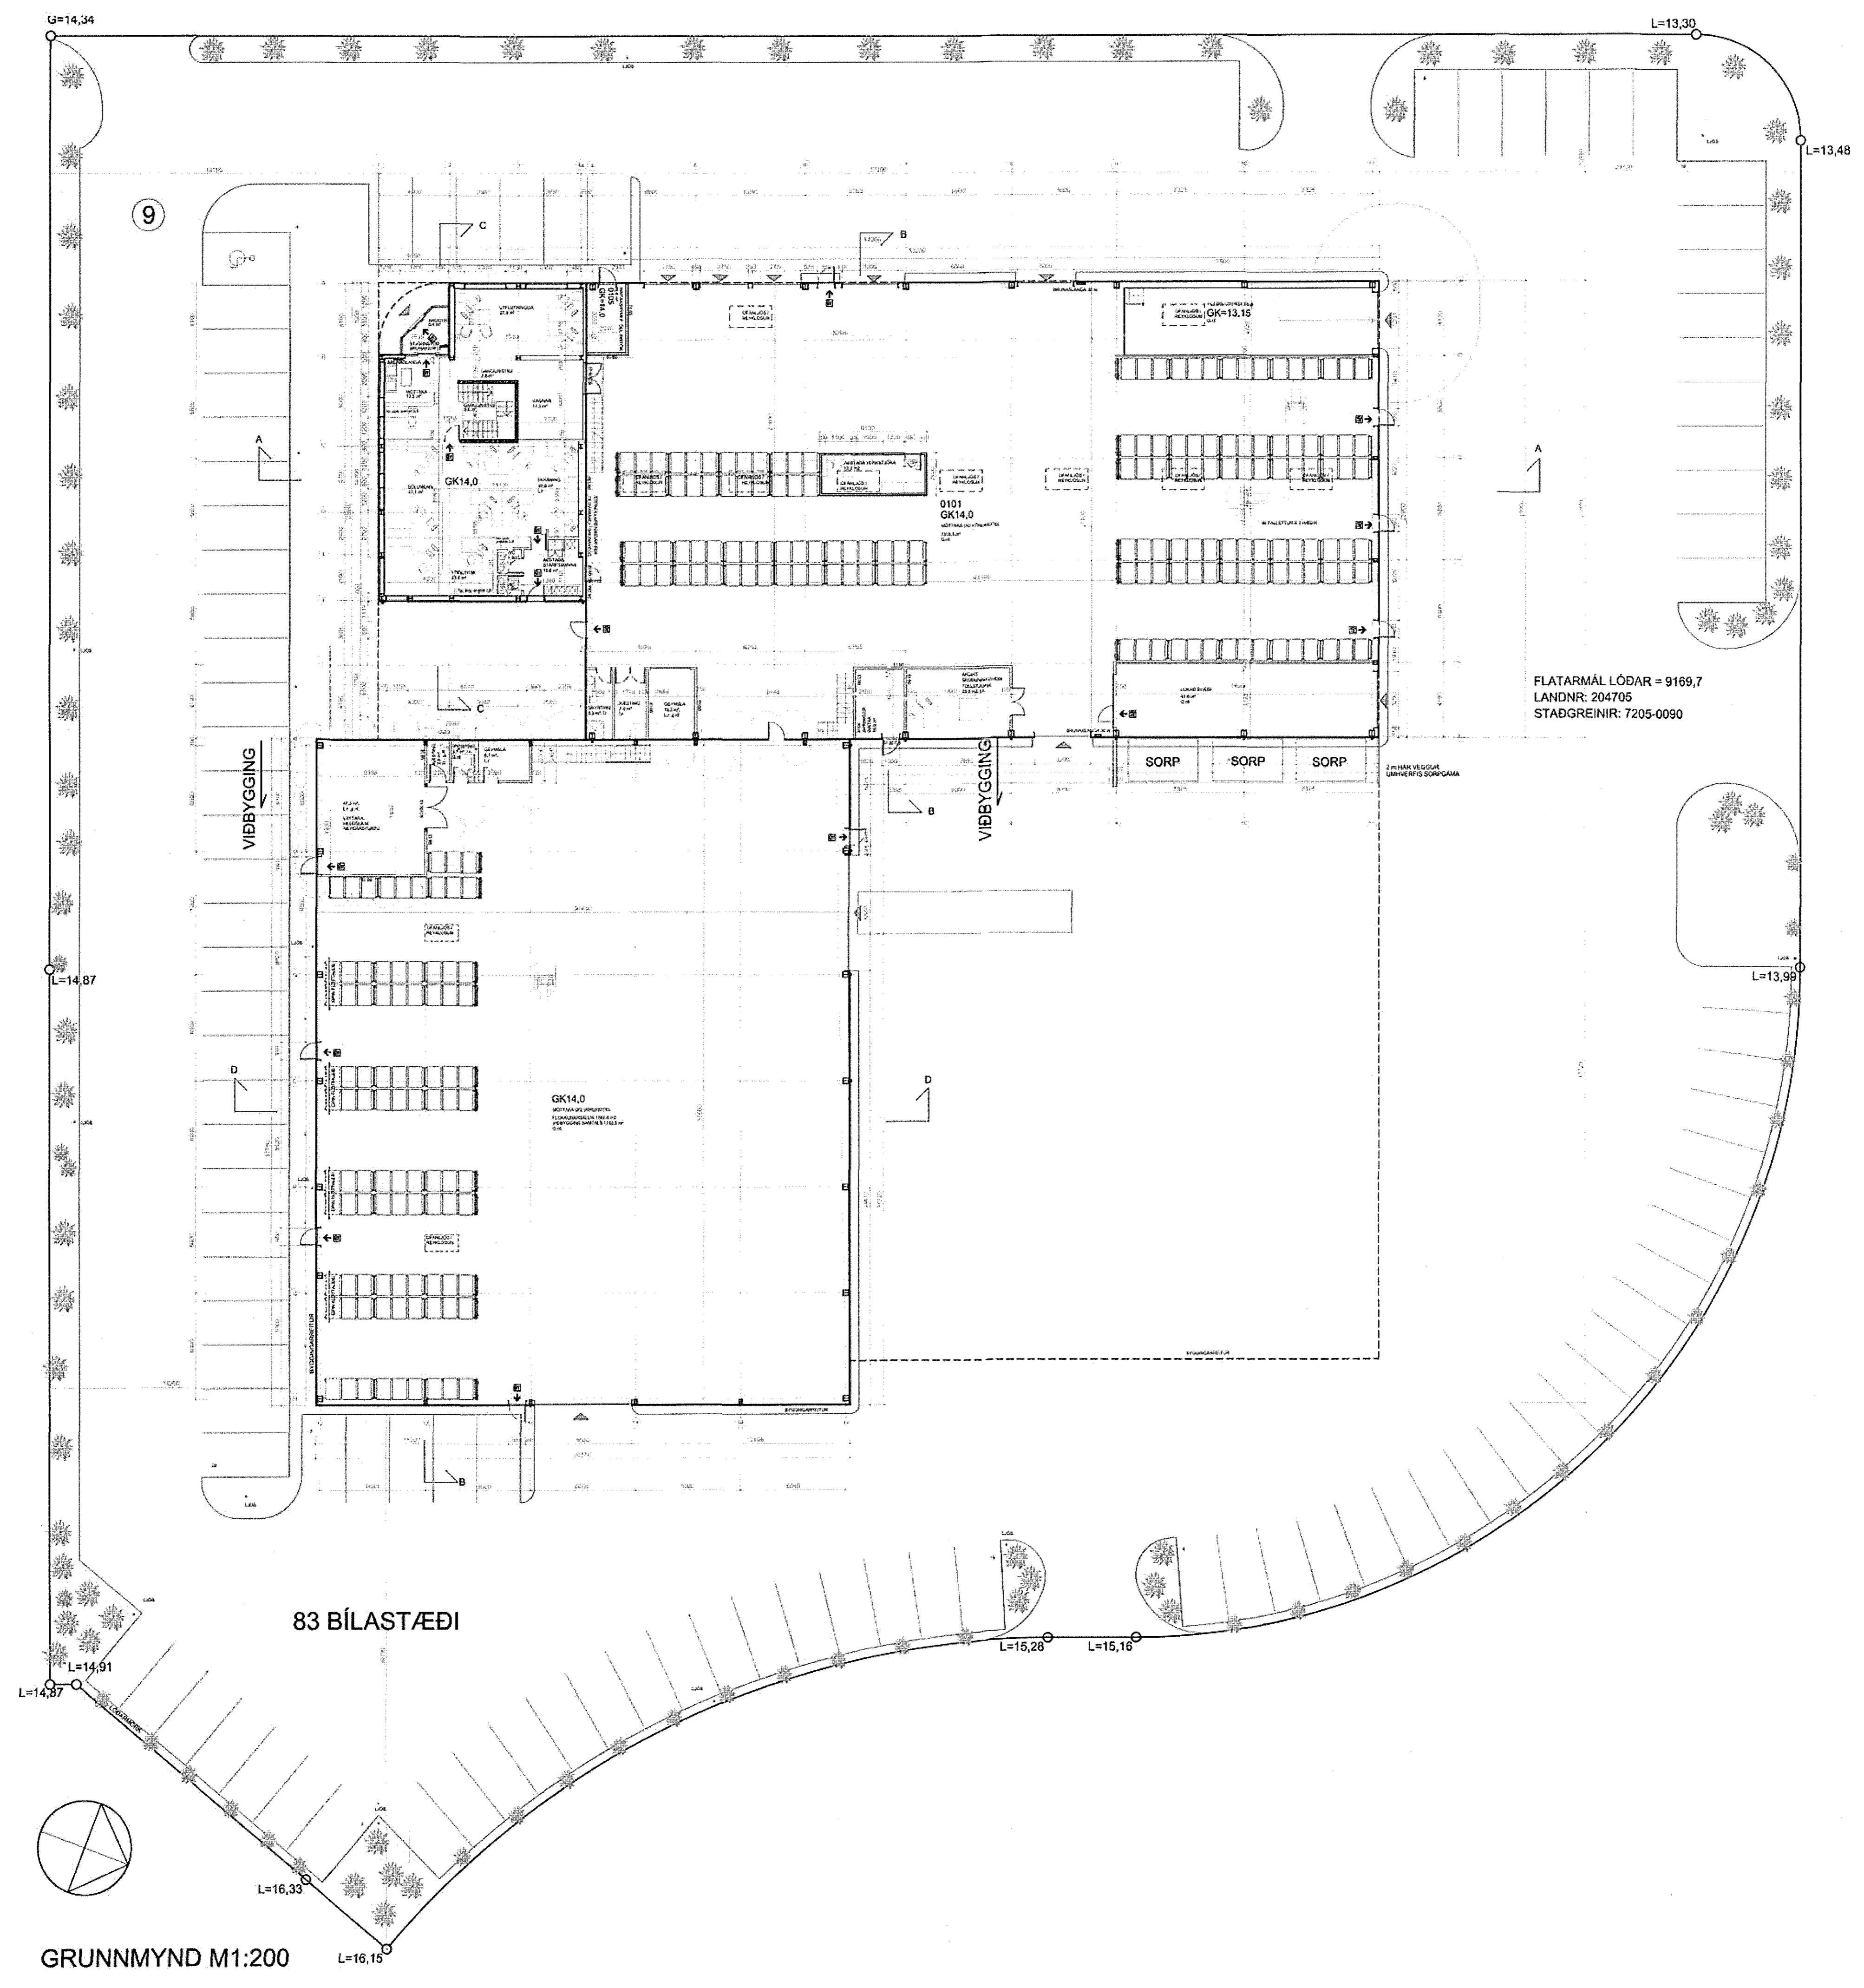


FLATARMÁL LÓÐAR = 9169,7
LANDNR: 204705
STAÐGREINIR: 7205-0090

83 BÍLASTÆÐI

GRUNNMYND M1:200

24.2.2016
HEILBRIGÐISEFTIRLITS
HAFNARFJARÐAR-
OG-KÖRVAÐGSSVÆÐIS
Gæðingur 5/210 Garðabæ
Tólfeyri

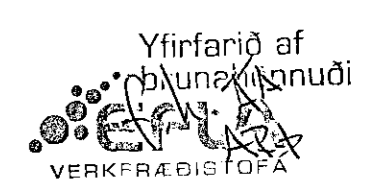

BREYTINGAR

NR.	DAGS.	BREYTING	Sp.
01	21.08.06	Hús tekið, sorpi skýtt, snið svert, byggingarýs.	
02	28.08.06	Texti um brunavarnir upplærður	
03	28.08.06	Klæðningu snúð	
04	28.01.07	Innra fyrirkomulagi skrifstofa breytt	
05	22.01.08	Nýbygging 4 lög	
06	30.03.08	Skrifstofur í nýbyggingu farðagágar	
07	02.02.11	Dýrum, innstakrymi br. Skrifst. fjart.	
08	20.06.11	Innra fyrirkomulag, miðpallur milli 1. ofl.	
09	25.08.11	Nýbyggingu breytt í víðbyggingu	
10	23.01.16	Smárymum breytt	

VERK
HRADFLUTNINGAR / FEDEX
SELHELLA 9

TEIKNING
GRUNNMYND 1 HÆÐ OG LÓÐ,
SNEIDING A-A

KVARÐI
1:200

DAGS.
13.07.2006
TEIKNAD AF
GJ

TEIKNING NR.
0103

Gunnlaugur Jónasson
Gunnar Bergmann

G&G arkitektúr

Stofnvegur 14-16, 201. kóp.
Sími: 824 4555 / 864 2282

netfang: g@hive.is
& gunnar.bergmann@gmail.com