


24/216 1602476

Samþykkt þann  
02. mars 2016  
Byggingaflutningur / Vörðun

Úr Gildi

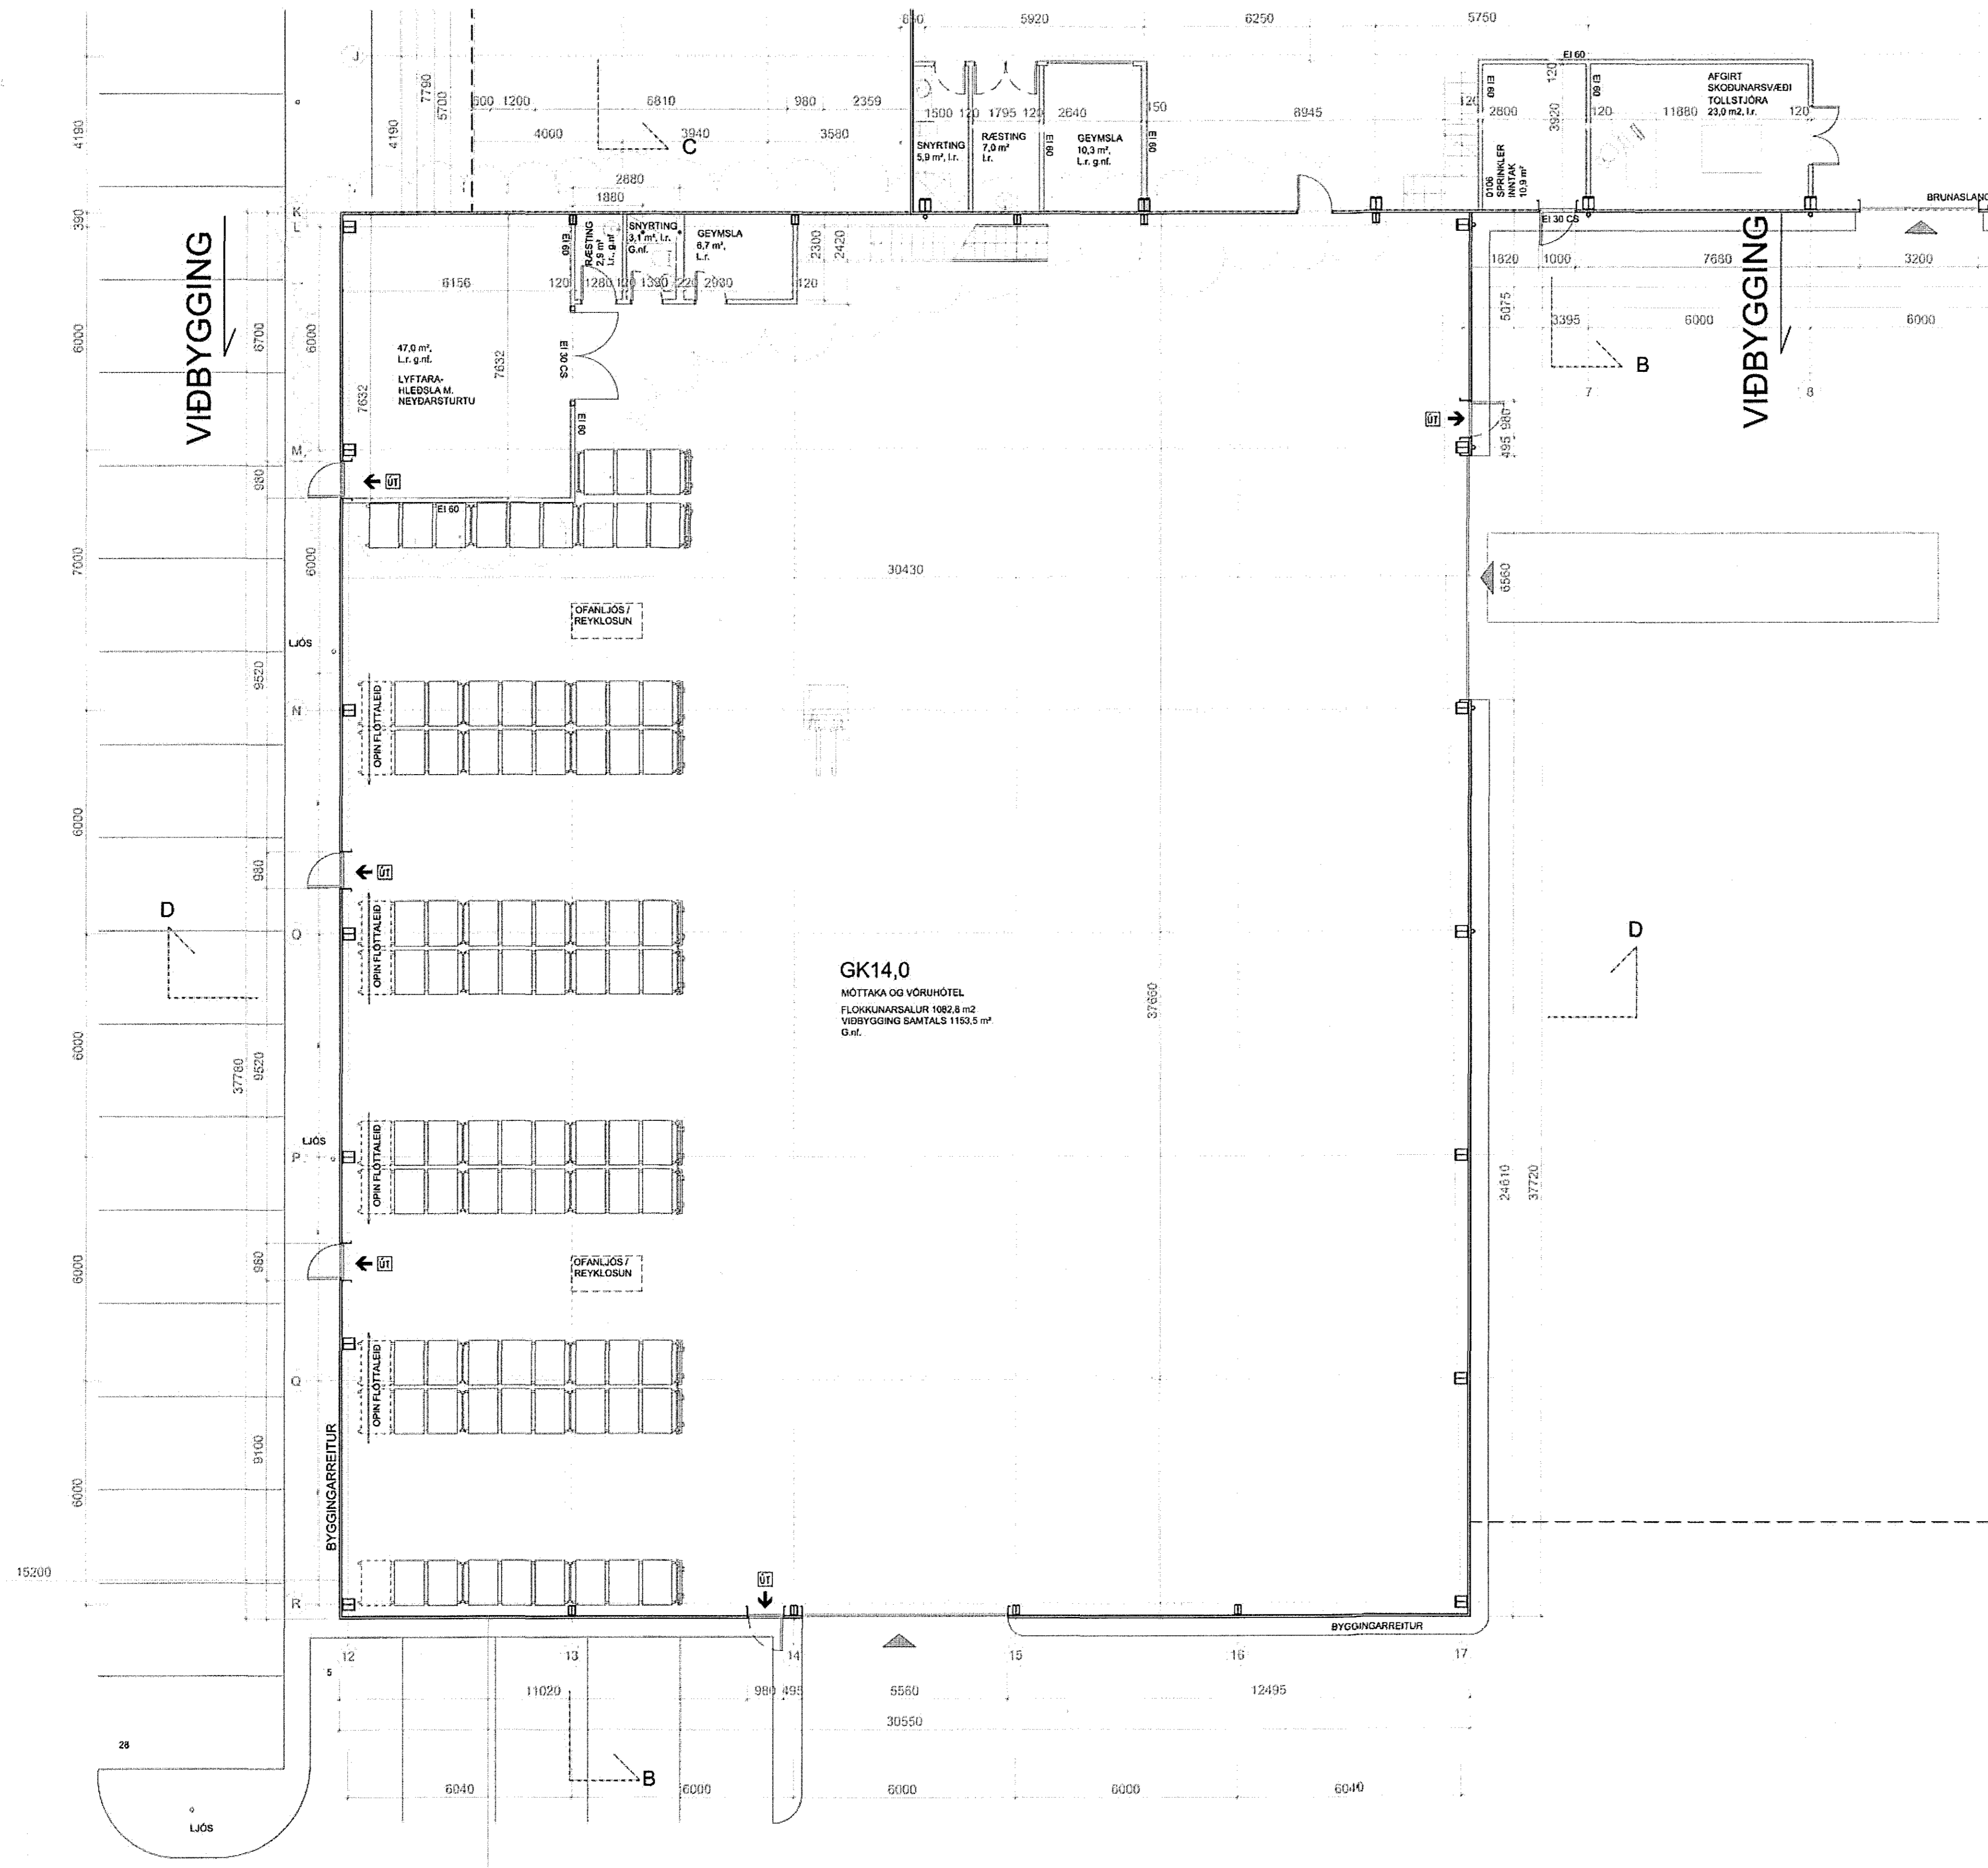

GRUNNMYND 1. HÆÐ, VIÐBYGGING 1:100

GK.  
HEILBRIGDISEFTIRLIT  
HAFNARFJARÐAR-  
OG KÖNVAÐSSVÆÐIS  
Gæðatöng 210 Gardabæ  
Tóthjartan

Yfirfari af  
Grunnmynda  
VERKFRÆÐISTOFA

BREYTINGAR

NR.	DAGS.	BREYTING	SP.
01	21.08.06	Hús tekið, sorpi skýtt, snú svart, byggingarlýs.	
02	28.08.06	Texti um brunavarnir upptærður	
03	28.08.06	Klæðningu snúð	
04	28.01.07	Innra fyrirkomulagi skrifstofa breytt	
05	22.01.08	Nýbygging á hól	
06	30.03.08	Skrifstofur í nýbyggingu fjárlaugar	
07	02.02.11	Dýpum, inntakssými br. Skrifst. fjart.	
08	20.06.11	Innra fyrirkomulag, miðpallur mhl. 1. ofl.	
09	25.08.11	Nýbyggingu breytt í viðbyggingu	
10	23.01.16	Smárymum bætt við	

VERK  
HRADFLUTNINGAR / FEDEX  
SELHELLA 9

TEIKNING  
VIÐBYGGING  
GRUNNMYND 1. HÆÐ

KVARNI  
1:100

DAGS.  
13.07.2006  
TEIKNAD AF  
GJ

TEIKNING NR.  
0104

G & G  
ARKITEKTUR

Gunnar Jónsson  
Gunnar Bergmann

Stofudind 14-16, 201 Köp.  
Sími: 824 4555 / 864 2282

netfang: gj@ive.is  
& gunnar.bergmann@gmail.com

