

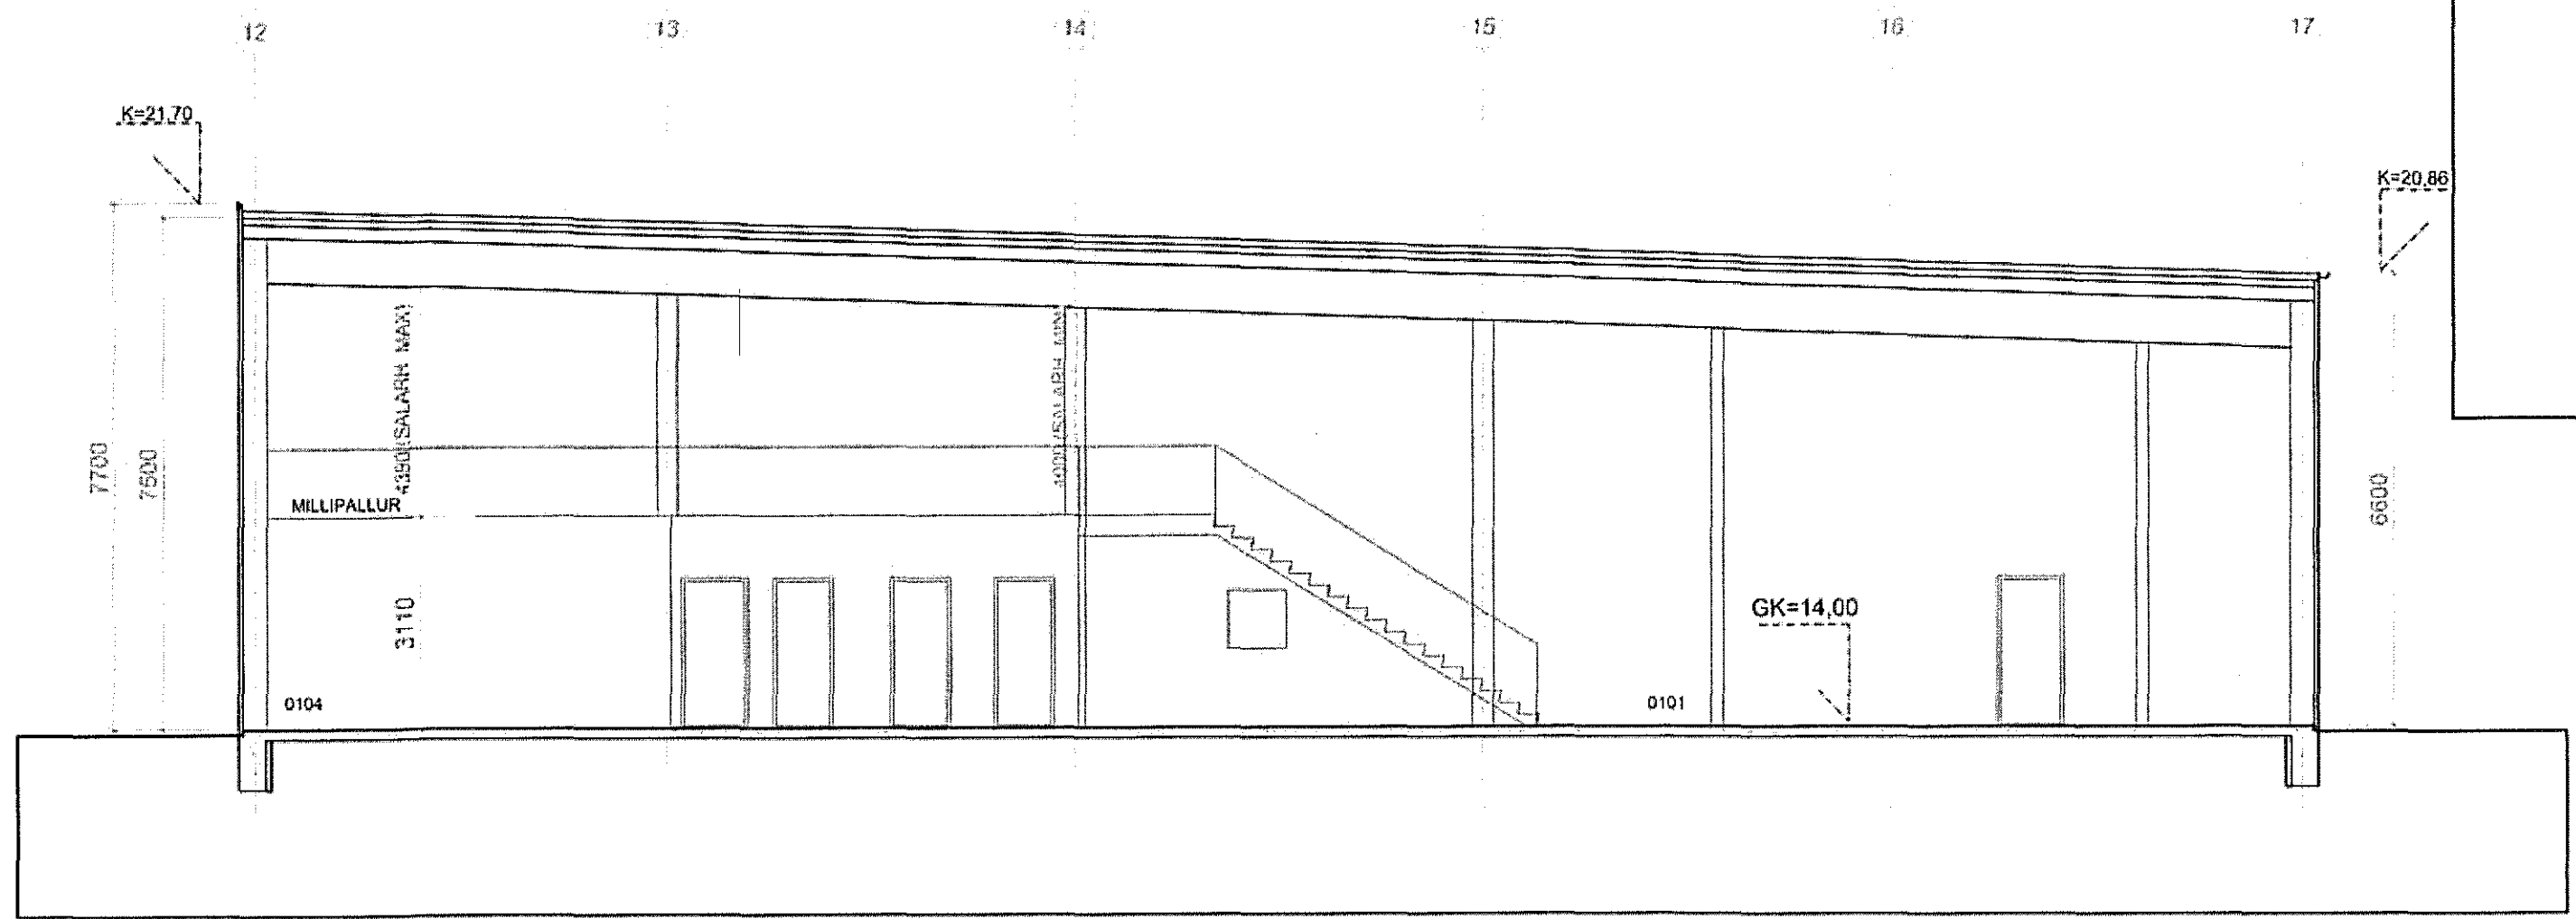


SNEIÐING B-B M1:100, NÚVERANDI HÚS

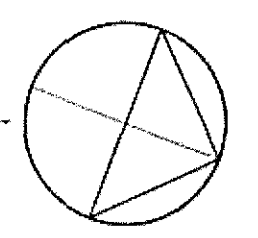

SNEIÐING D-D, NÝ VIÐBYGGING M1:100

Úr Gildi

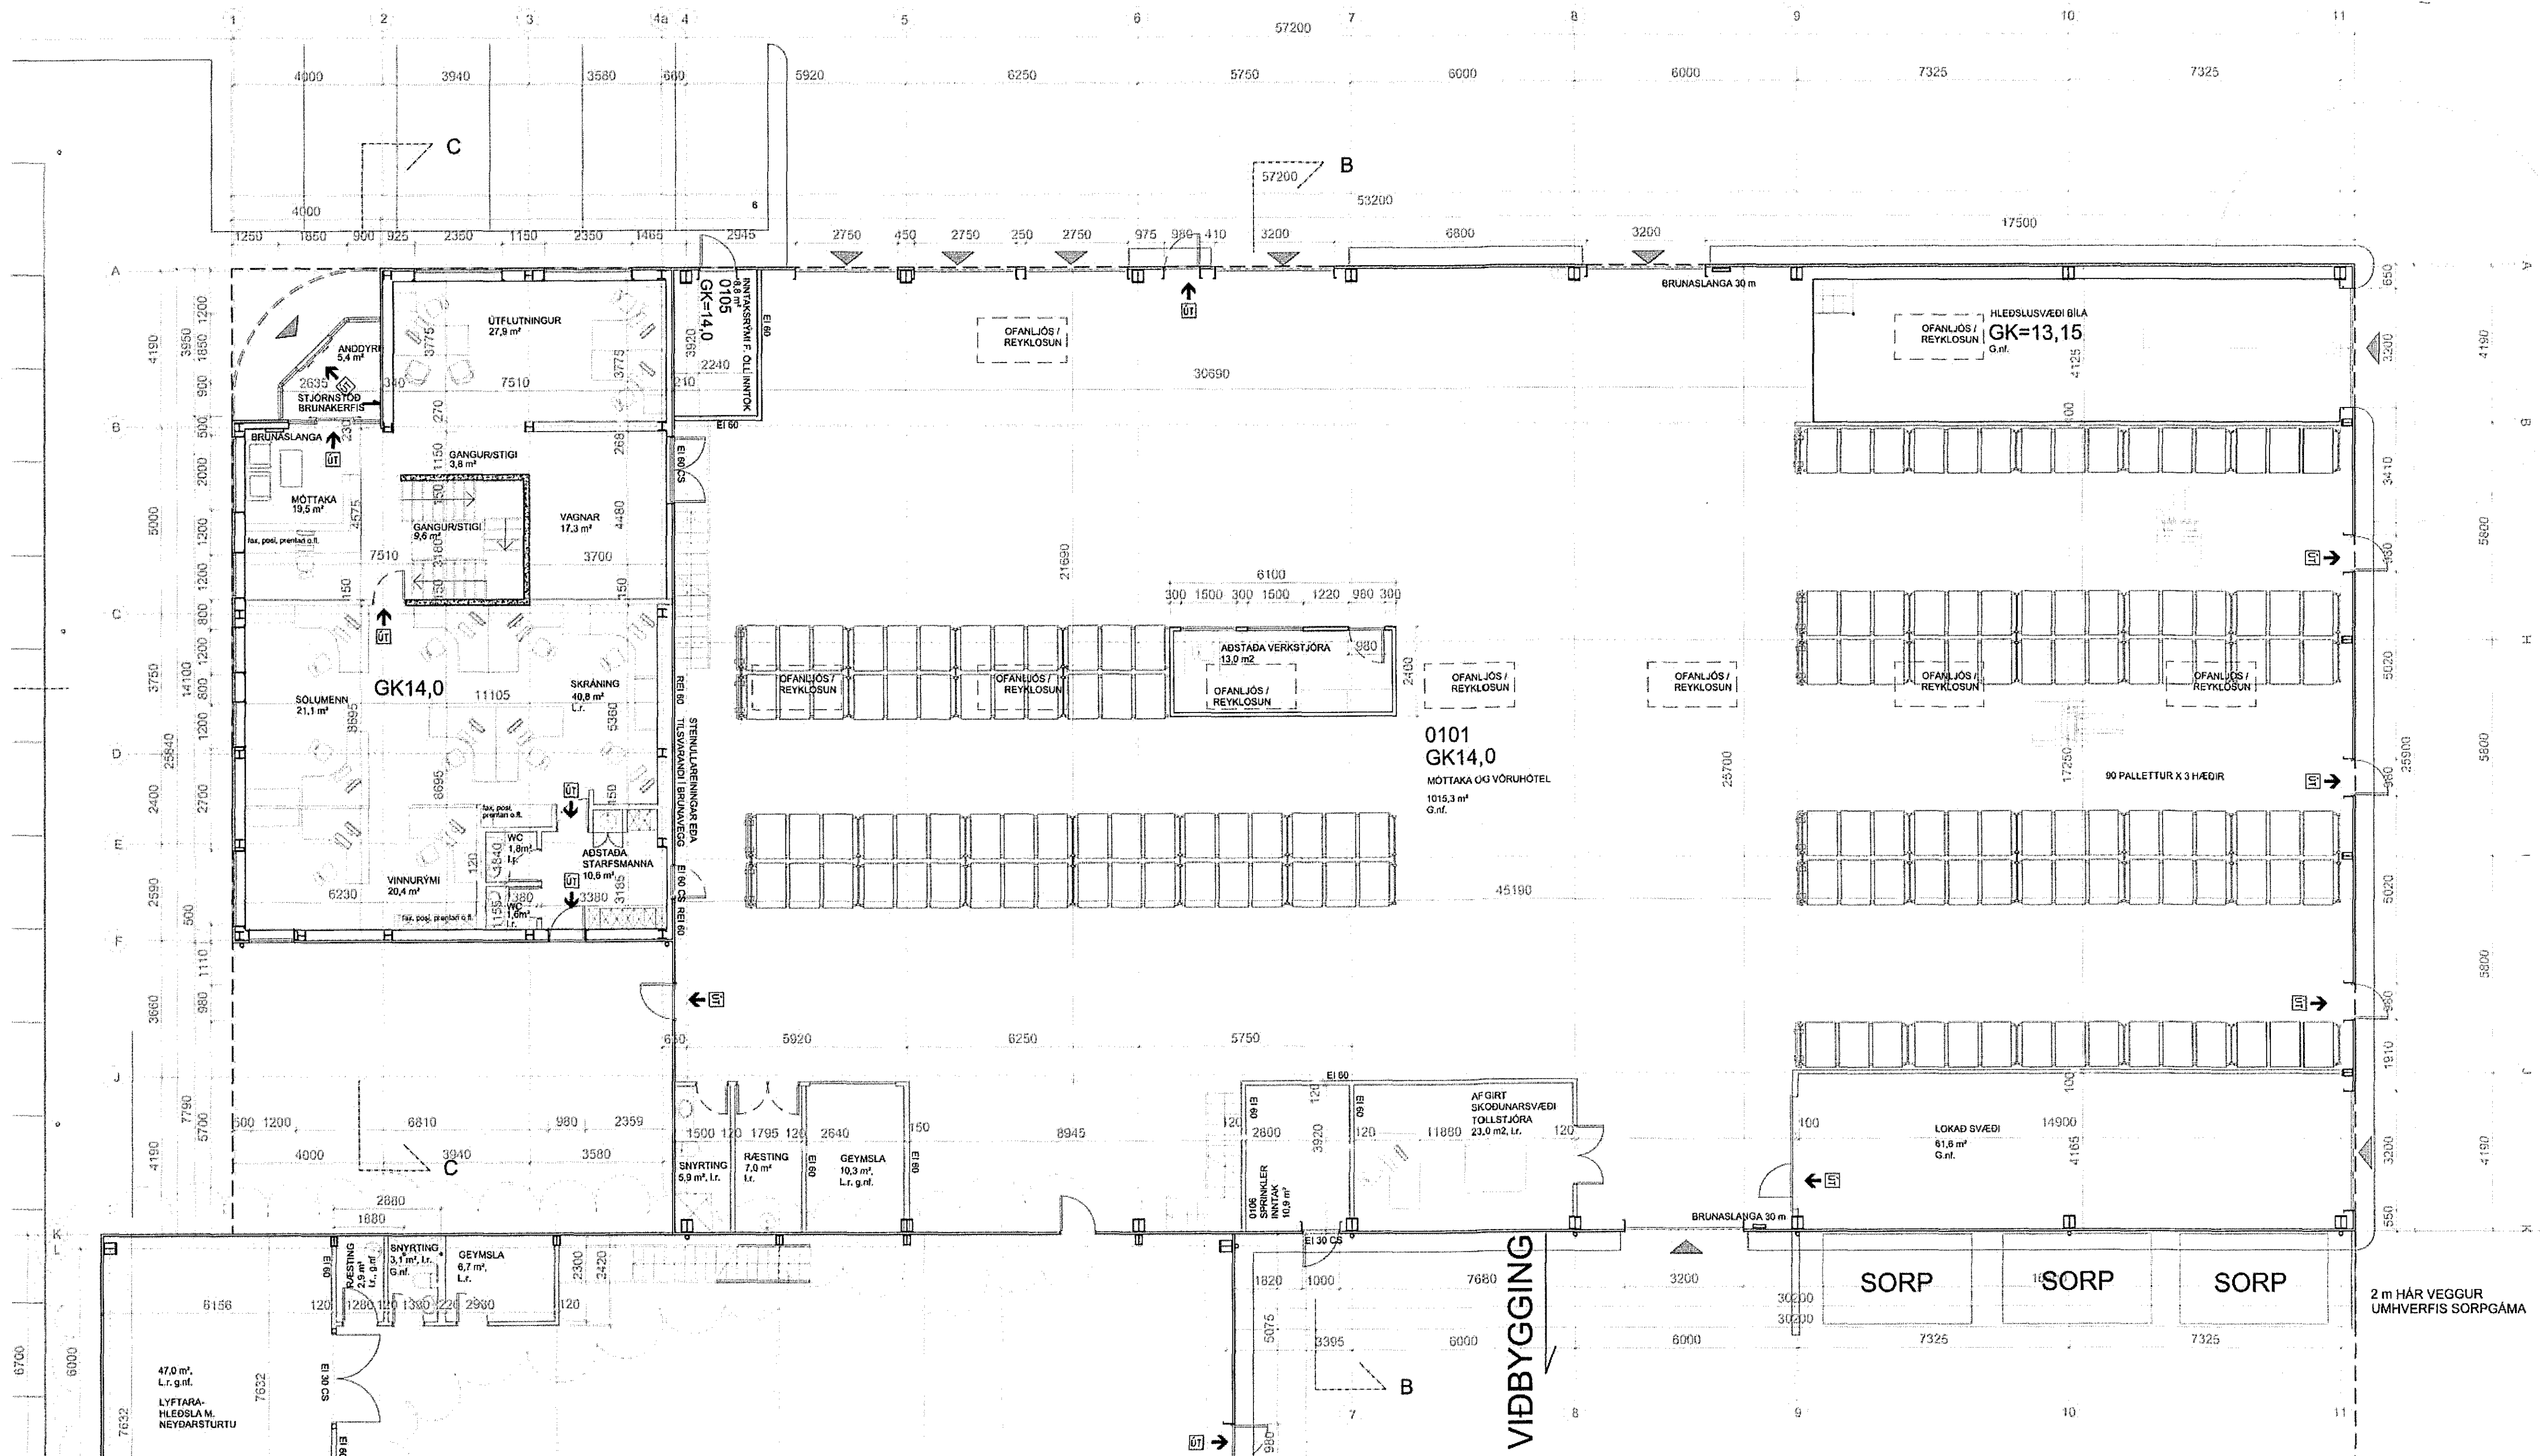

Yfirfari af  
Gunnar Bergmann  
VERKFRÆÐISTOFA

BREYTINGAR

| NR. | DAGS     | BREYTING   | SP. |
|-----|----------|--|-----|
| 01  | 21.08.06 | Hús lækkað, sorpi skýtt, snið svert, byggingarlys. |     |
| 02  | 28.08.06 | Texti um brunavarnir upptæður                      |     |
| 03  | 28.08.06 | Klæðningu snið                                     |     |
| 04  | 28.01.07 | Innra fyrirkomulagi skrifstofa breytt              |     |
| 05  | 22.01.08 | Nýbygging á lóð                                    |     |
| 06  | 30.03.08 | Skrifstofur í nýbyggingu fjarlægðar                |     |
| 07  | 02.02.11 | Dýrum, innlaksrými br. Skrifst. fjárf.             |     |
| 08  | 20.06.11 | Innra fyrirkomulag, millipallur milt.1 of.         |     |
| 09  | 25.08.11 | Nýbyggingu breytt í viðbyggingu                    |     |
| 10  | 23.01.16 | Smárymum bætt við nýbyggingu                       |     |

VERK  
HRAÐFLUTNINGAR / FEDEX  
SELHELLA 9

TEKNING  
NÚVERANDI HÚSHLUTI  
GRUNNMYND 1. HÆÐ

KVARÐI  
1:100

DAGS  
13.07.2006  
TEKNAÐ AF  
GJ

TEKNING NR.  
0105  
Gunnlaugur Jónsson  
arkitekt  
Gunnar Bergmann  
arkitekt  
Sími: 2508644599  
netfang: g@hive.is, g@gunnar.bergmanni@gmail.com



GRUNNMYND 1. HÆÐ, M1:100