


Samþykkt þann
02. mars 2016
Byggingaflutningur í hálvörðum

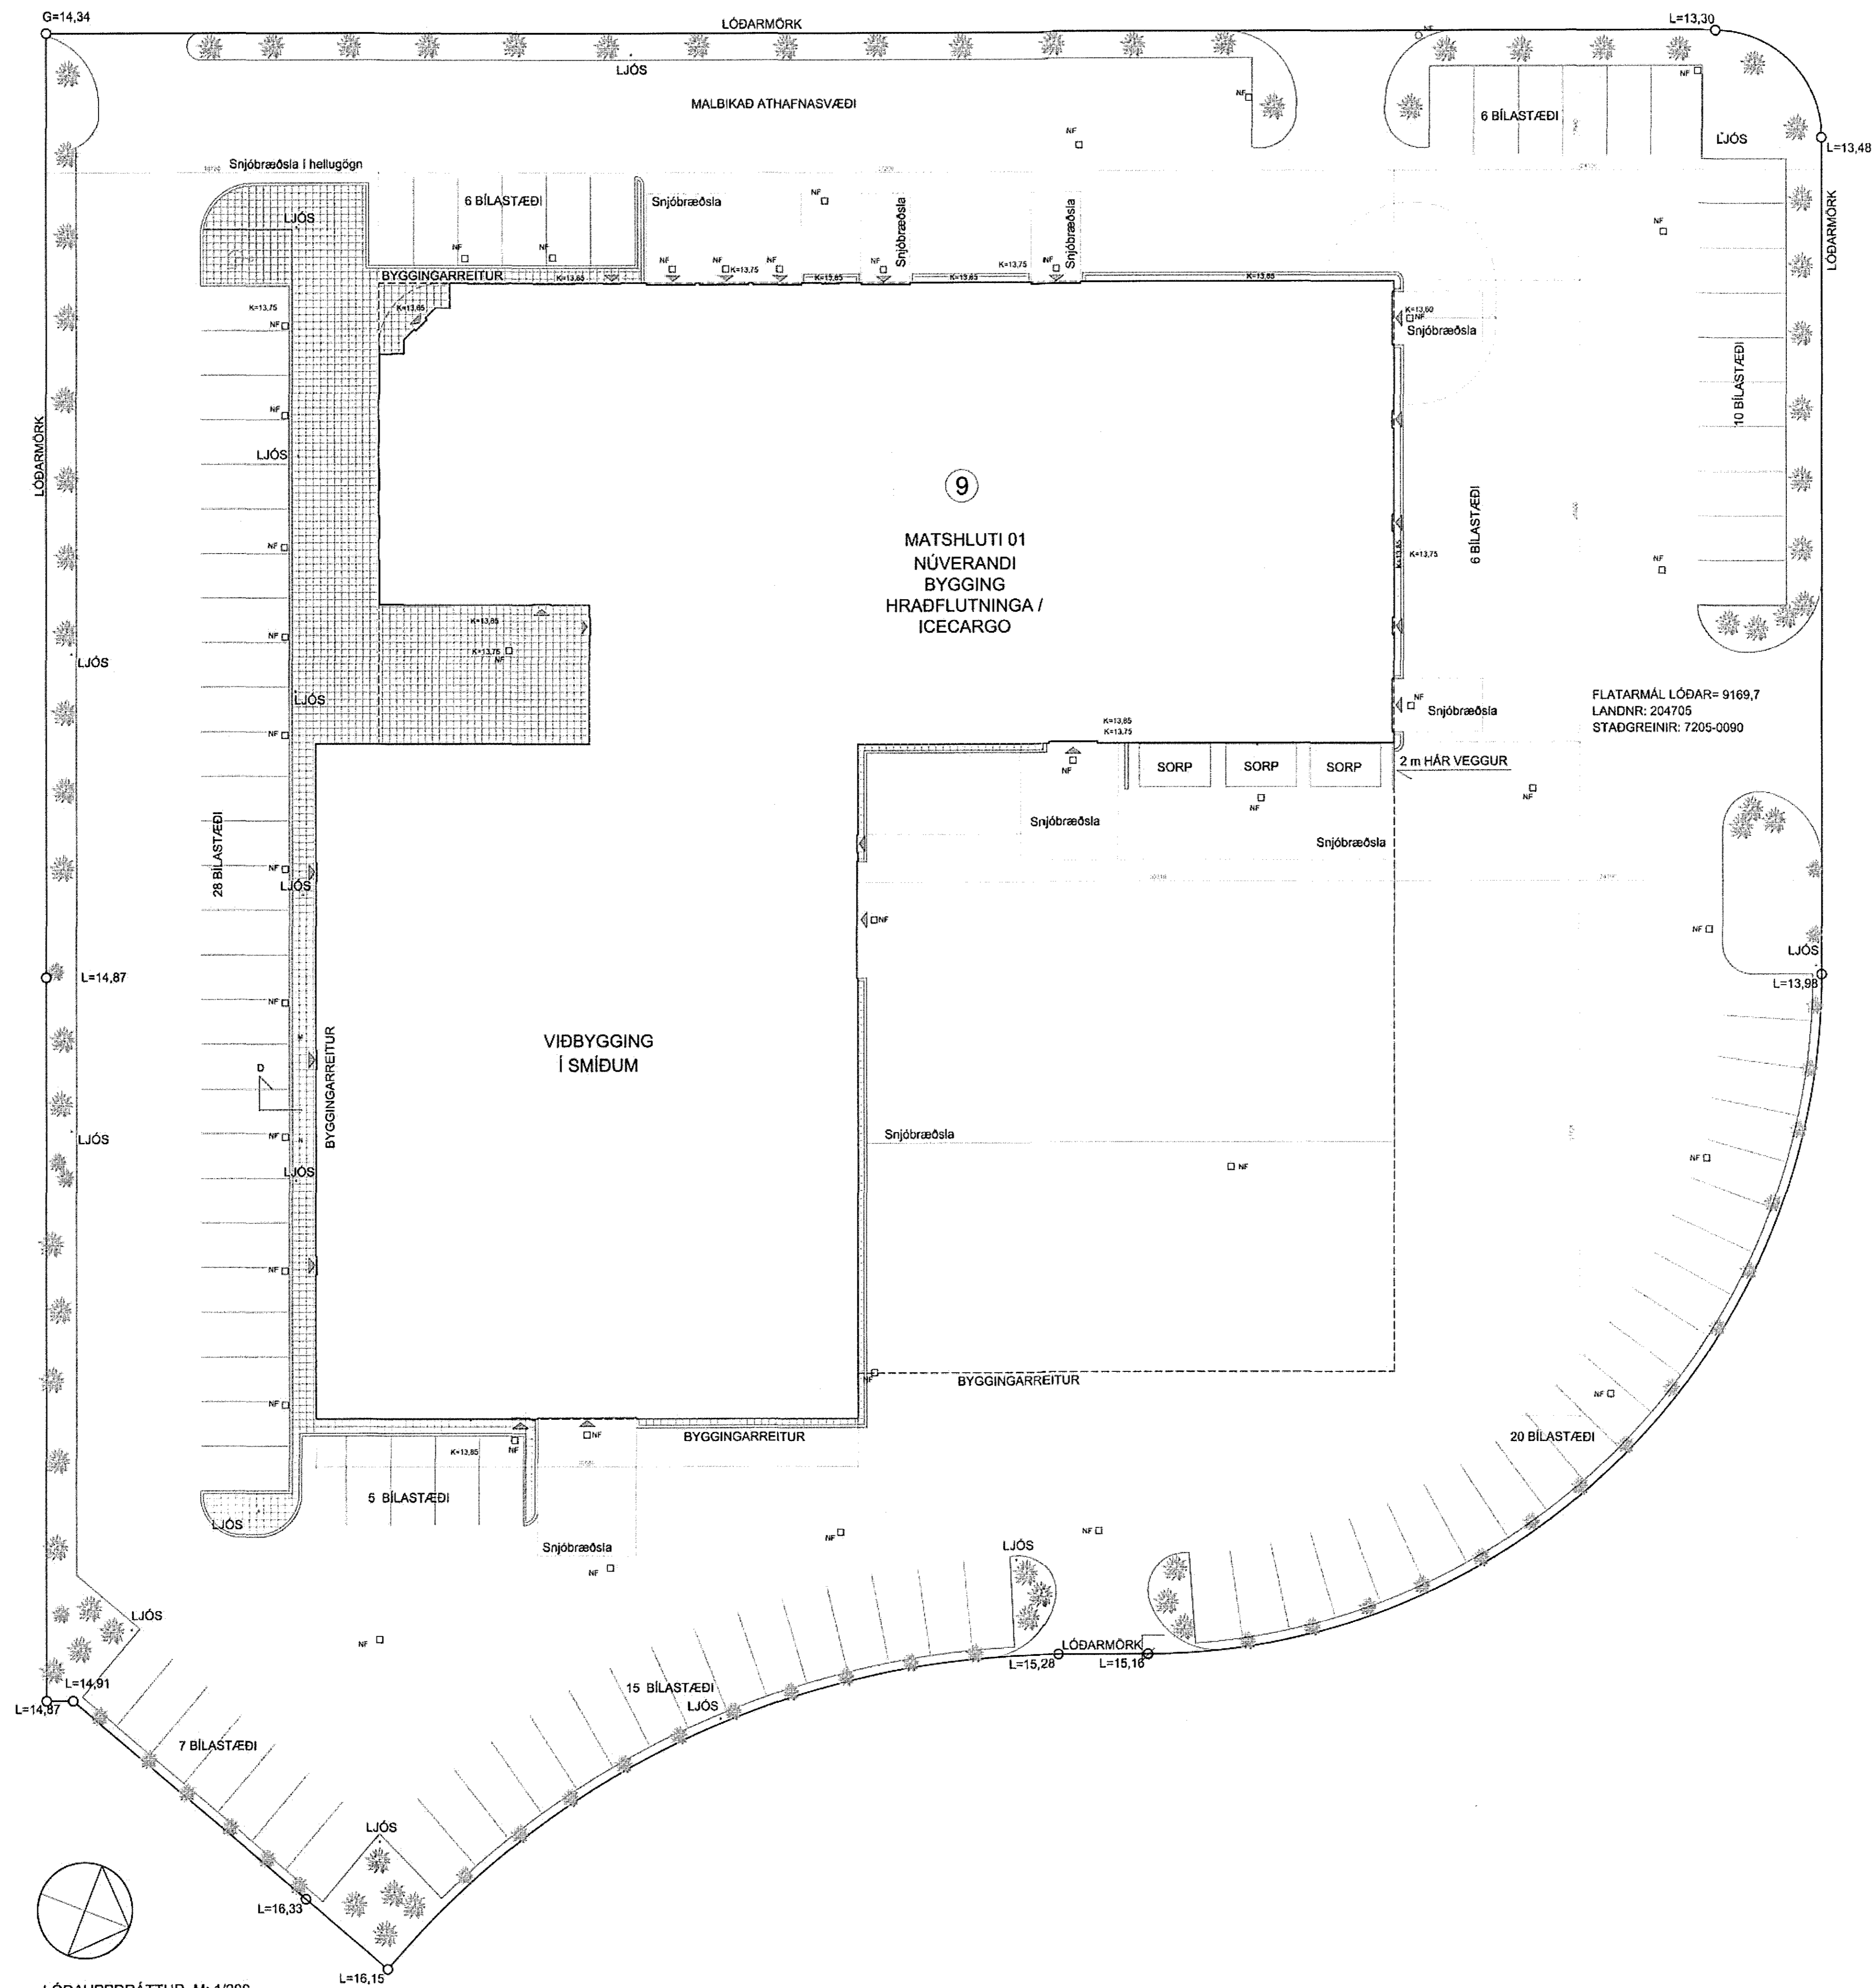

FLATARMÁL LÓÐAR= 9169,7
LANDNR. 204705
STADGREINIR. 7205-0090

-Umferðarflétir og bifreiðastæði verða malbikuð samkvæmt skipulagsskilmálum hverfisins. Bifreiðastæði verða merkt (ekki máluð) fyrir starfsmenn og gesti eftir því sem þörf er á. Í fyrstu verða merkt 22 stæði fyrir starfsmenn og 4 fyrir gesti, þar af eitt fyrir fatlaða á gangstétt.

-Gangstéttir og svæði fyrir fótgangandi verða hellulagðar.

-Kantsteinar skulu vera steinsteyptir.

-2 m hár veggur skemmar sorp.

-Við lóðarmörk kemur röð af harðgerðum víðrunnum samkvæmt skipulagsskilmálum hverfisins.

24.2.2016
HEILBRIGÐISEFTIRLIT'S
HAFNARFJARÐAR-
OG KÖPAVOGSSVÆÐIS
Gardaborg 5 - 210 Gardaborg
K. S. Jónsson

NR.	DAGS.	BREYTING	SP.
01	22.01.08	Nýbygging á lóð	
02	30.03.08	Bílastæðum fjölgað, skrifstofur fjart.	
03	02.02.11	Bílastæði austan húss & rampa br.	
04	25.08.11	Nýbyggingu breytt í viðbyggingu	
05	23.02.16	Teikning óbreytt	

VERK
HRADFLUTNINGAR / FEDEX
SELHELLA 9

TEKNIÐ
LÓÐAUPPDRATTUR

KVARÐI
1:200

DAGS.
21.08.2006
TEKNAÐ AF
GJ

TEKNIÐ NR.
0108



Gunnar Jónsson
Gunnar Bergmann
Sími: 824 4552 / 864 2242
netfang: gj@hvc.is & gunnar.bergmann@gmail.com

LÓÐAUPPDRATTUR, M: 1/200