


4/316 1602041

Samþykkt þann

03. feb. 2016

Byggingufulltrúinn i *[Signature]*

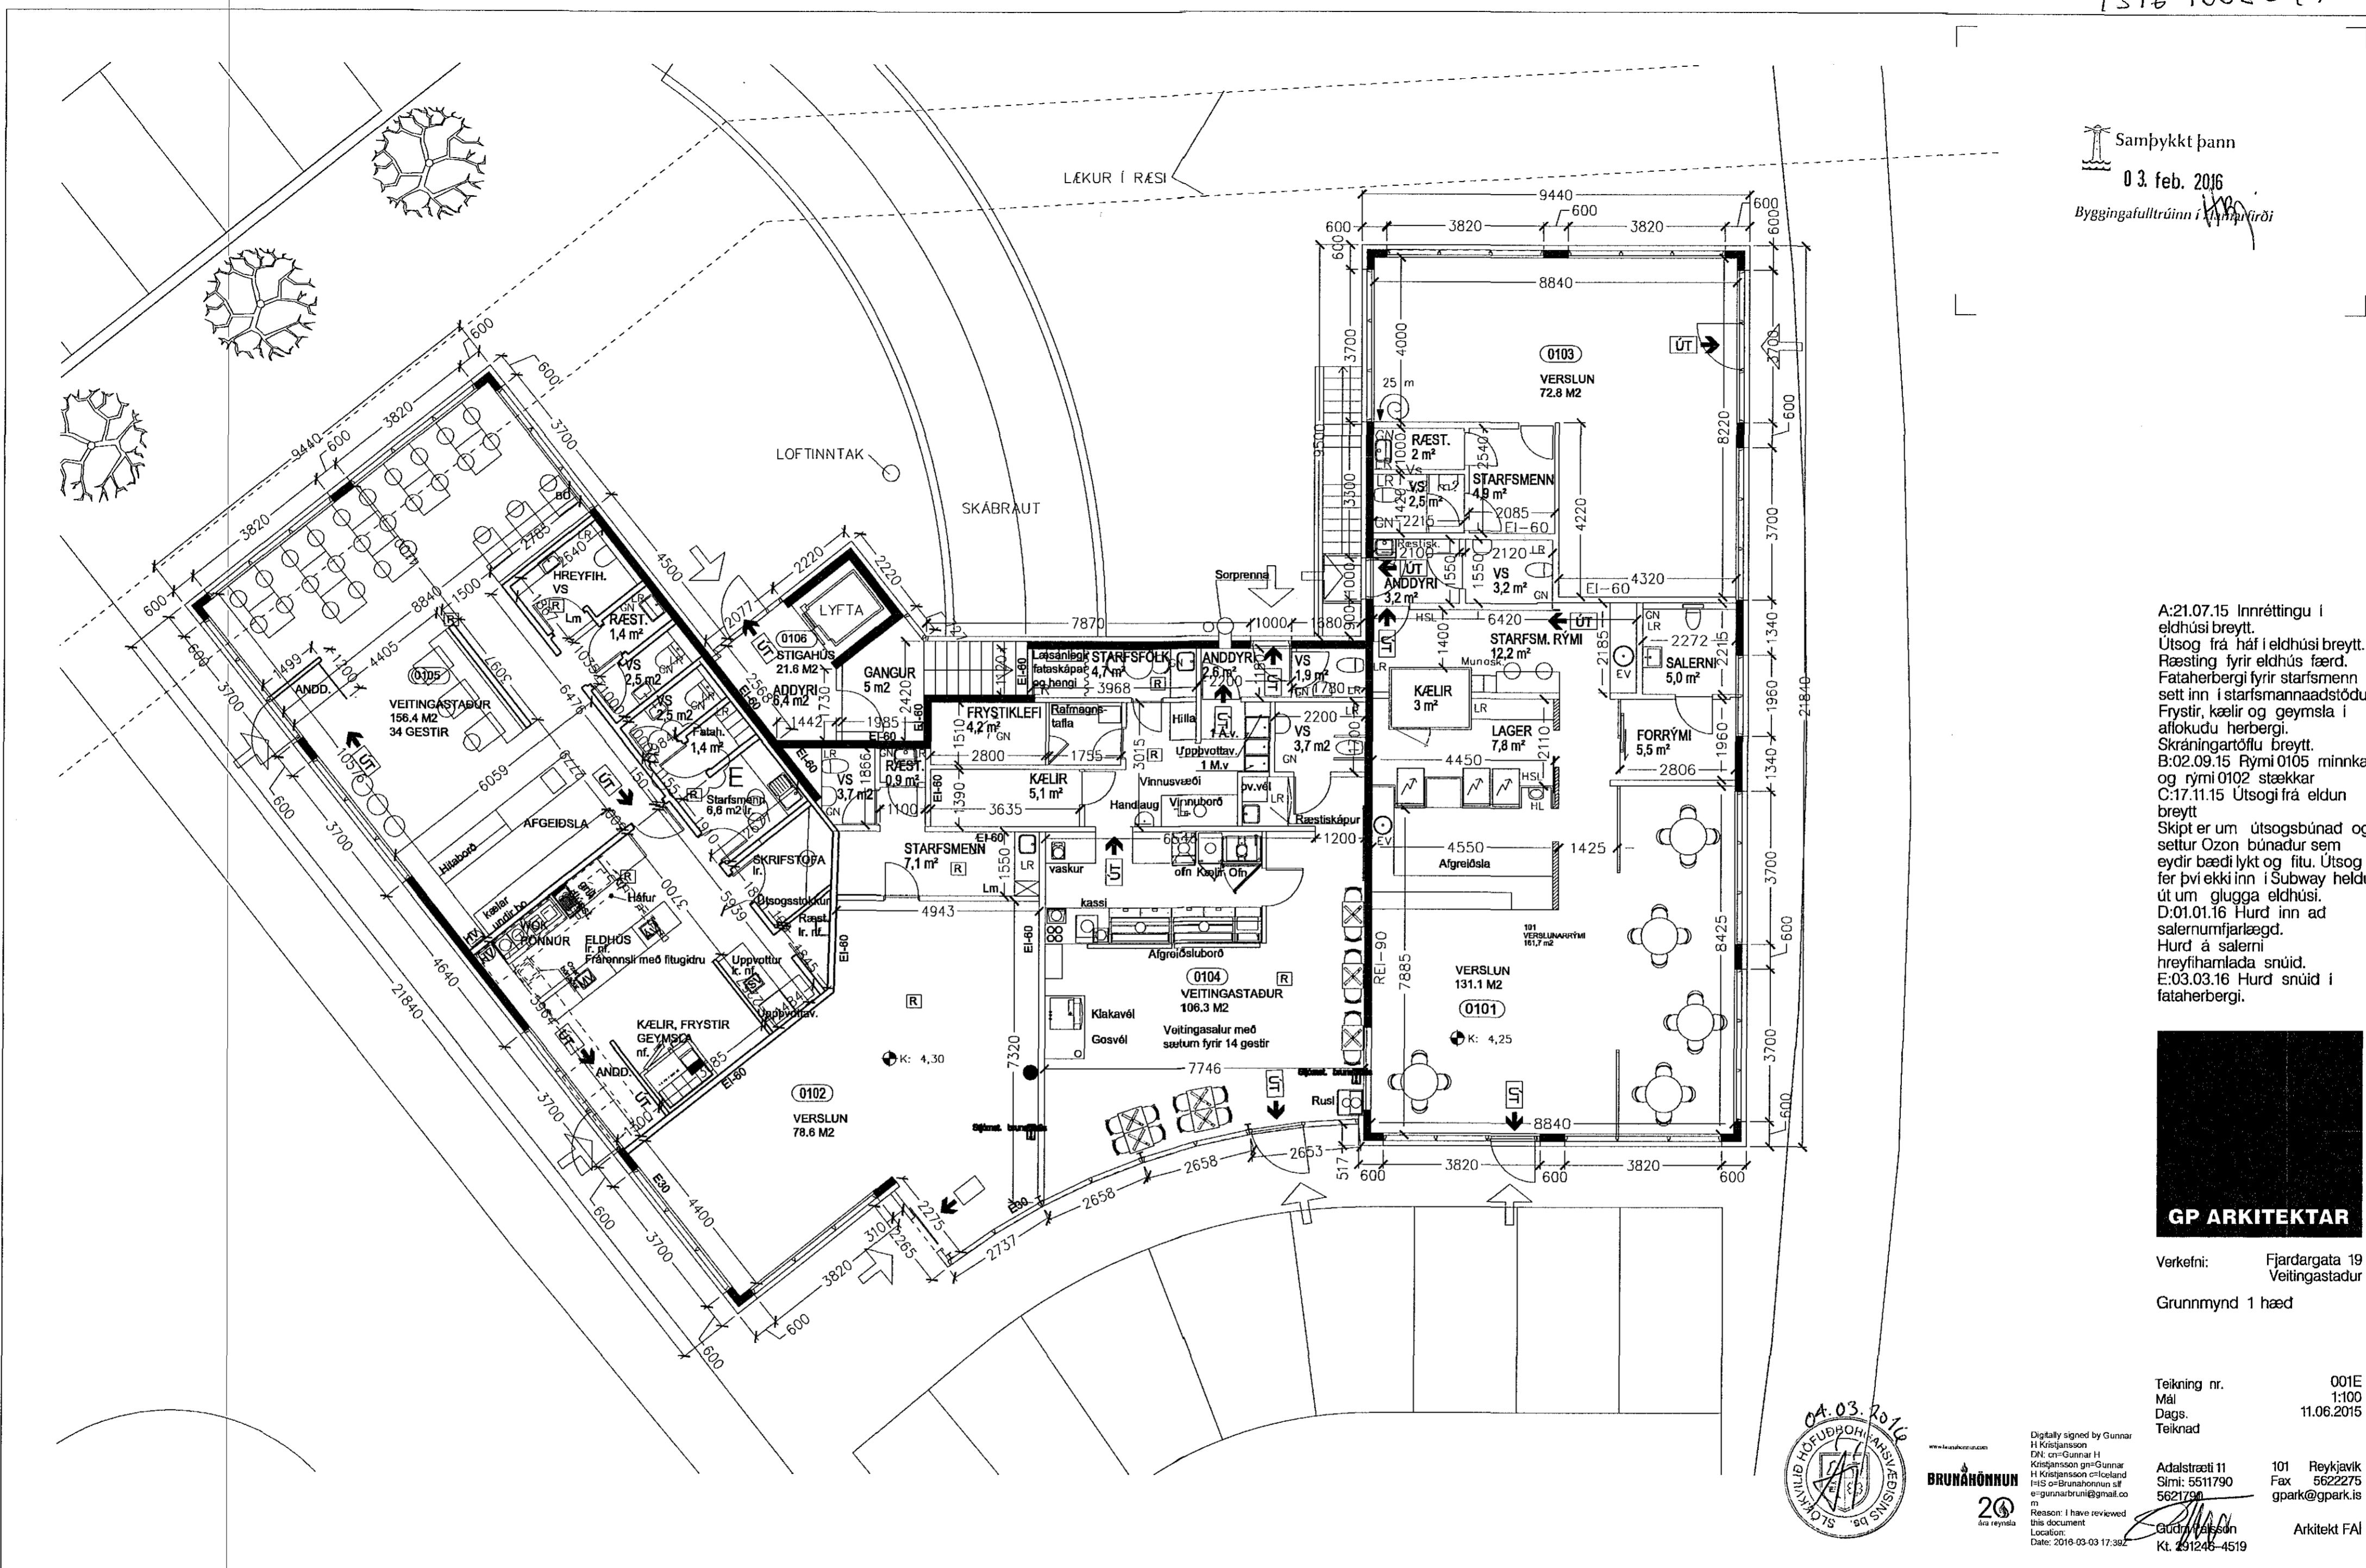

A:21.07.15 Innréttingu í eldhúsi breytt. Útsög frá háf í eldhúsi breytt. Ræsting fyrir eldhús færd. Fataherbergi fyrir starfsmenn sett inn í starfsmannaádstöðu Frystir, kæli og geymsla í aflokodu herbergi. Skráningartöflu breytt. B:02.09.15 Rými 0105 minnkar og rými 0102 stækkar C:17.11.15 Útsogi frá eldun breytt Skipt er um útsogsbúnad og settur Ozon búnadur sem eydir bæði lykt og fitu. Útsog fer því ekki inn í Subway heldur út um glugga eldhúsi. D:01.01.16 Hurd inn ad salernumfarlægð. Hurd á salerni hreyfihamlaða snúid. E:03.03.16 Hurd snúid í fataherbergi.



Verkefni: Fjardargata 19 Veitingastadur  
Grunnmynd 1 hæð

Teikning nr. 001E  
Mál 1:100  
Dags. 11.06.2015  
Teiknad



Digitally signed by Gunnar H Kristjánsson  
DN: cn=Gunnar H Kristjánsson, o=BRUNAHÖNNUN, ou=BRUNAHÖNNUN, email=gunnar@brunahonnun.is  
Reason: I have reviewed this document  
Location: Reykjavik  
Date: 2016-03-03 17:39Z

BRUNAHÖNNUN



Adalstræti 11 101 Reykjavík  
Sími: 5511790 Fax 5622275  
5621790 gpark@gpark.is

Gunnar H Kristjánsson  
Kt. 291245-4519 Arkitekt FAI