


Úr Gildi

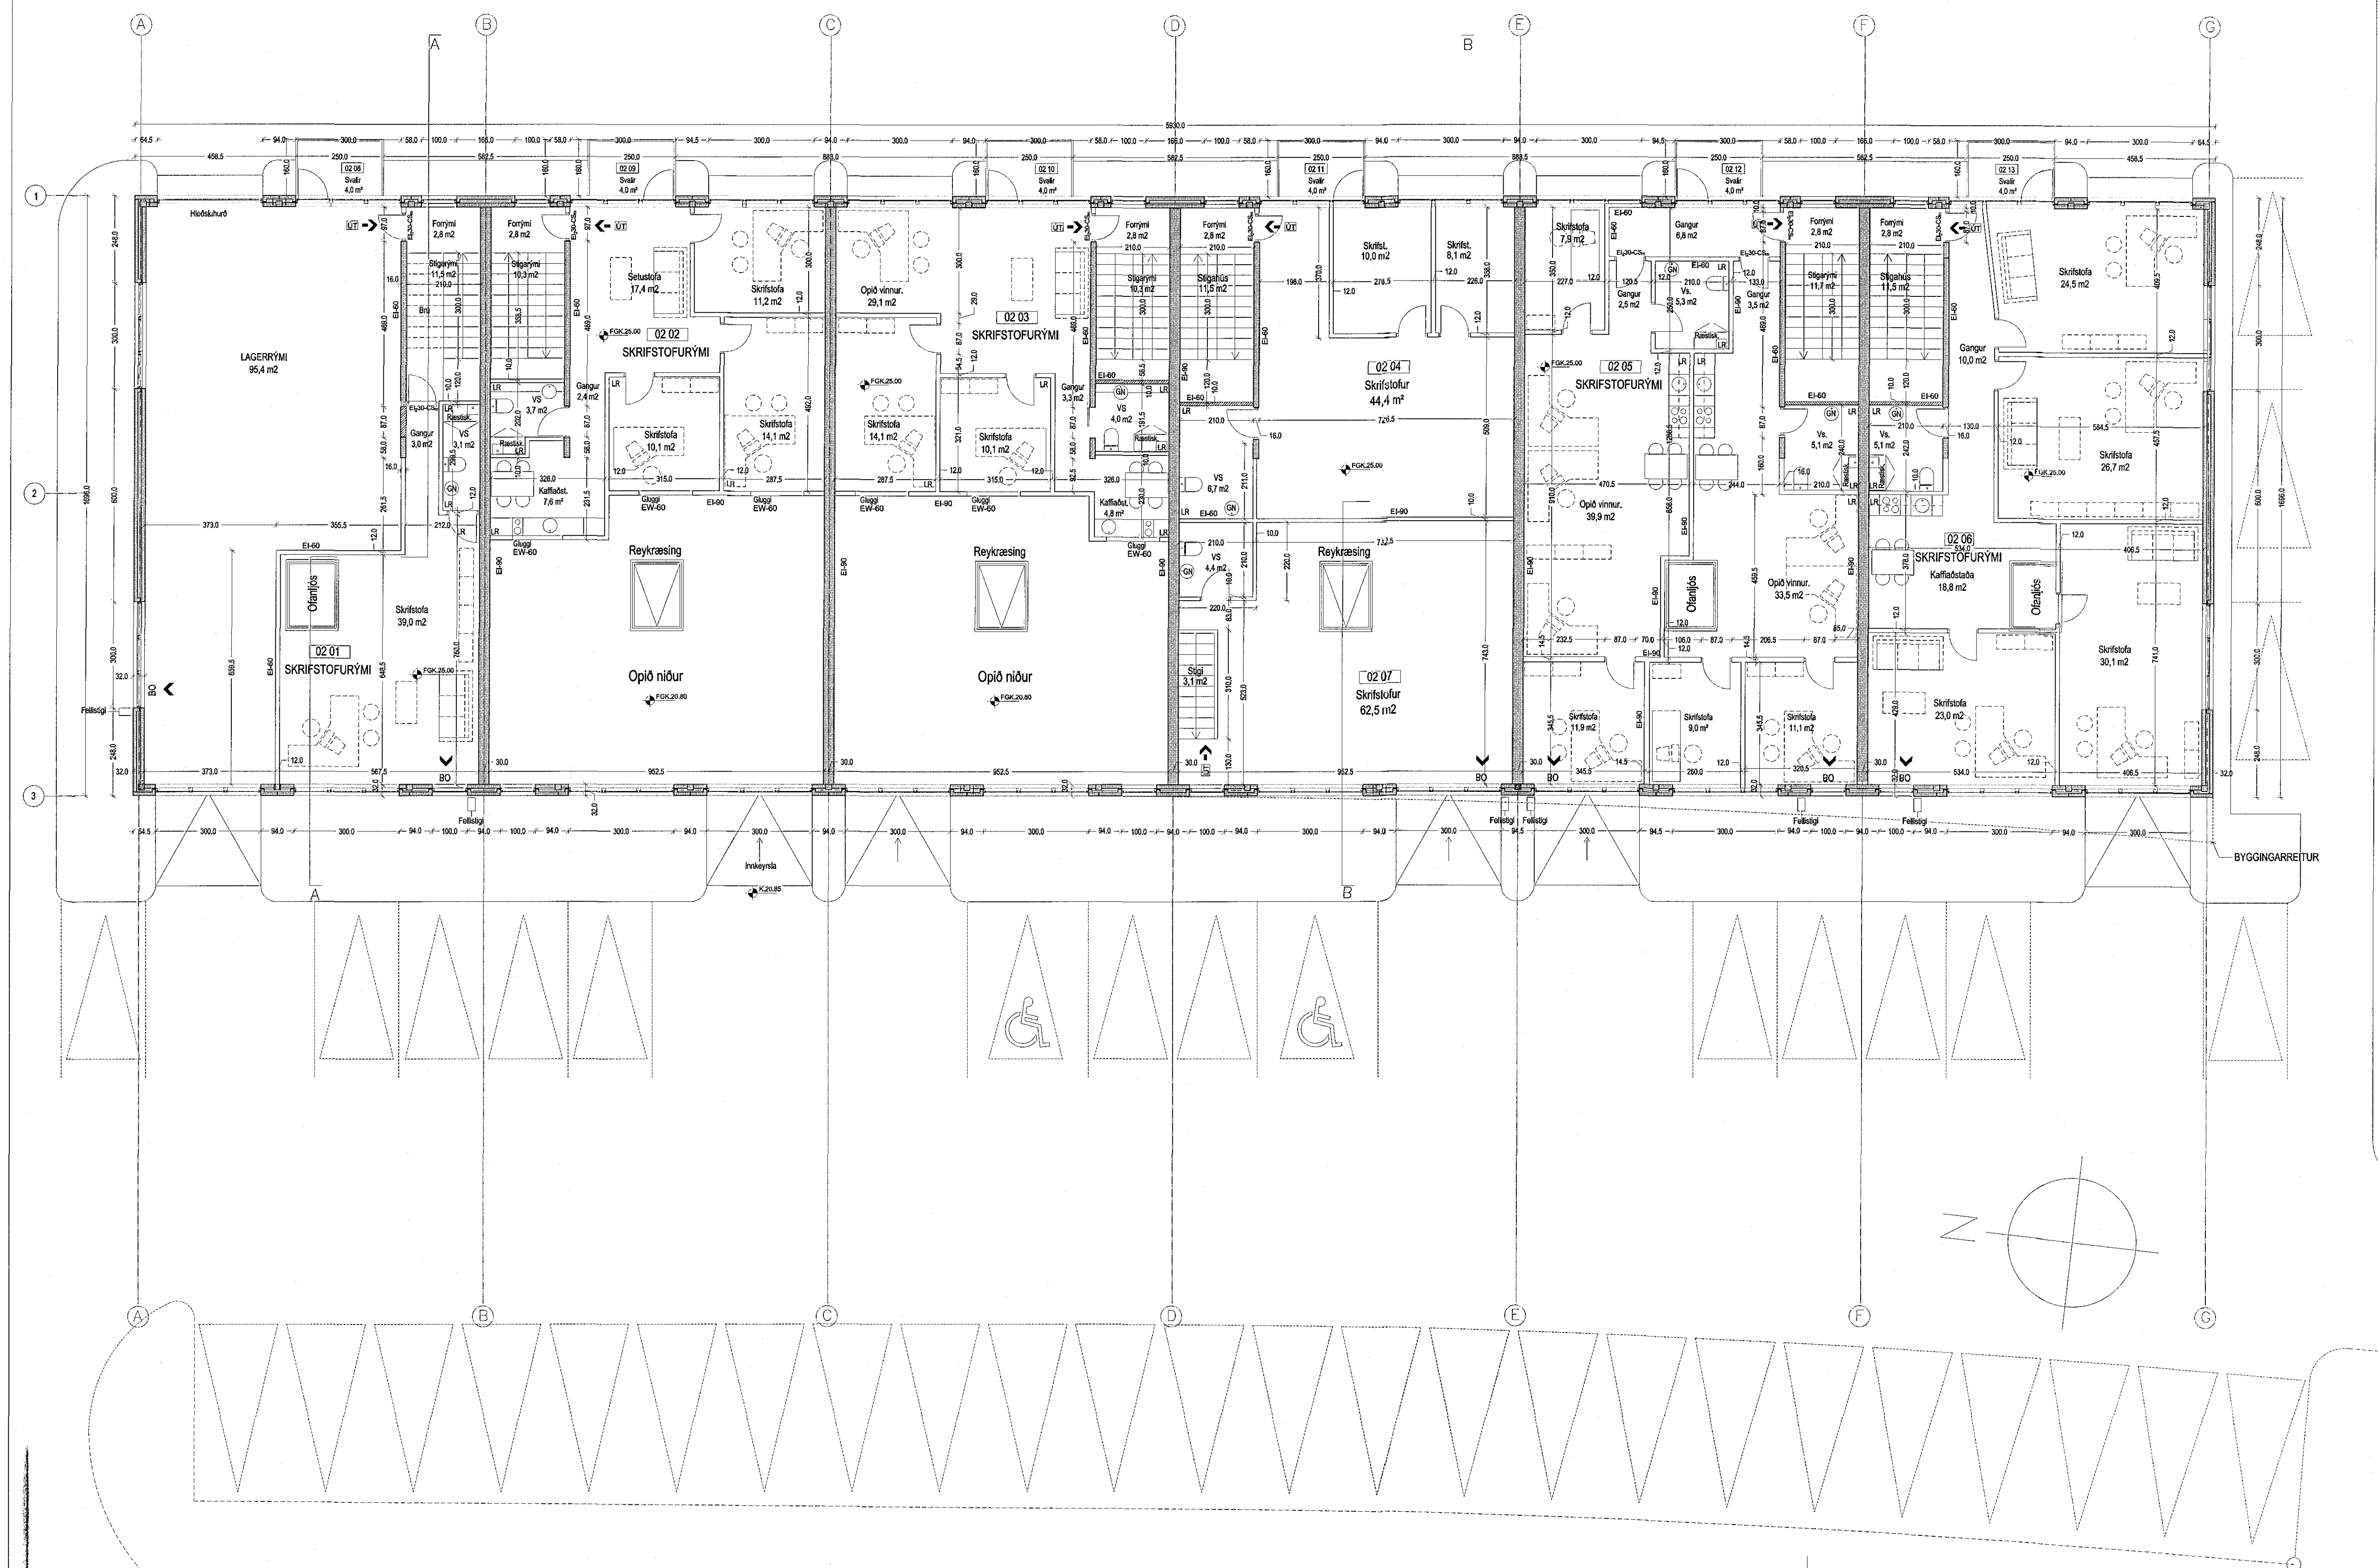

1:20,91

D. Svíam bæt við	23.11.2015
C. Nettó fermetar leiðréttir	21.03.2012
B. Skyggní farfagö	24.09.2010
A. Rými 0201 og 0206 stækkuð, bætt við glugg	18.06.07
BREYTINGAR:	DAGS:

LYKILMYND:	
VERKAUPI:	

BYGGINGARHLUTI: NORÐURHELLA 8, HAFNARFIRÐI  
**ADALUPPDRÁTTUR**  
**GRUNNMYND 2. HÆÐAR**

VERK: 1102 Norð  
 KVARDI: 1:100 TEIKNAD: JPP  
 DAGS: 22.03.2011 SKRÁU2- norð-reyndart.dwg

**ÚTI** **INNI**

**ARKITEKTAR**

BRINGHOLTSSTRÆTI 27 101 REYKJAVÍK  
 SIMAR 0527600 & 9627600 FAX 0527601  
 NETFANG ut@ul.is  
 VEFANG http://www.ul.is  
 BALDUR Ó. SVAVARSSON ARKITEKTAR FAI  
 120357-5149  
 JÓN ÞÓR ÞORVALDSSON ARKITEKTAR FAI  
 021256-7579

TEIKNINGANR **A-102** BREYTING: **D**

GRUNNMYND 2 HÆÐAR M 1:100

LÖBARMÖRK VED NORÐURHELLU