


Skráningartafa: ÖLDUGATA 18, 220 HAFNARFIRÐI.					Skrásetjari: ÞORMÓÐUR SVEINSSON arkitekt												
Landnúmer: 103853					Kennitala: 050653-5529												
Matshlutanúmer: 01					Útgáfa: 4.01b Dags.: 4.11.2015												
Uppskipting og lýsing					Stærðir												
D0	D1	D2	D3	D4	D5	D5M	D6	D7	D8	D9	D10a	D10b	D11	D12	D16	Rekriatala	D17
Lokun	Rými hæð-röð	Notkun texti	Höfuð-flokkun	Eignar-hald	Bótíðotur m²	Mullíðotur m²	Stígar m²	Op m²	Brúttóotur m²	Brúttóotur sh < 1,8	Salaehæð min	Salaehæð max	Brúttó rúmmál m³	Nettóotur m²	Brúttó rúmmál m³	Nettó rúmmál m³	Skjal-rúmmál m³
		Matshluti			275,6	0,0	8,3	9,9	257,2	23,2				651,5	233,9	230,7	545,017
		Botn												13,8			
	00	Kjallari			68,9	0,0	1,6	0,0	68,9	0,0				154,3	63,4	68,9	
A	0001	IBÚÐ	N	0101	68,9		1,6		68,9		2,24	2,24	154,3	63,4	68,9	2,24	142,016
C	0002	KJALLARTRÖPPUR	U	X	15,2				15,2								
	01	1. hæð			68,9	0,0	2,9	2,1	66,8	0,0				184,7	60,8	63,5	
A	0101	IBÚÐ	N	0101	57,3			2,1	55,2		0,00	2,68	150,1	51,1	55,2	2,62	133,882
A	0102	FORSTOFA	U	0201	8,3		2,9		8,3		2,68	2,68	25,8	6,9	8,3	2,68	18,492
A	0103	ANDDYRI	N	X	3,3				3,3		2,68	2,68	8,8	2,8			
C	0104	ÚTIRAPPA	U	X	10,1				10,1								
	02	2. hæð			68,9	0,0	3,8	4,0	64,9	0,0				181,2	60,5	64,9	
A	0201	IBÚÐ	N	0201	68,9		3,8	4,0	64,9		2,63	2,63	181,2	60,5	64,9	2,63	159,115
	03	3. hæð/ris			68,9	0,0	0,0	3,8	56,6	23,2				117,5	49,2	33,4	
A	0301	IBÚÐ	N	0201	60,4			3,8	56,6	23,2	0,20	3,03	112,2	49,2	33,4	1,86	91,512
A	0302	ÞAKRYMI	F	0201	8,5						0,20	1,05	5,3				
Athugasemdir																	
Eign 0101 matshluta 02 er eignatengd eign 0201 matshluta 01																	
Sameignir sumra																	
Eignarhald																	
		eignar-hald	rekun-texti	brúttó rúmmál m³	Skjal-rúmmál m³	Saleign og sameign m³											
		0101	IBÚÐ	124,1	275,898	275,898											
		0201	IBÚÐ	131,0	269,119	269,119											
			Alls	230,7	545,017	545,017											

SKRÁNINGARTAFLA MATSHLUTANÚMÉR 01

Skráningartafa: ÖLDUGATA 18, 220 HAFNARFIRÐI.					Skrásetjari: ÞORMÓÐUR SVEINSSON arkitekt												
Landnúmer: 103853					Kennitala: 050653-5529												
Matshlutanúmer: 02					Útgáfa: 4.01 Dags.: 4.11.2015												
Uppskipting og lýsing					Stærðir												
D0	D1	D2	D3	D4	D5	D5M	D6	D7	D8	D9	D10a	D10b	D11	D12	D16	Rekriatala	D17
Lokun	Rými hæð-röð	Notkun texti	Höfuð-flokkun	Eignar-hald	Bótíðotur m²	Mullíðotur m²	Stígar m²	Op m²	Brúttóotur m²	Brúttóotur sh < 1,8	Salaehæð min	Salaehæð max	Brúttó rúmmál m³	Nettóotur m²	Brúttó rúmmál m³	Nettó rúmmál m³	Skjal-rúmmál m³
		Matshluti			16,5	0,0	0,0	0,0	16,5	0,0				49,7	14,9	16,5	32,482
		Botn												13,8			
	00	Kjallari															
	01	1. hæð			16,5	0,0	0,0	0,0	16,5	0,0				35,9	14,9	16,5	
A	0101	EIDAGEYI	B	0101	16,5				16,5		2,10	2,25	35,9	14,9	16,5	2,18	32,482
Athugasemdir																	
Eign 0101 matshluta 02 er eignatengd eign 0201 matshluta 01																	
Sameignir sumra																	
Eignarhald																	
		eignar-hald	rekun-texti	brúttó rúmmál m³	Skjal-rúmmál m³	Saleign og sameign m³											
		0101	EIDAGEYI	16,5	32,482	32,482											
			Alls	16,5	32,482	32,482											

SKRÁNINGARTAFLA MATSHLUTANÚMÉR 02

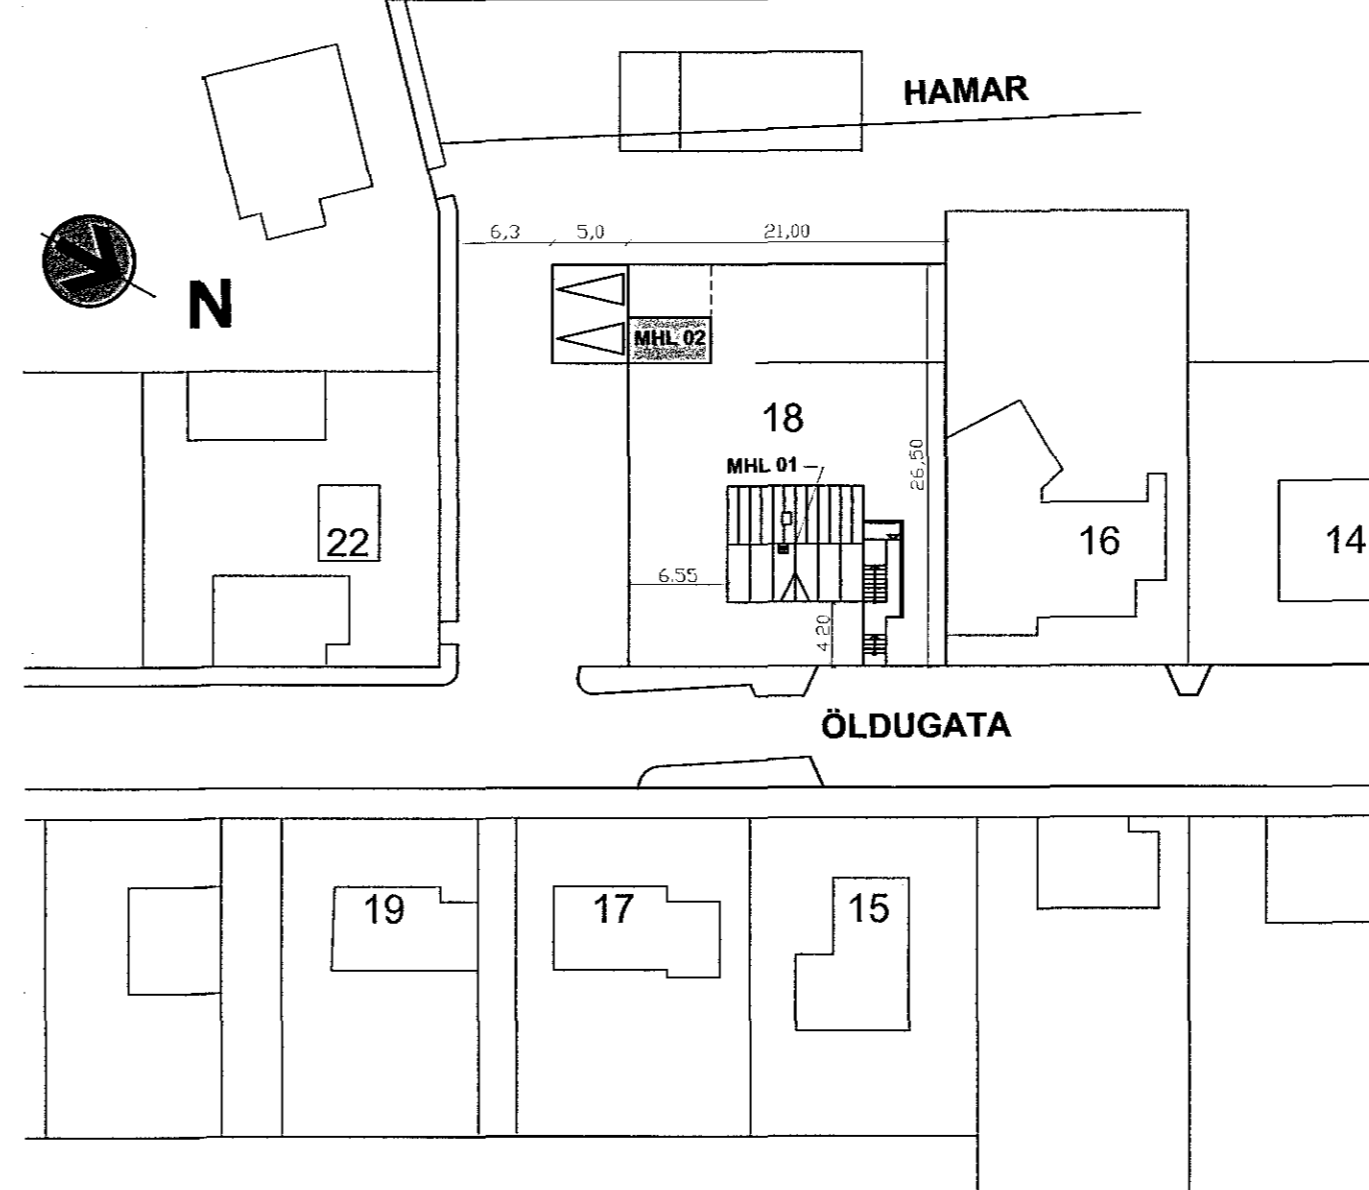

AFSTADA 1:500

Samþykkt þann
24. feb. 2016
Byggingafulltrúinn *[Signature]*

Úr Gildi

VERK:
ÖLDUGATA 18, 220 HAFNARFIRÐI

TEIKNING
AFSTADA, SKRÁNINGARTÖFLUR

NÚMÉR 01/3	BLADST. A2	M/ELIKVARÐI 1:100	TEIKNAD RH
---------------	---------------	----------------------	---------------

ÚTI INNI
ARKITEKTAR
ÞINGHOLTSSTRÆTI 27 101 REYKJAVÍK

Símar 552 7660 & 562 7660 FAX 5527661
NETFANG ui@ui.is VEFFANG www.ui.is

BALDUR Ó. SVANESSON ARKITEKT FAI