

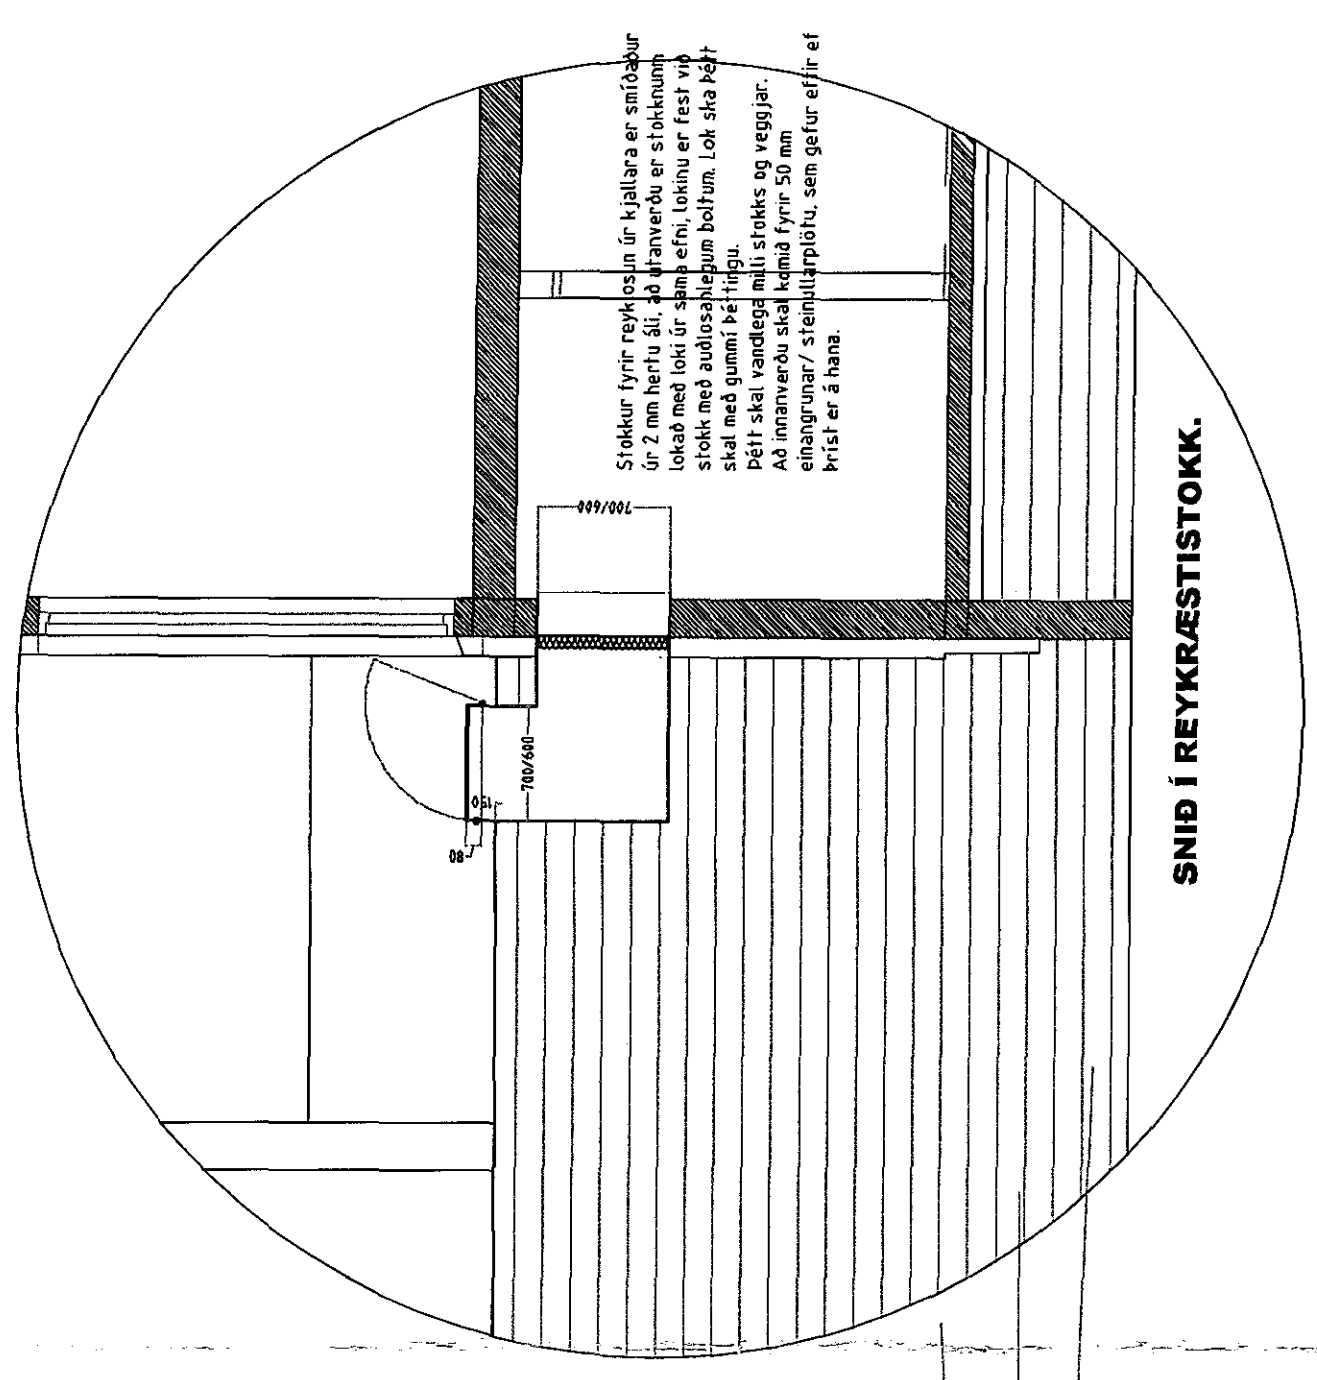


DREKAVELLIR 26 HAFNARFIRÐI.

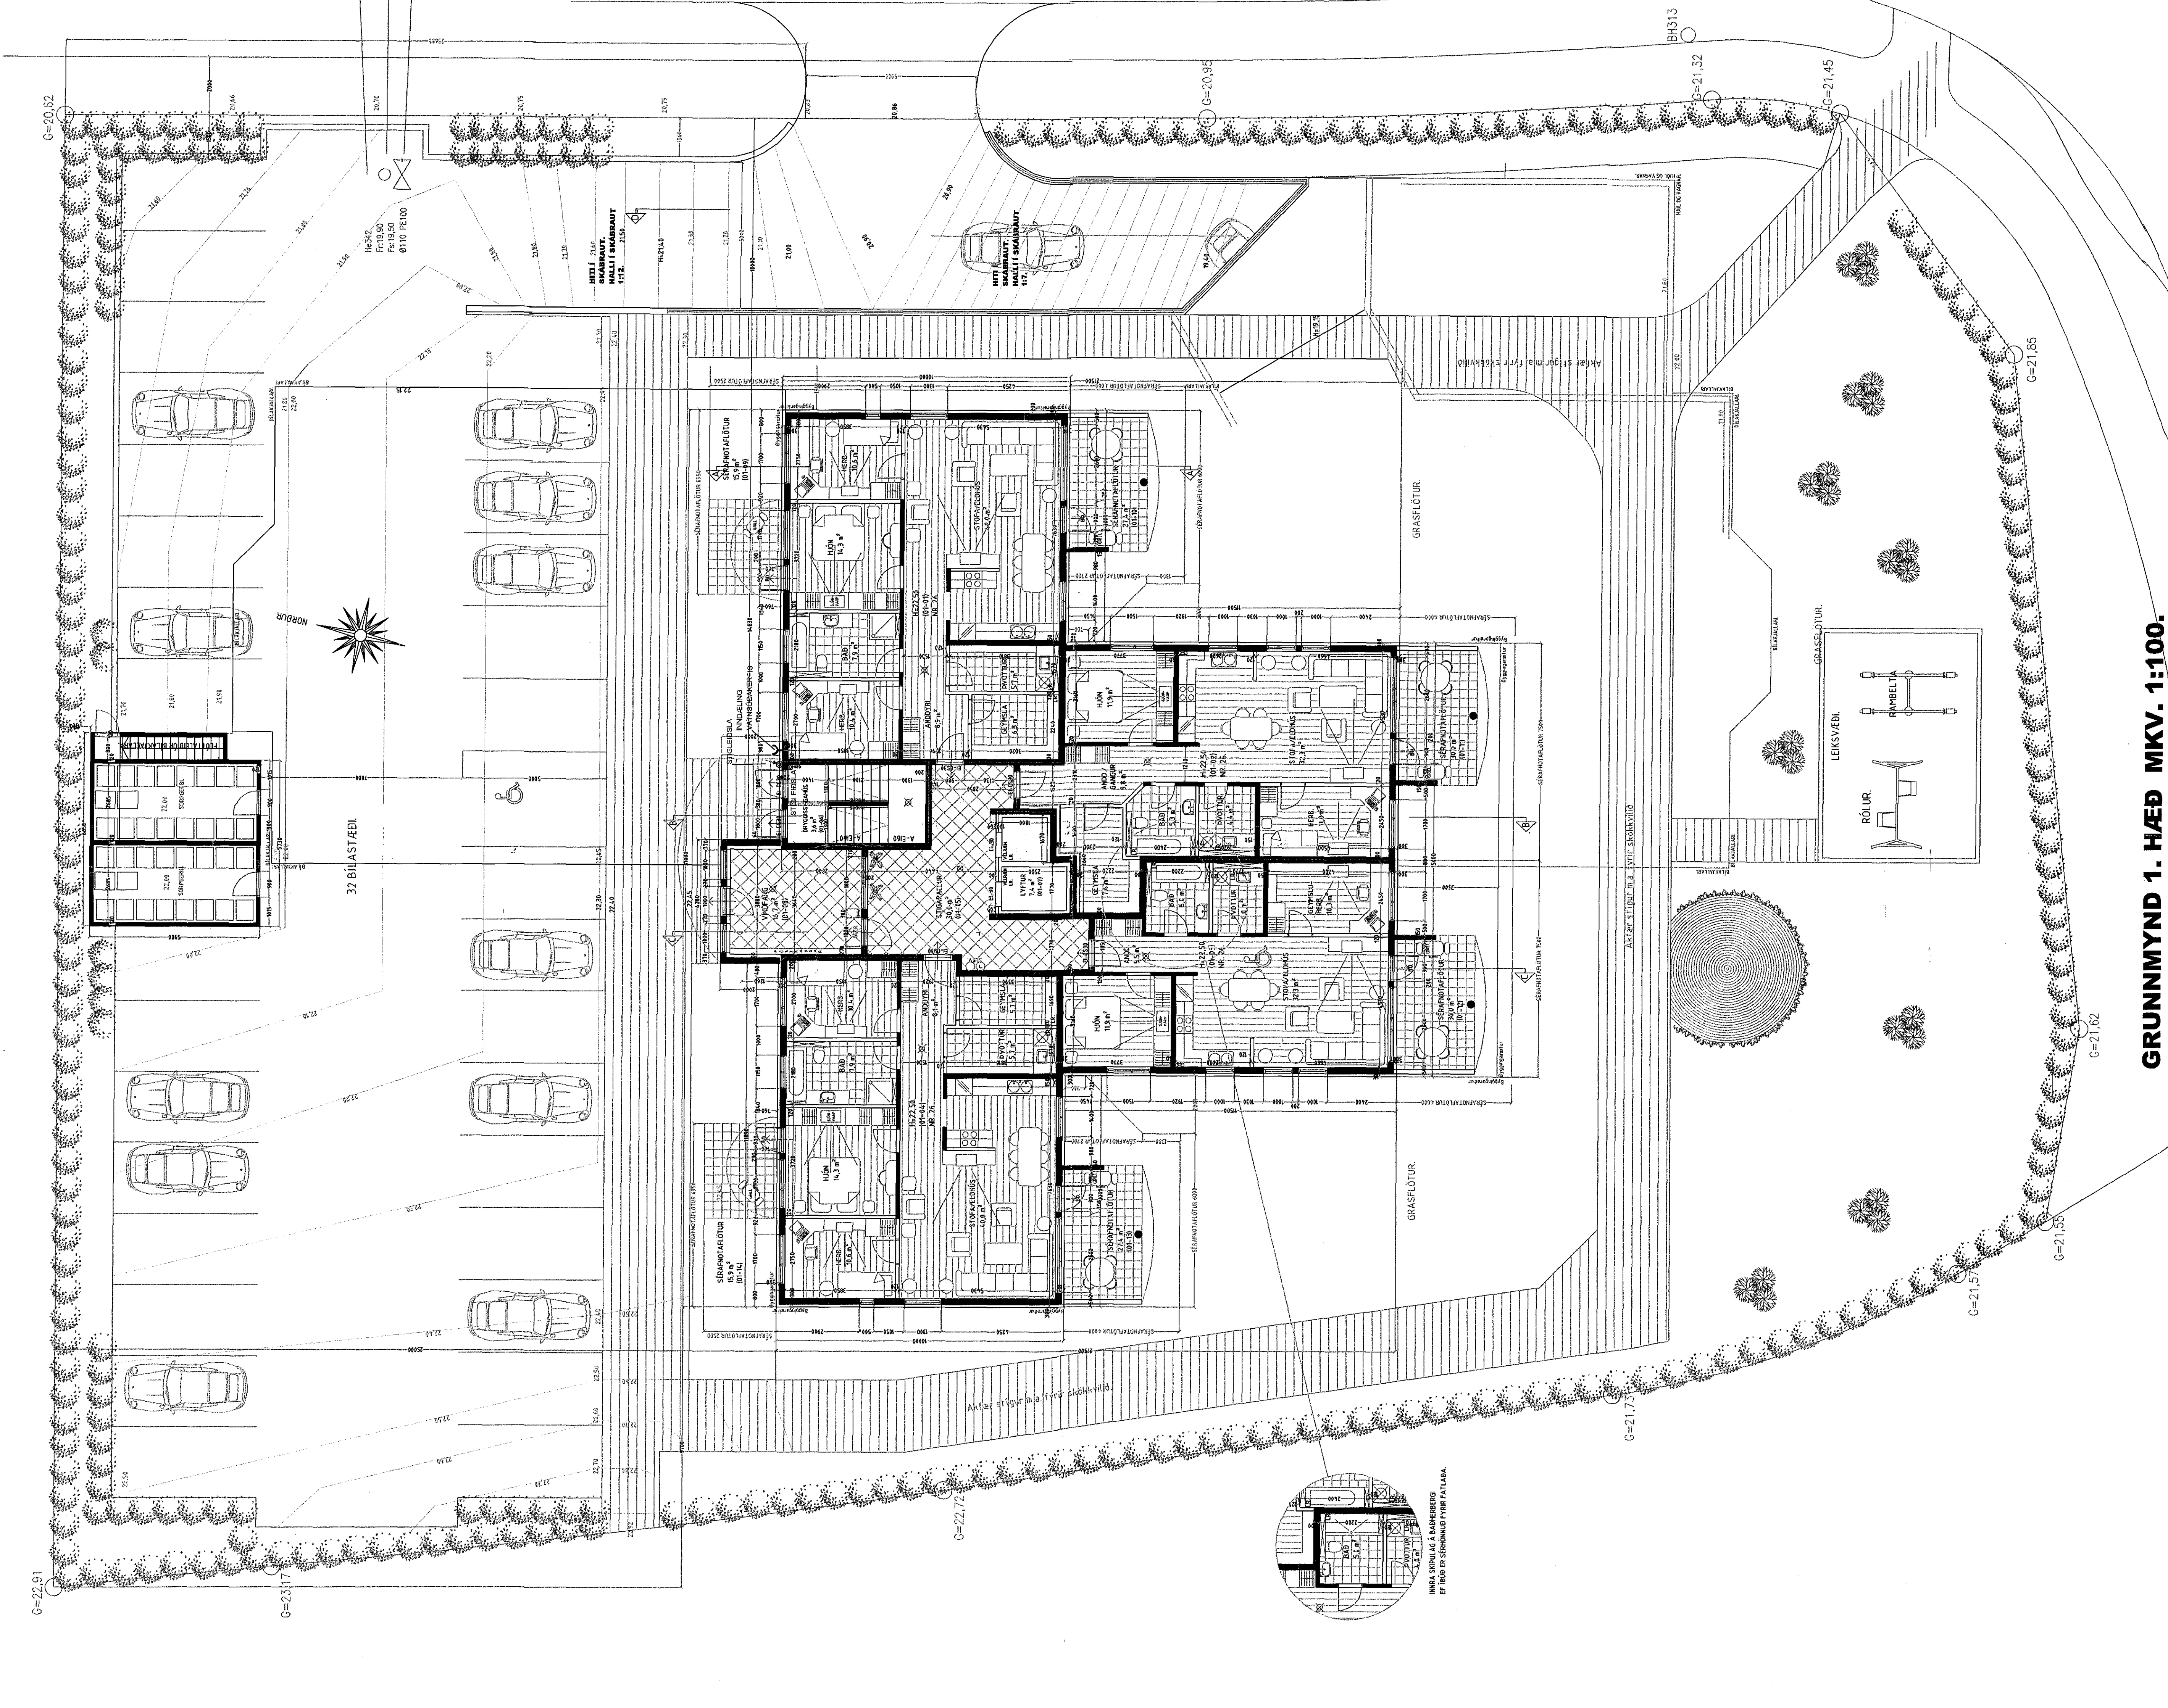

Sambærkt hönn
16. ágúst 2016
Ragnvaldur Þórhildur

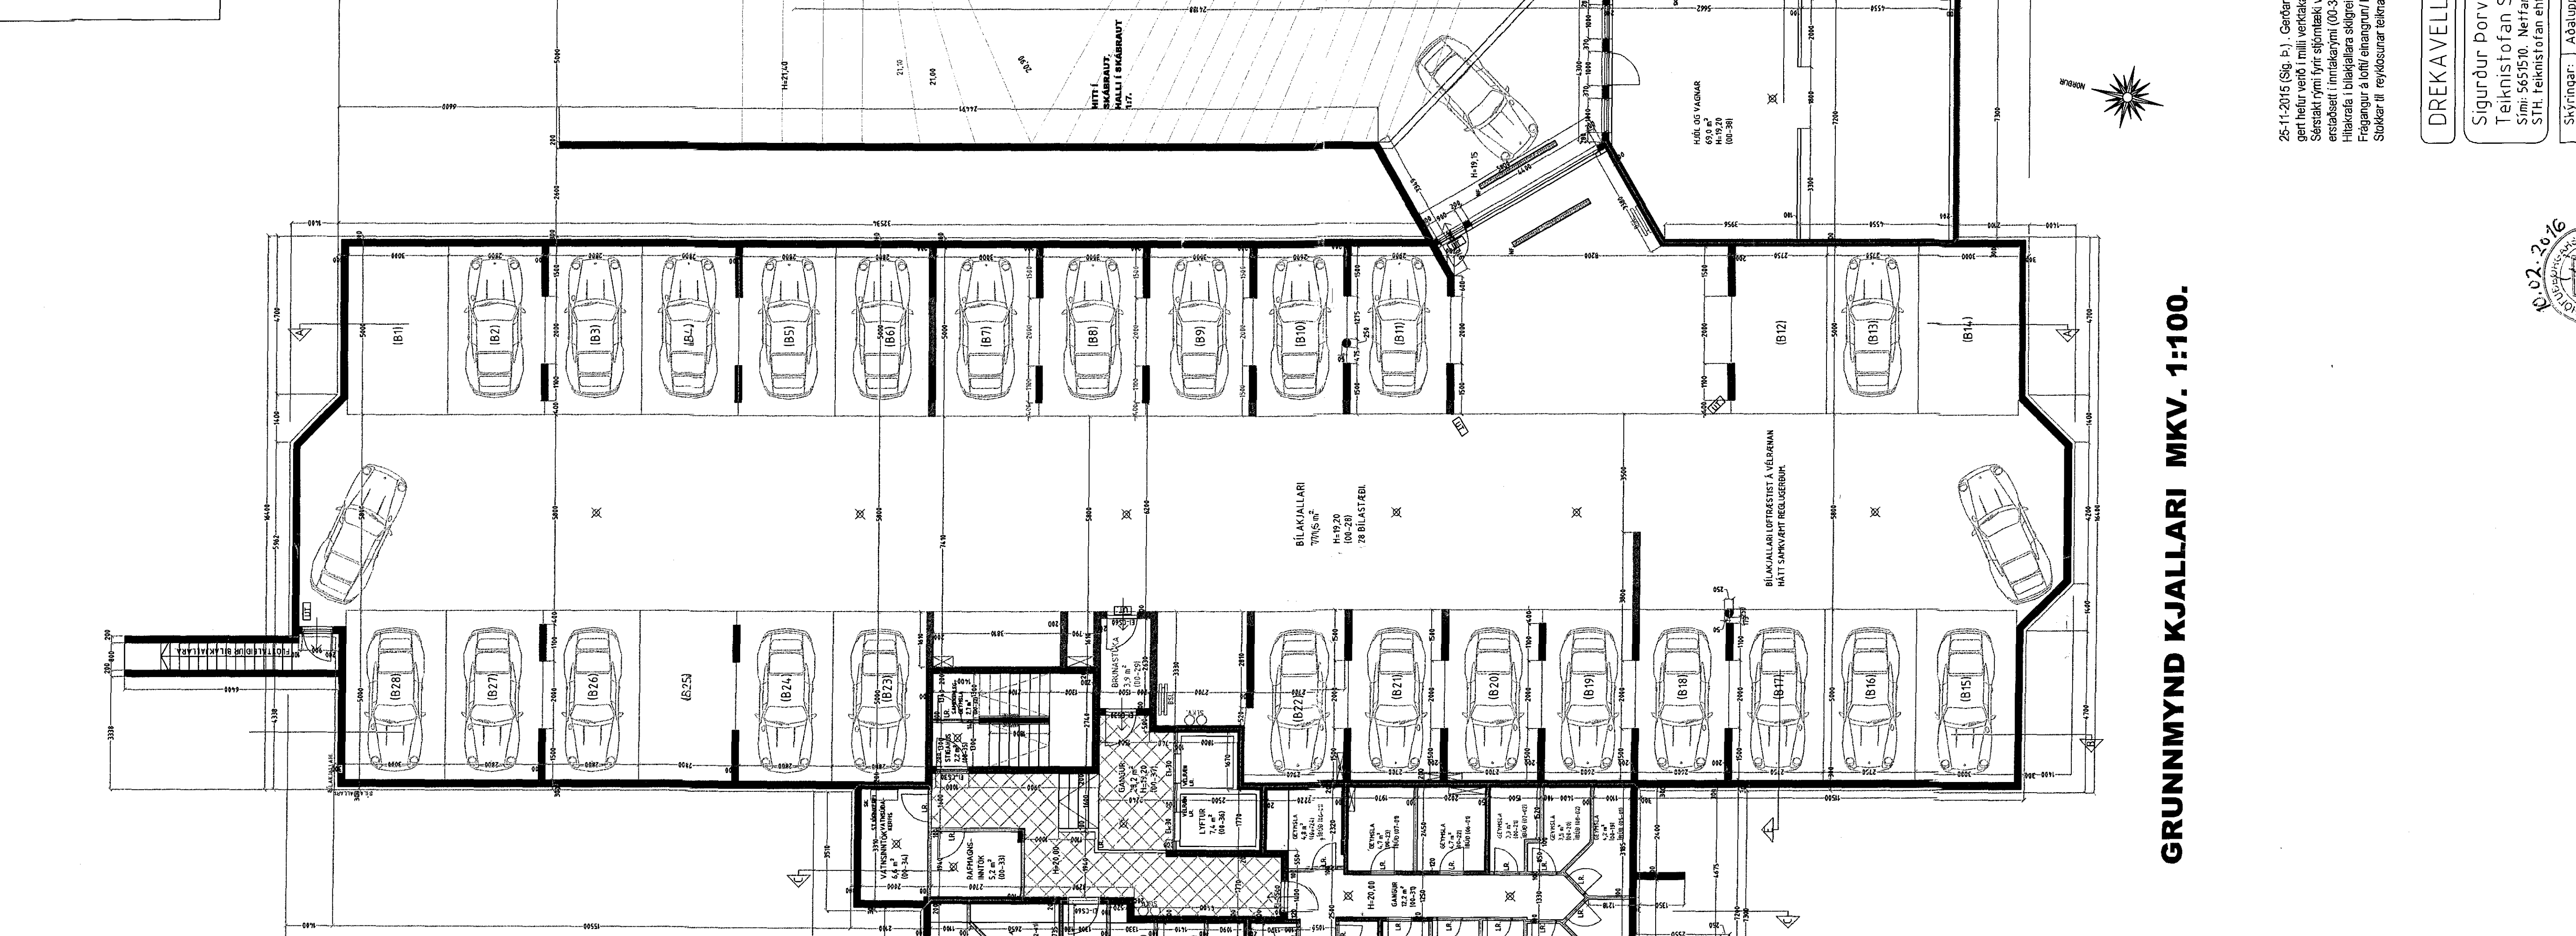

GRUNNMYND KJALLARI MKV. 1:100.





GRUNNMYND 1. HÆÐ MKV. 1:100.


DREKAVELLIR 26 HAFNARFIRÐI.
Sigrundur Þorvarðarson byggingarfræðingur bfi.
Téknistofan Strandgötu 11 220 Hafnarfirði.
Sími 565550. Netfang: teinvard@sigurdur.is
S.M. teinvard@sigurdur.is

