


1512007
13.1.16

Samþykkt þann
13. apríl 2016
Byggingafulltrúinn *[Signature]*
Kirkjuból

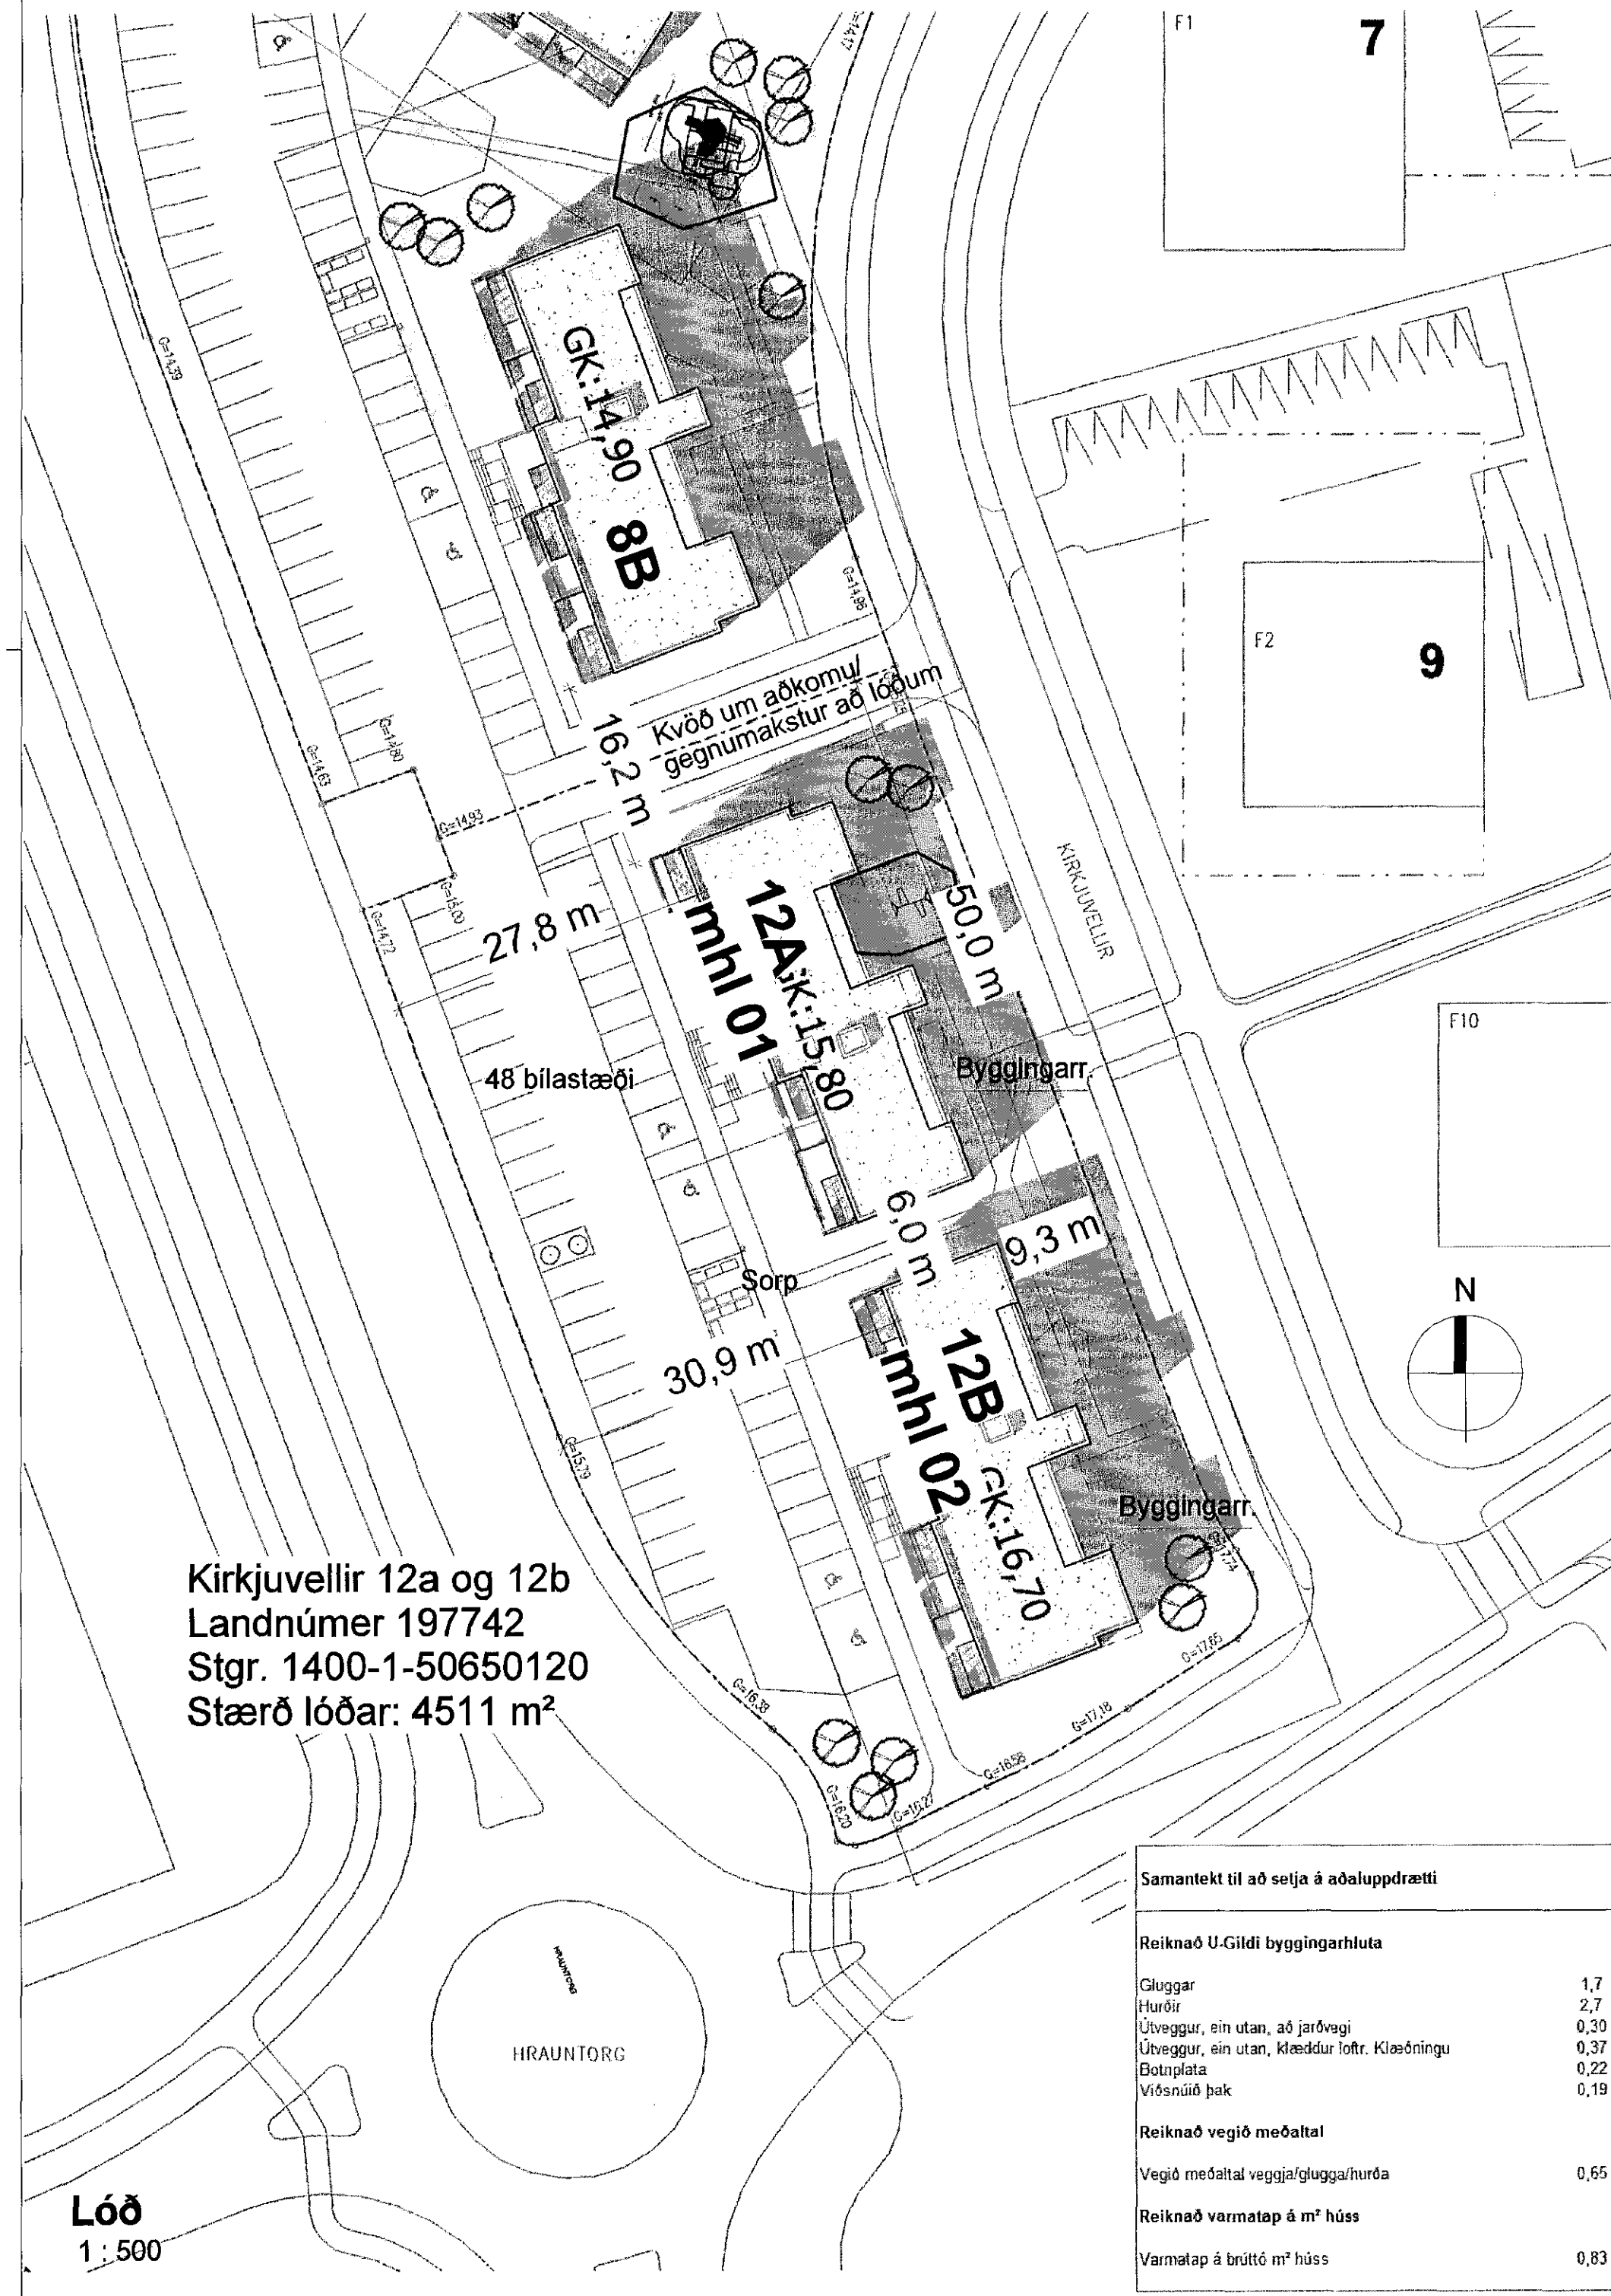

Kirkjuvellir 12a og 12b
Landnúmer 197742
Stgr. 1400-1-50650120
Stærð lóðar: 4511 m²

Lóð
1 : 500

Samantekt til að selja á aðaluppdrætti		
Reiknað U.Gildi byggingarhluta		
Gluggar	1,7	W/m ² K
Hurðir	2,7	W/m ² K
Útveggur, ein utan, að jarðvegi	0,30	W/m ² K
Útveggur, ein utan, klæddur loft. Klæðningu	0,37	W/m ² K
Botnplata	0,22	W/m ² K
Víðsnúð þak	0,19	W/m ² K
Reiknað vegið meðaltal		
Vegið meðaltal veggja/glugga/hurða	0,65	W/m ² K
Reiknað varmatap á m ² húss		
Varmatap á bruttú m ² húss	0,83	W/m ² K

Kirkjuvellir 12 A og 12 B
Landnr. 197742
Staðgr.: 1400-1-50650120

BYGGINGARLÝSING :

Á lóðinni verða tvö eins hús en spegluð. Kirkjuvellir 12 A og Kirkjuvellir 12 B. Hér er fjallað um Kirkjuvelli 12 B. Húsið er þriggja hæða hús með kjallara undir hluta húss, steypt og einangrað að utan. Klæðningar eru smábáru-ál.

ÍBÚÐIR: Í húsinu eru 14 íbúðir í einu stiga/lyftuhúsi. Hjóla- og vagnageymsla er á 1. hæð við inngang. Geymslur íbúða og inntök eru í kjallara. Tveggja herbergja íbúðir eru 5 talsins, þriggja herbergja eru 6 talsins og 3 íbúðir eru fjögurra herbergja.

Algild hönnun og aðgengi Húsið er hannað á grundvelli algildrar hönnunar. Bílastæði fatlaðra verða upphituð og upphituð leið liggur að inngangi. Mögulegt verður að koma fyrir þreplausri sturtu, unnt er að koma við hindrunartausu 90cm breiðu svæði öðru megin við salerni. Breidd hurðarblaða allra inngangsdýra/útdýra bygginganna er 0,90 m og samsvarandi hæð minnst 2,10 m. Allar aðrar hurðir í húsinu, jafnt inni- sem útihurðir, er með ljósmál a.m.k. 83 cm og hæð 2,00m. Hæðarmunur inni og úti er mestur 25mm að meðtöldri hæð á þröskuldi. Það er sjálfvirkur hurðaopnari/hnappur við aðalinnangang hússins.

STÆRDIR:

Kirkjuvellir 12 A MHL 01	FLÖTUR	RÚMMÁL
Kjallari :	142,5 m ²	402,1 m ³
1.hæð :	369,9 m ²	1.062,3 m ³
2.hæð :	380,6 m ²	1.092,3 m ³
3.hæð :	380,6 m ²	1.118,6 m ³
Botnflötur :		78,0 m ²
Stærð húss samtals :	1.273,6 m ²	3.753,2 m ³
B-rými samtals :	142,5 m ²	

Lóðarstærð : 4.511 m²
Nýtingarhlutfall
(A - kjallari)x2 / lóð : (1.131,1+142,5) x2 / 4.511,0 m² = 0,56

BÍLASTÆÐI Alls eru 49 bílastæði á lóðinni. Það eru 4 sérmerkt stæði fyrir fatlaða á lóð, tvö við 12 A og 2 við 12 B, aþnafnasæði er við hlöð annars þeirra við hvort hús skv. reglugerð. Tvö stæði á lóð eru fyrir hleðslu á rafbílum.

Botnplata og sókkjar eru einangruð með 75 mm einangrun. Kólnunartala botnplötu er 0,3 W/m² °C, eða betri.

Útveggir eru staðsteyptir og einangraðir að utanverðu með 100 mm steinullarplötum. Kólnunartala útveggja er 0,4 W/m² °C, eða betri. Útan á einangrun er smábáru áklæðning. Litir utanhúss eru mismunandi í samræmi við deiliskipulag.

Gluggar eru áklæddir timburgluggar með tvöföldu einangrunargleri. Einangrunargildi glugga og hurða er 2,0 W/m²K

Þak er flatt, einangrað á staðsteypta plötu. Einangrað með plasteinangrun ("strysof") í tveimur lögum, samtals 200mm þykkt, varin með mól. Heilbræddur tjörupappi er undir einangrun á þaki og þakköntum. Kólnunartala þakflata er 0,2 W/m² °C, eða betri. Óvarinn þakpappi er í brunaflokki T.

Innveggir eru úr gipsi. Allar klæðningar eru í brunaflokki 1.

Svalir eru staðsteyptar og uppfylla kröfur um algilda hönnun. Svalahandrið eru klædd álplötum og galvanisnuðum stáirímlum.

Aðallagnaleiðir í húsinu eru í stökkum við baðherbergi.

Hljóðvist. Lofthjóðeinangrun á milli íbúða skal vera amk. 55 dB og högghljóðeinangrun a.m.k. 53 dB. Miðað er við IST 45:2011.

Sorp. Sorpgæymsla er sameiginleg fyrir 12 A og 12 B staðsett í sérstöku gerði á lóð. Gert er ráð fyrir 14 sorpgámum eða því sem samsvarar 1 1/2 sorptunnu per íbúð í sorpgámum.

Útsog er frá öllum lokuðum gluggalausum rýmum. Sameiginlegir gangar eru loftræstir. Ferskloftsinntök eru í öllum íbúðum.

Gólfniðurföll eru í öllum votrymum, staðsett á teikningum í mkv. 1:50.

Upphitun húsinu er hituð með ofnakerfi.

Heitt neysluvatn er að hámarki 65°, varmaskiptir verður við inntak og tryggir 60-65° hita á heitu neysluvatni. Inntök rafmagns, hitaveitu og vatns eru frágengin skv. kröfum viðkomandi veitna og eru staðsett í kjallara.

Snjóbræðsla
Snjóbræðsla er í bílastæðum fatlaðra, í gönguleið að aðalinnangi og í gönguleið að sorpgæymslu.

Hleðslustæði
Það eru 2 stæði fyrir hleðslu á rafmagnsbílum á lóðinni

Lóðarhönnun:
Landslag ehf

Brunavarnir. Veggir milli íbúða eru EI90 (staðsteyptir). Hurðir úr stíghúsi inn í íbúðir eru EICS 30. Klæðningar innanhúss eru amk. í flokki 1. Fjarlægð milli óvarinna glugga tveggja íbúða er amk. 1,2 m. Í hverri íbúð eru að minnsta kosti einn reykskynjari og handslökkvæki sbr. grein 92.3 í byggingarreglugerð. Aðkoma slökkviliðs er um bílaþlan vestan við húsið annars vegar og svalgangsmegin austan megin hinsvegar.

12.01.2016
[Signature]

ÚTGÁFA	TEIKNAD	YFIRFARIÐ	DAGS

ASK ARKITEKTAR EHF
GEIRSGÖTU 9
101 FRESYKJUK
SÍMI 515 0300
WWW.ASK.IS

ÁRITUN AÐALHÖNNUNAR

[Signature]
Sigrún Guðjónsdóttir
ASK ARKITEKTAR

VERKFRNI		MNV. Í A2
KIRKJUVELLIR 12B		1 : 500
Lóð: Kirkjuvellir 12		
TEIKNINGAR	Aðalteikningar	HANNAÐ
HEITI TEIKNINGAR		TEIKNAD
AFSTÖÐUMYND OG BYGGINGARLÝSING		SS
		UEF
		YFIR:
		K.J.H
		DAGS:
		04.01.2016
VERK NR.	AUÐKENNI - NÚMÉR TEIKNINGAR	ÚTGÁFA
1523	12B-10-01	

© ÖLL AFTÖT OG ÁFRITUN TEIKNINGAR ER NÁÐ BANNYK. ASK ARKITEKTA. EKKI SKAL MÆLA UPP AF TEIKNINGU.