


Sambúið þann
13. apríl 2016
Byggingafræðingur *ASK* firði

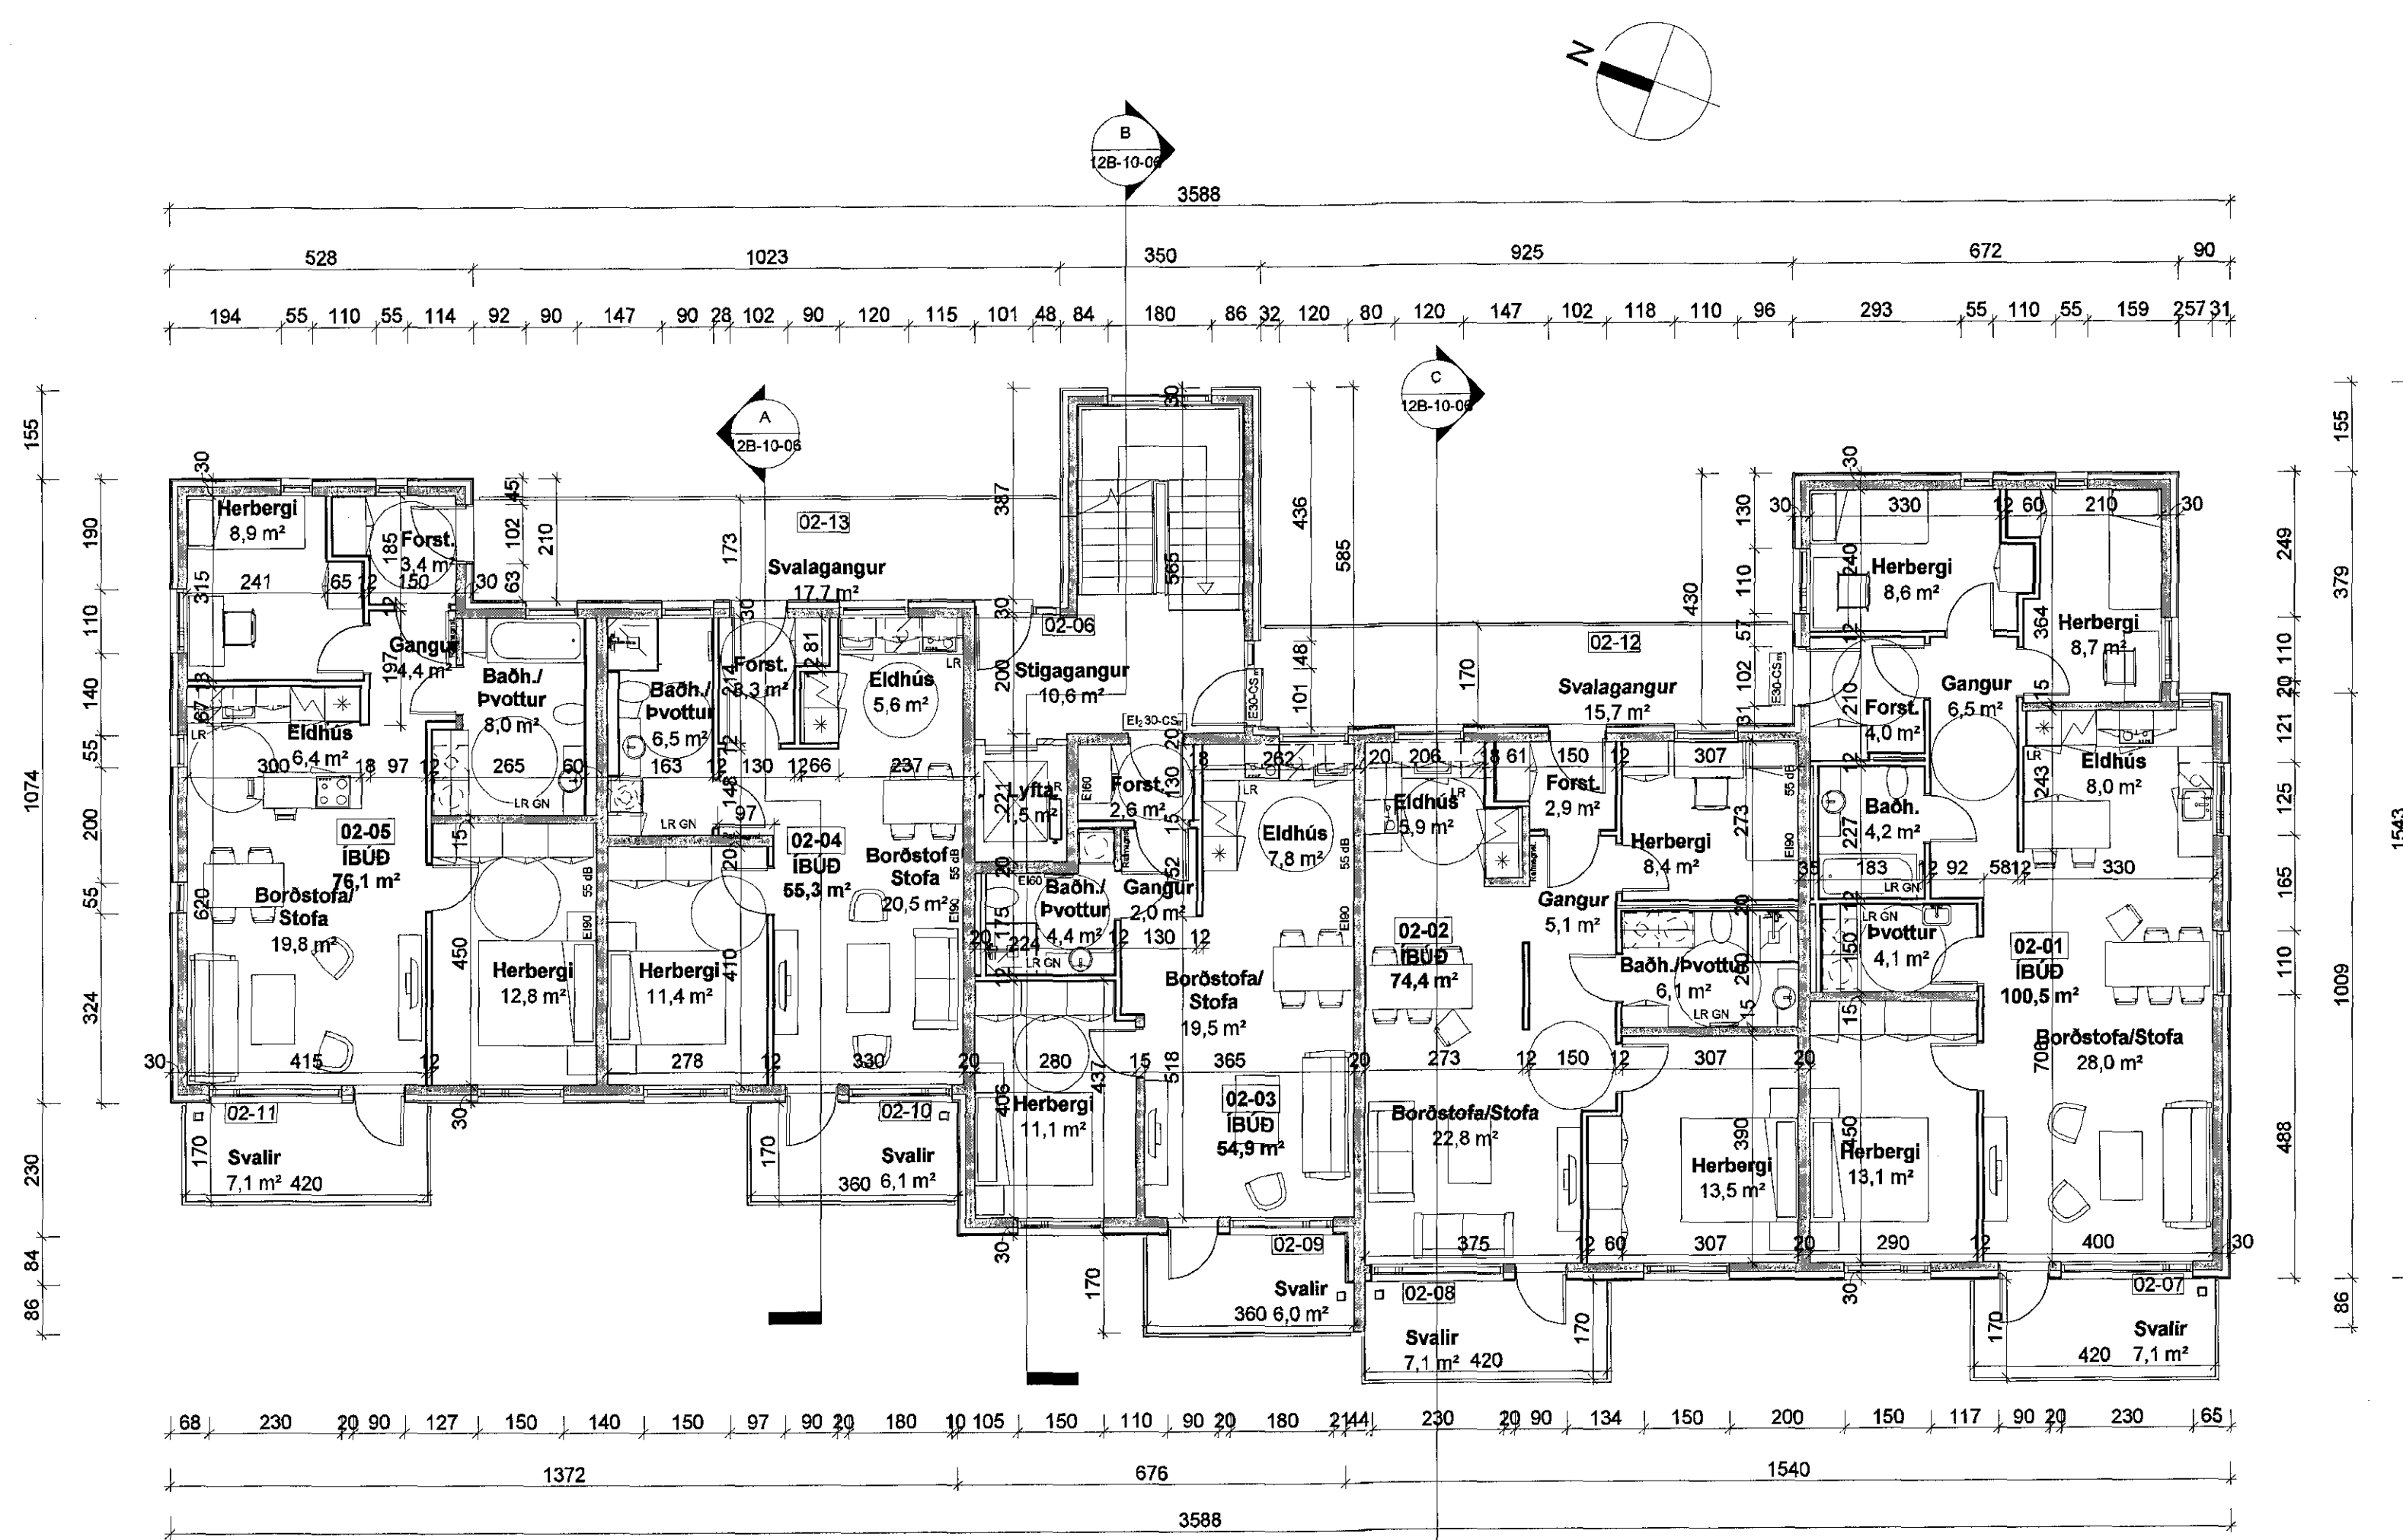

Hæð 2
1:100

12.01.2016
ASK

ÚTGÁFA	TEIKNAD	YFIRFARIÐ	DAGS
ASK ARKITEKTAR EHF GERSGÖTU 9 101 REYKJAVÍK SÍMÍ 515 0300 www.ask.is			
ÁRITUN AÐALHÖNNUNAR <i>Sigurður Saun</i> Sigurður Saun, arkitekt A.L. Hl. 060767-8319 sigur@ask.is			
VERKEFNI KIRKJUVELLIR 12B Lóð: Kirkjuvellir 12			
TEIKNINGAR	Aðalteikningar	MNV. 1 A2	1:100
HEITI TEIKNINGAR	GRUNNMÝND 2.HÆÐ	HANNAÐ	SS
		TEIKNAD	UEF
		YFRF.	TP
		DAGS	04.01.2016
VERK NÚM.	1523	AUKENNI-NÚMÉR TEIKNINGAR	12B-10-04
		ÚTGÁFA	

© ÖLL AÞVIOT OG AFRITUN TEIKNINGAR ER HÁÐ SAMBYGGI ASK ARKITEKTA. ÖÐR SKAL MÆLA UPP AF TEIKNINGU.