Samþykkt þann
27. apríl 2016
Byggingafulltrúinn í Hafnarfirði

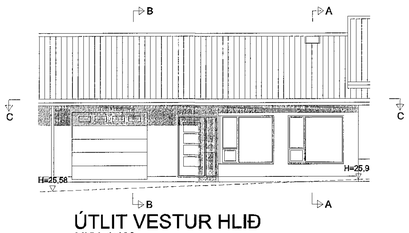

ÚTLIT VESTUR HLIÐ
MKV. 1:100

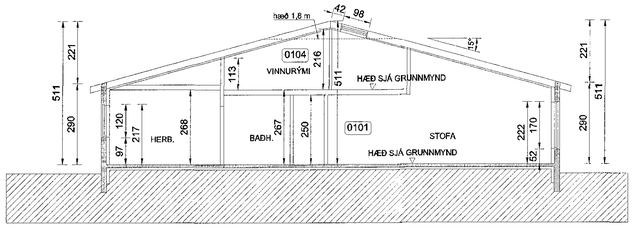

SNIÐ A-A
MKV. 1:100

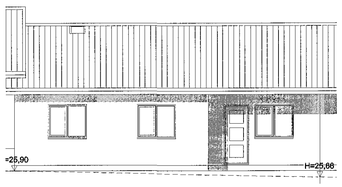

ÚTLIT AUSTUR HLIÐ
MKV. 1:100

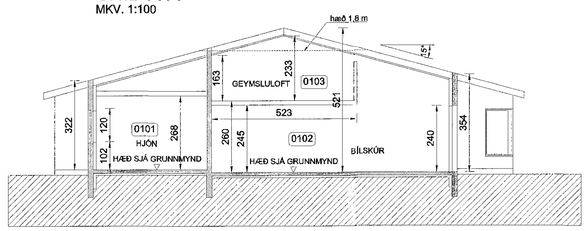

SNIÐ B-B
MKV. 1:100

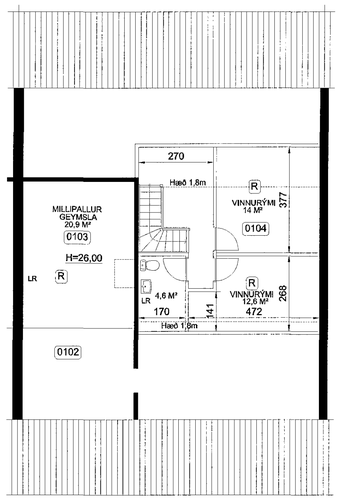

Breyting

HNOÐRAVELLIR 27, HAFNARFJÖRÐUR

Hannað	Teiknað	Samþ. af - dags.	Dags.	Kvarði
EÁH	RG	EÁH	5.4.2016	1:100

Hönnuður
Erlendur Árni Hjálmarsson, Byggingafræðingur,
Kt.: 100355-5239 netfang: elli@hafnarfjordur.is

ÚTLIT, SNIÐ

Verknr. 16-1	Teikn.nr. 1602	Breyt.nr.