



Úr Gildi

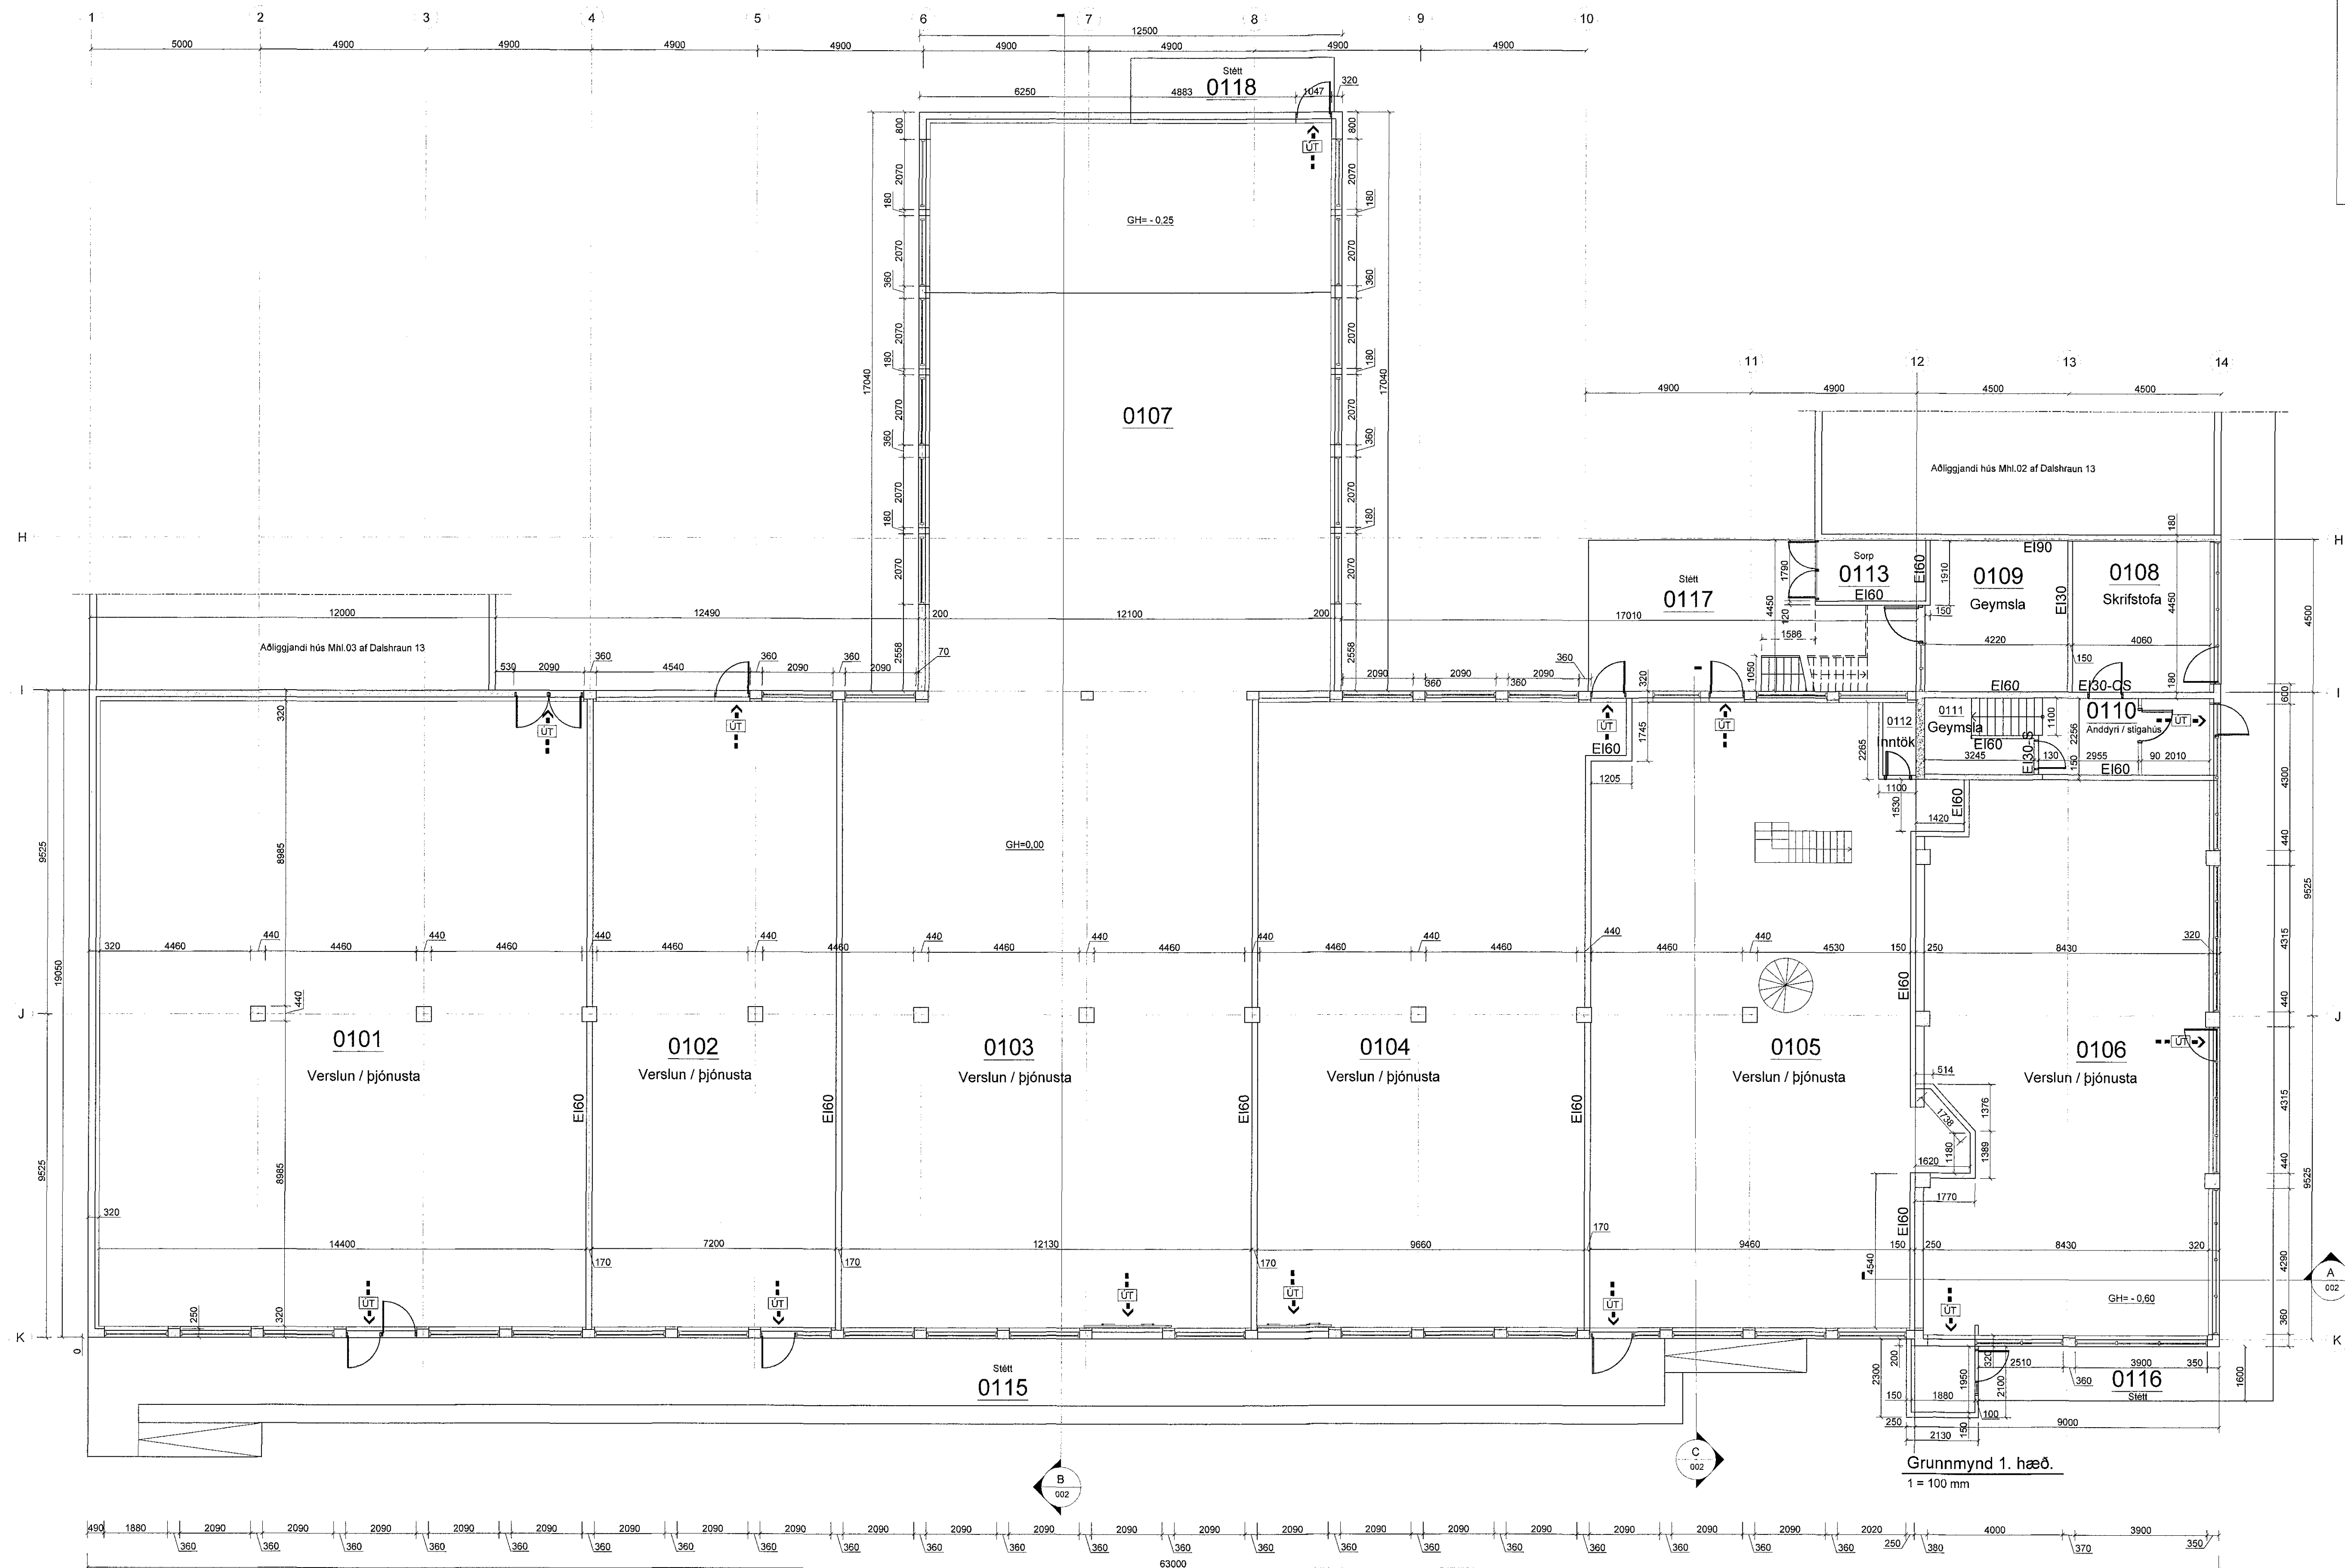

Grunnmynd 1. hæð.
1 = 100 mm

Brunavartákn:
← UT → Merktur útgangur

ATH: Þessi teikning er byggð á teikningum frá bórhelli Adalsteinsyrni frá 29.12.1998, breytt 20.05.2009 og árlaðar af byggingafræðingnum 24.08.2009.

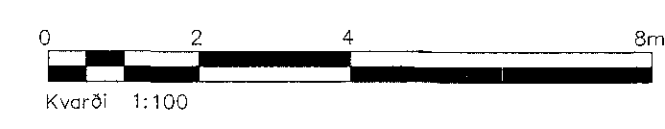

Dalshraun 13, Hafnarfirði, Mhl.01			
Strendingur ehf.			
Varkfræðingur Fjarðargata 10-15 • 201 Hafnarfirði Sími 565 2649			
Aðalteikning Grunnmynd 1. hæð.		Dagur 11.03.2016	
Númer teikningar 001		Bláddráttur A1	

A	Verkefning	JMK	11.03.16
Dag	Breytingar	Höfundur	Dagur
Verkefning			