


Skráningartafli: ÖLDUGATA 18, 220 HAFNARFIRÐI.					Skrásetjari: ÞORMÓÐUR SVEINSSON arkitekt												
Landnúmer: 123030					Kennitala: 050653-5529												
Matshlutanúmer: 01					Útgáfa: 4.01b Dags.: 4.11.2015												
Uppskipting og lýsing					Stærðir												
D0 Lokun	D1 Rými hæð-róð	D2 Notkun texti	D3 Höfuð-flokkun	D4 Eignar-hald	D5 Botnfötur m²	D5M Millifötur m²	D6 Stígar m²	D7 Op m²	D8 Brúttufötur m²	D9 Brúttufötur sh < 1,8	D10a Salarhæð min	D10b Salarhæð max	D11 Brúttó rúmmál m³	D12 Nettufötur m²	D16 Birt fatarmál m²	Reiknitala skiptanummáls	D17 Skipta-rúmmál m³
Matshluti					275,6	0,0	8,3	9,9	257,2	23,2			651,5	233,9	230,7		545,017
Botn													13,8				
00 Kjallari					68,9	0,0	1,6	0,0	68,9	0,0			154,3	63,4	68,9		
A	0001		N	0101	68,9		1,6		68,9		2,24	2,24	154,3	63,4	68,9	2,24	142,016
C 0002 KJALLARATRÖPPUR					15,2				15,2								
01 1. hæð					68,9	0,0	2,9	2,1	66,8	0,0			184,7	60,8	63,5		
A	0101		N	0101	57,3			2,1	55,2		0,00	2,68	150,1	51,1	55,2	2,62	133,882
A 0102 FORSTOFA					8,3		2,9		8,3		2,68	2,68	25,8	6,9	8,3	2,68	18,492
A 0103 ANDDYRI					3,3				3,3				8,8	2,8			
C 0104 ÚTTRAPPA					10,1				10,1								
02 2. hæð					68,9	0,0	3,8	4,0	64,9	0,0			181,2	60,5	64,9		
A	0201		N	0201	68,9		3,8	4,0	64,9		2,63	2,63	181,2	60,5	64,9	2,63	159,115
03 3. hæð/ris					68,9	0,0	0,0	3,8	56,6	23,2			117,5	49,2	33,4		
A	0301		N	0201	60,4			3,8	56,6	23,2	0,20	3,03	112,2	49,2	33,4	1,86	91,512
A 0302 ÞAKRYMI					8,5				8,5		0,20	1,05	5,3				
Athugasemdir																	
Eign 0101 matshluta 02 er eignatengd eign 0201 matshluta 01																	
Sameignir sumra																	
Eignarhald																	
	eignar-hald	notkun texti	birt fatarmál m²	Skiptarúmmál sameign og sameign m³													
	0101	IBÚÐ	124,1	275,898	275,898												
	0201	IBÚÐ	106,6	269,119	269,119												
		Alls	230,7	545,017	545,017												

SKRÁNINGARTAFLA MATSHLUTANÚMÉR 01

Skráningartafli: ÖLDUGATA 18, 220 HAFNARFIRÐI.					Skrásetjari: ÞORMÓÐUR SVEINSSON arkitekt												
Landnúmer: 103853					Kennitala: 050653-5529												
Matshlutanúmer: 02					Útgáfa: 4.01 Dags.: 4.11.2015												
Uppskipting og lýsing					Stærðir												
D0 Lokun	D1 Rými hæð-róð	D2 Notkun texti	D3 Höfuð-flokkun	D4 Eignar-hald	D5 Botnfötur m²	D5M Millifötur m²	D6 Stígar m²	D7 Op m²	D8 Brúttufötur m²	D9 Brúttufötur sh < 1,8	D10a Salarhæð min	D10b Salarhæð max	D11 Brúttó rúmmál m³	D12 Nettufötur m²	D16 Birt fatarmál skiptanummáls	Reiknitala skiptanummáls	D17 Skipta-rúmmál m³
Matshluti					16,5	0,0	0,0	0,0	16,5	0,0			49,7	14,9	16,5		32,482
Botn													13,8				
00 Kjallari																	
A	01		B	0101	16,5	0,0	0,0	0,0	16,5	0,0	2,10	2,25	35,9	14,9	16,5	2,18	32,482
A 0101 EBAGEYI					16,5				16,5								
Athugasemdir																	
Eign 0101 matshluta 02 er eignatengd eign 0201 matshluta 01																	
Sameignir sumra																	
Eignarhald																	
	eignar-hald	notkun texti	birt fatarmál m²	Skiptarúmmál sameign og sameign m³													
	0101	EBAGEYI	16,5	32,482	32,482												
		Alls	16,5	32,482	32,482												

SKRÁNINGARTAFLA MATSHLUTANÚMÉR 02

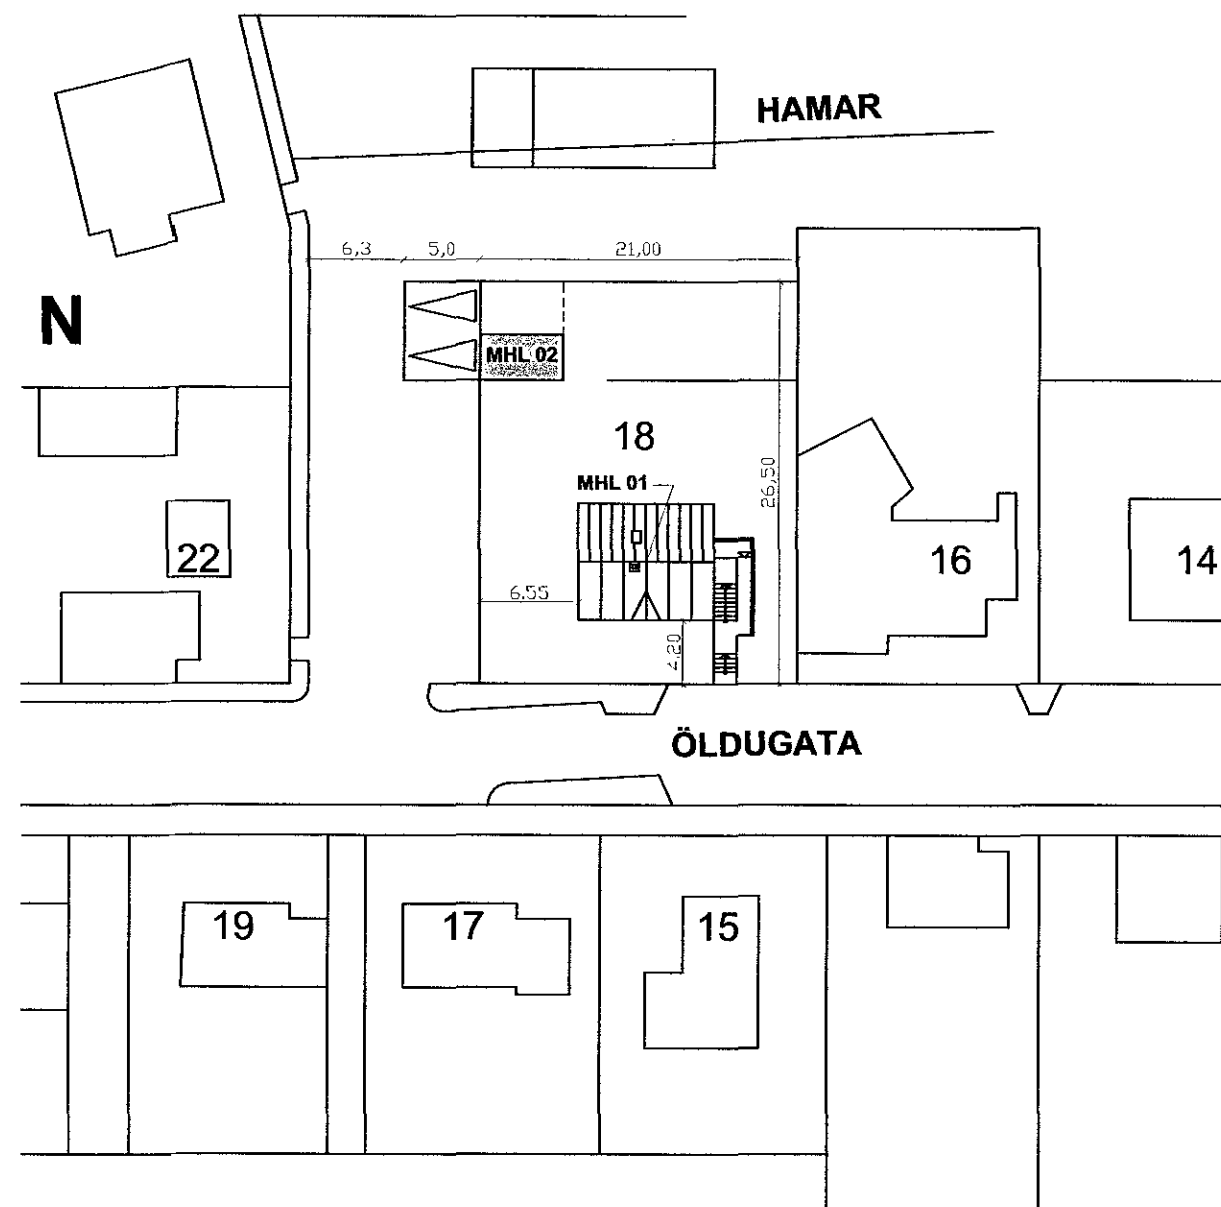

AFSTADA 1:500

Samþykkt þann
24. feb. 2016
Byggingafulltrúinn í Hafnarfirði

Úr Gildi

VERK:
ÖLDUGATA 18, 220 HAFNARFIRÐI

TEIKNING
AFSTAÐA, SKRÁNINGARTÓFLUR

NÚMÉR	BLAÐST.	MÆLIKVARÐI	TEIKNAD
01/3	A2	1:100	RH

ÚTI INNI
ARKITEKTAR
ÞINGHOLTSSSTRÆTI 27 101 REYKJAVÍK

Símar 552 7660 & 582 7660 FAX 552 7661
NETFANG ut@ui.is VEFFANG www.ui.is

BALDUR Ó. SVANESSON ARKITEKT FAI
120357-5149