

TÁKN

- GN = Niðurfall
 - LR = Lofttréssing
 - PK = Póstkassar
 - NL = Neyðarljós
 - VLR = Vélkúnn lofttréssing
 - R = Reykaskynjari
 - ÚT = Merkur útgangur
 - ☐ = Blástæði fyrir flatabra
 - BO = Björgunarpop
 - ▶ = Félissígi við björgunarpop
 - ☉ = Brunnuslanga
 - 20 m.
- ELDVARNAMERKINGAR**
- REI 60 = Borandi A60 eða B60 veggur
 - E60 = A60 eða B60 veggur
 - R60 = Bætur 160 mínútur, l.d. söla
 - E30 = E30 herbergi eða veggur
 - E30 CS = E30 S (rykþétt og skjálkandi)
 - E30 HS = A60 eða B60 hurð
 - E30 = F30 gler
 - EC5 30
 - A = er óberanlegt elni
 - B = er beranlegt elni (p.d. teitur)

BREYTING

- A: 09.08.2004
- Breyting vagna athugasemda
- B: 02.11.2004
- Lagfæring á burðarveggjum í samræmi við verkfræði teikningar
- C: 25.05.2009
- Beitt við skjalvegg til almörkunar skemmtisala á 1.hæð.
- D: 05.02.2016
- Svitarlökun bætt við íbúðir
- 0101,0102,0103,0104,0201,0202,0203,0204,0205,0206,0301,0302,0303,0304,0305 og 0306

TEIKNAD

RCM,JGE,YAI

MKV.

1:100

DAGSETNING

13.07.2004

BLAD



4 AF 8

LÆKJARGATA 28
HAFNARFJÖRDUR

GRUNNMYND 2.HÆÐ

KRISTINN RAGNARSSON arkitekt EHF.

KRISTINN RAGNARSSON - Kl. 120944.2669 - 111kristinn@simnet.is
TEIKNISTOFAN SMBÚJVEGI 11 - 200 KÖPAVOGI - ÍSLAND - S. 584.2255 - FAX 544.4225

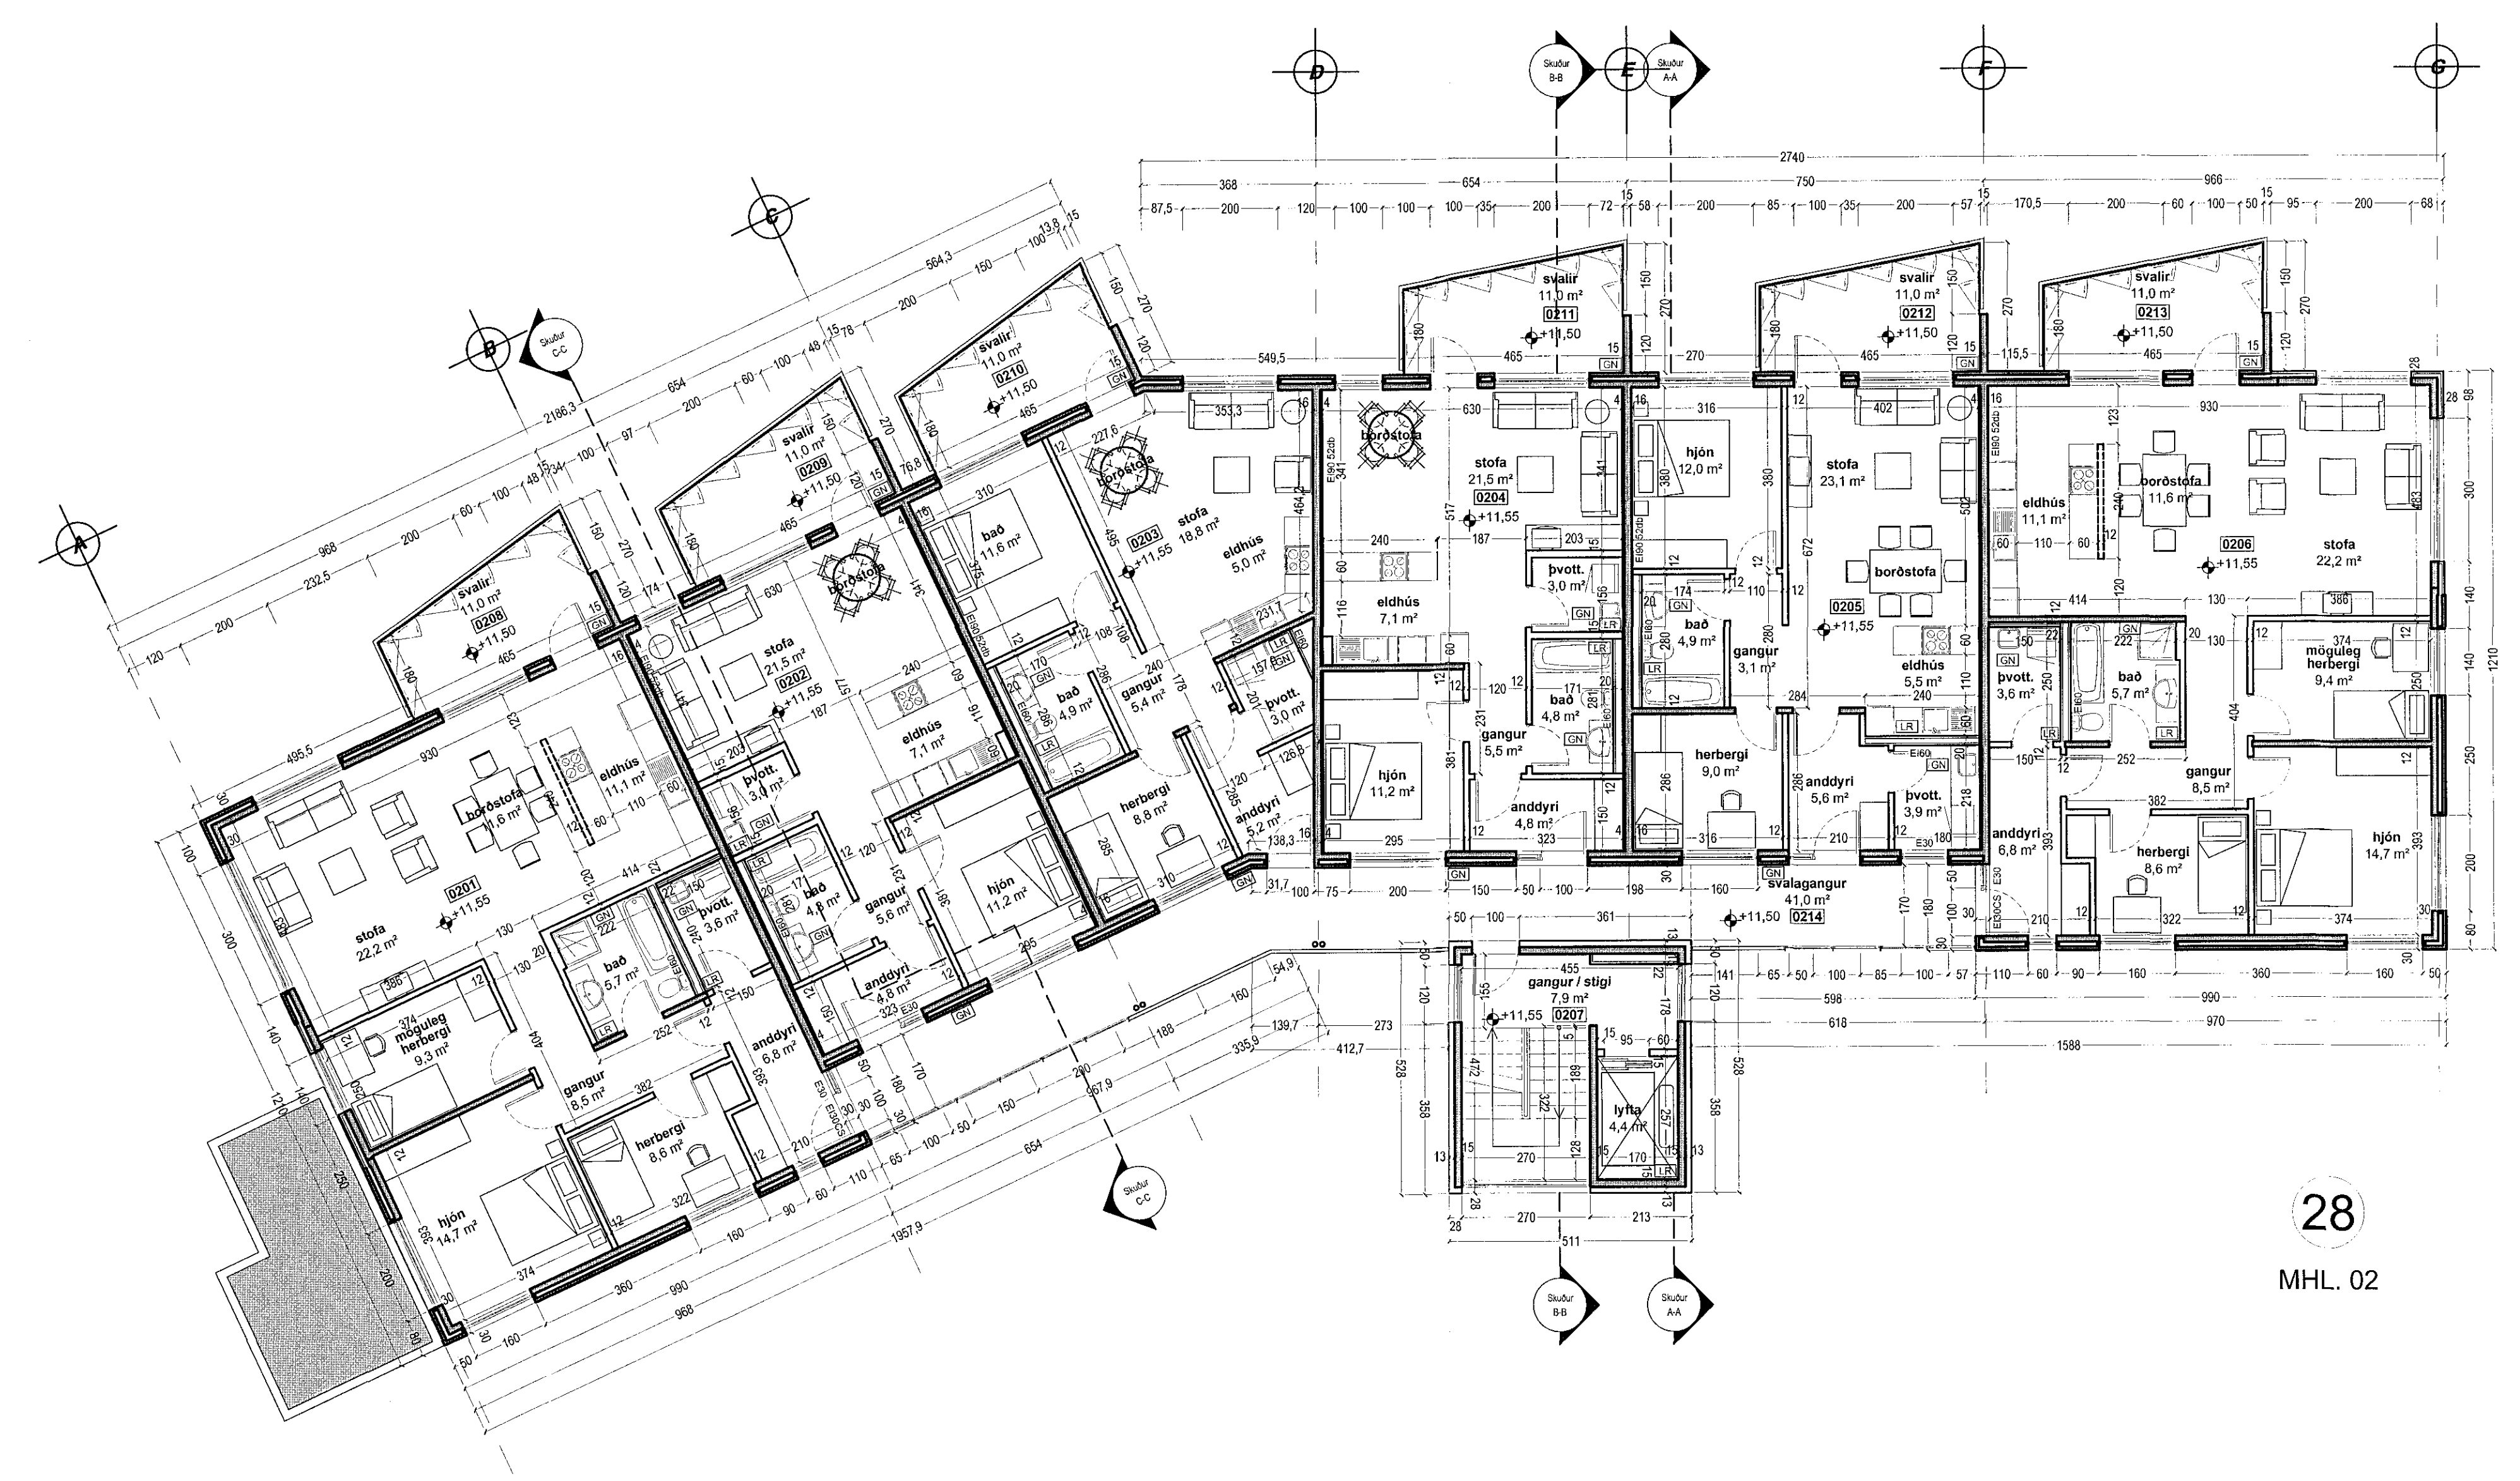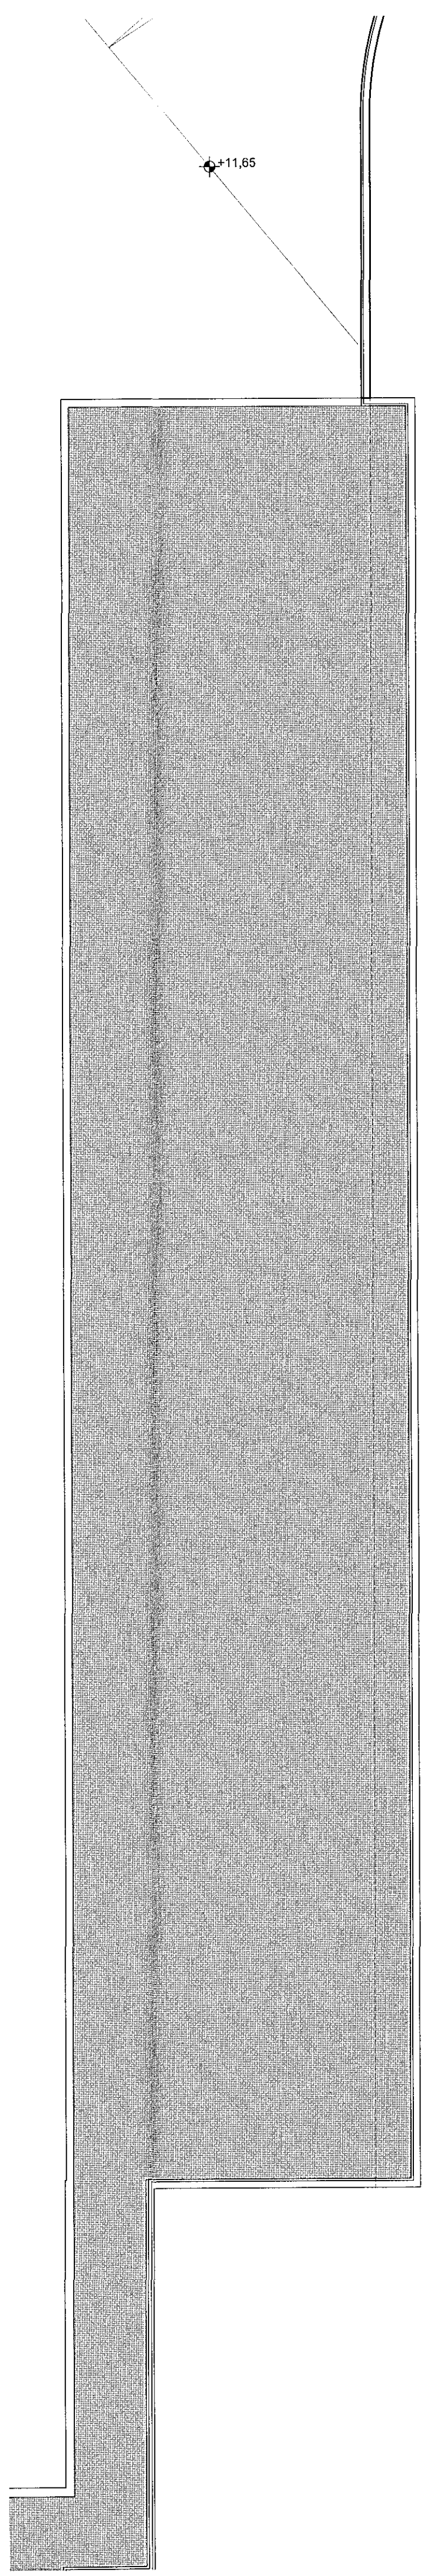

grunnmynd 2.hæð

28

MHL. 02