


Samþykkt þann  
01. júní 2016  
Byggingafulltrúiinn í Hafnarfirði

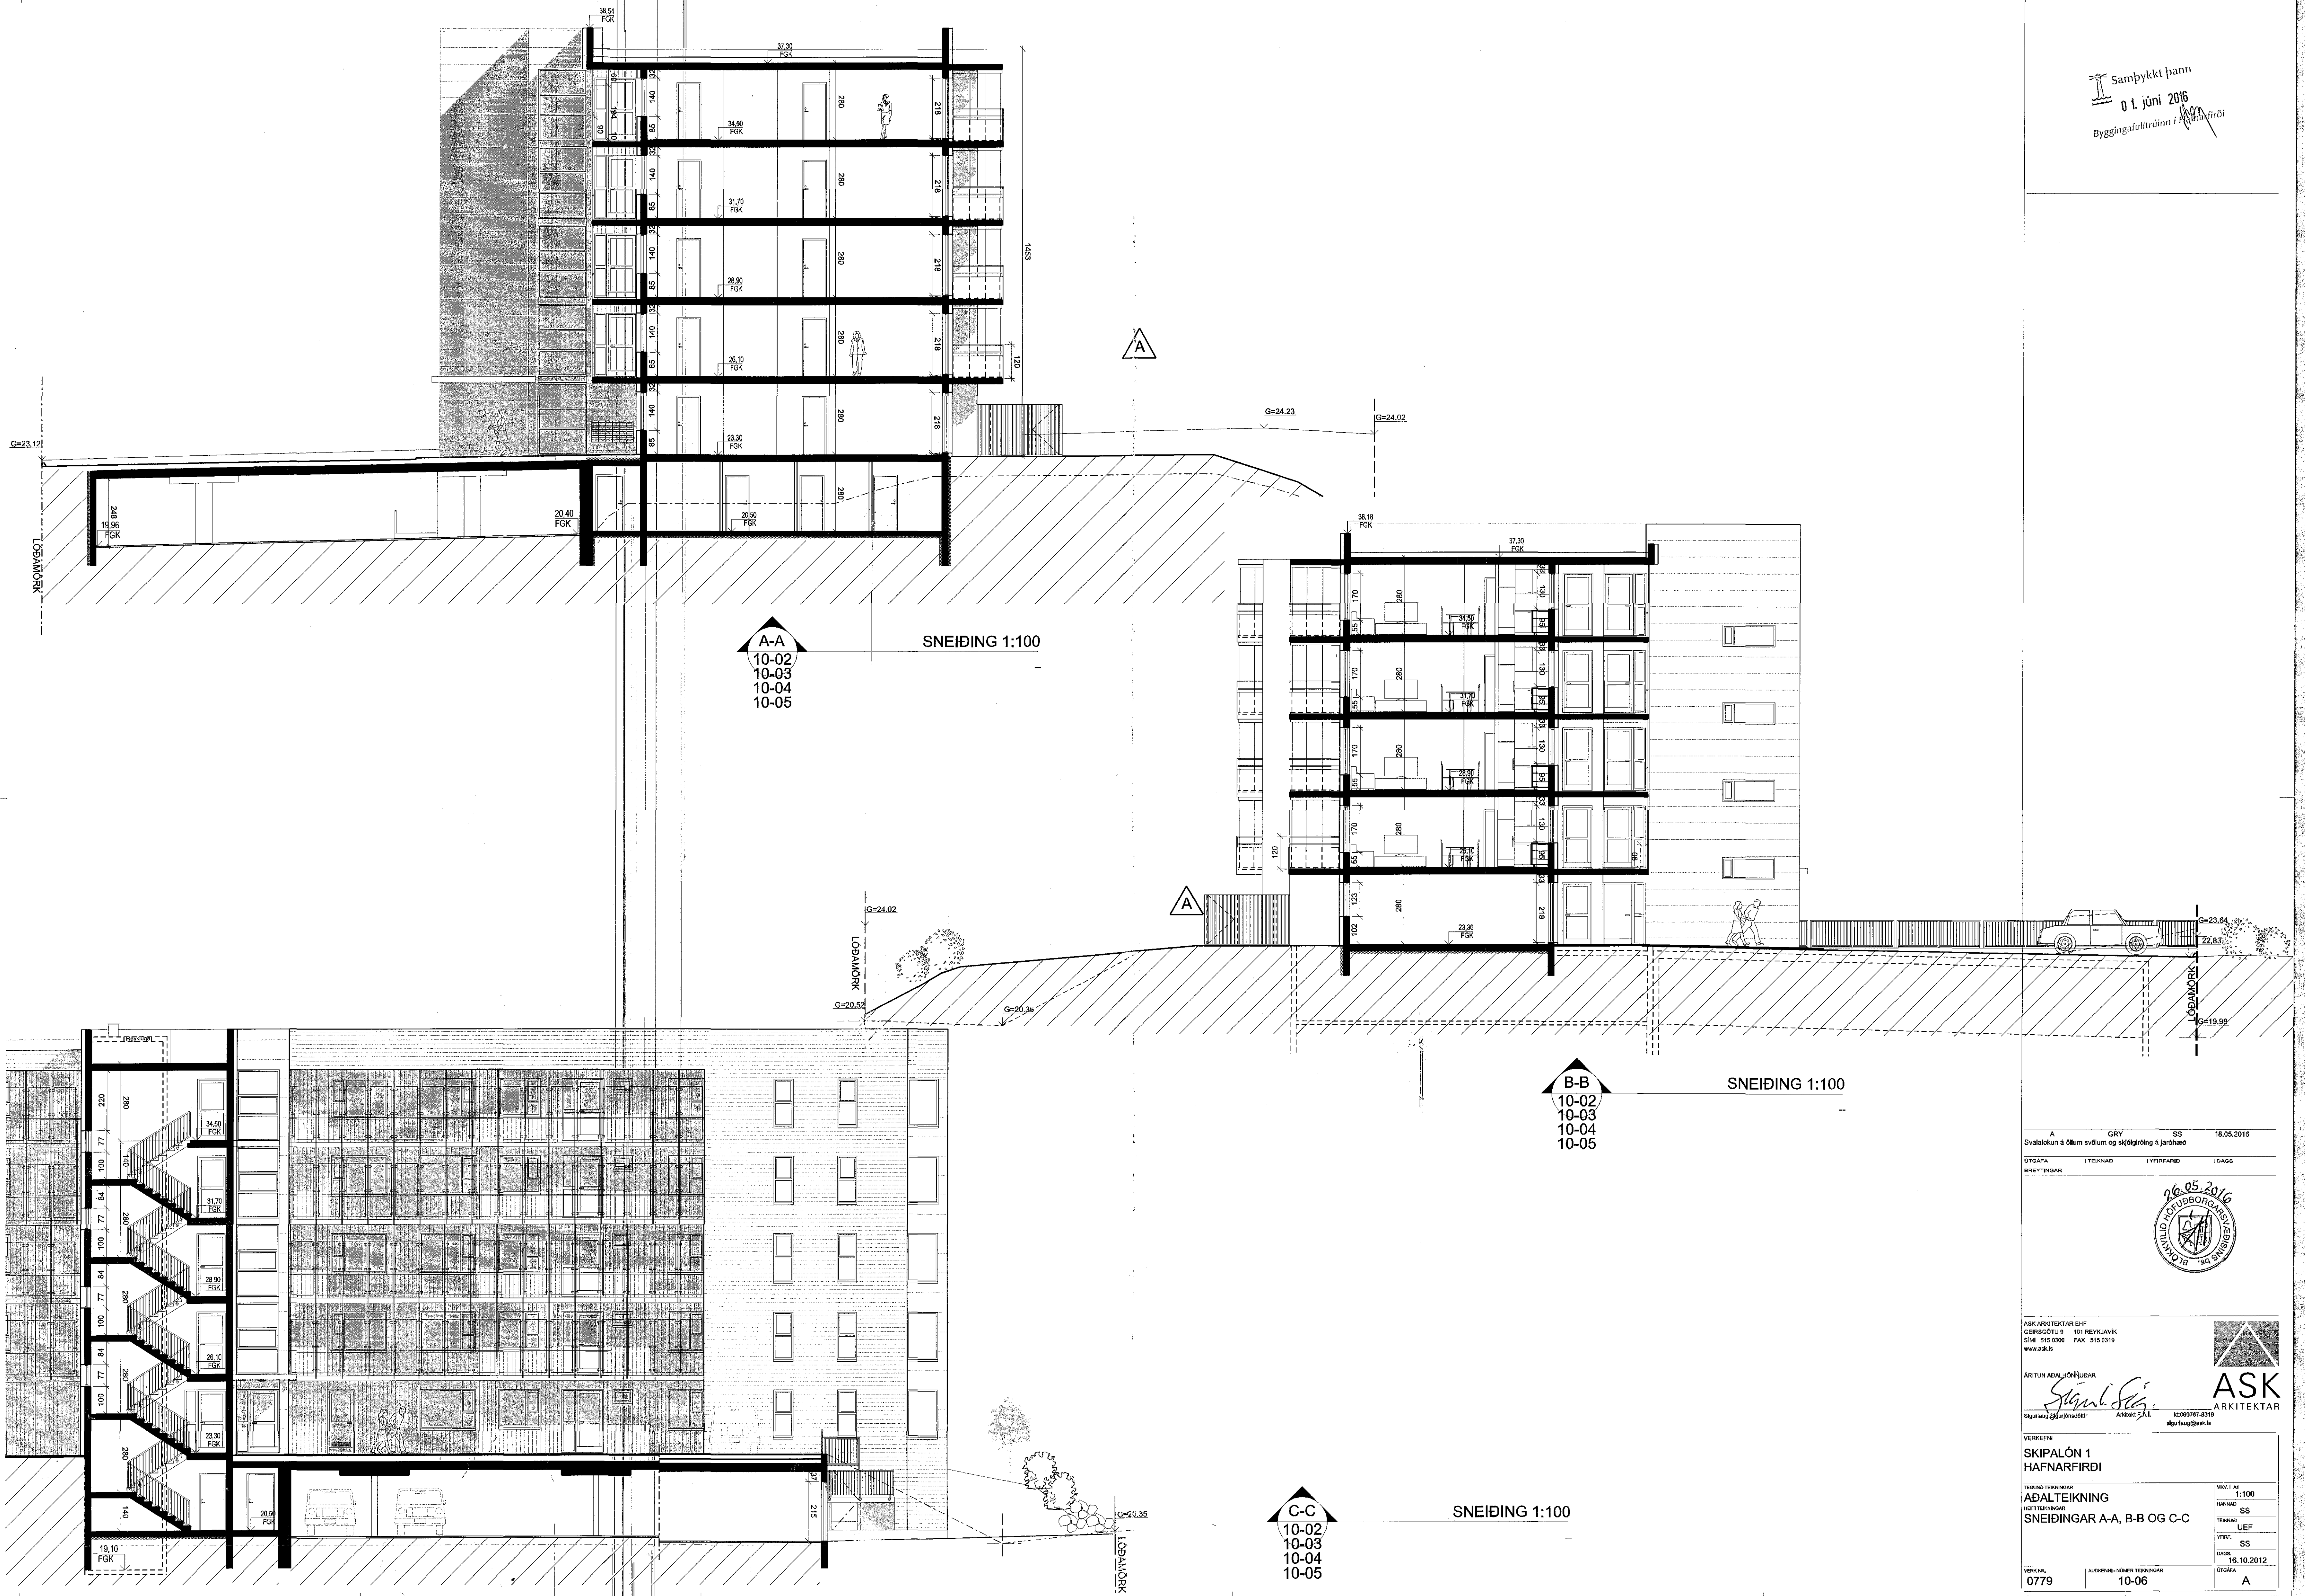

A-A  
10-02  
10-03  
10-04  
10-05  
SNEIÐING 1:100

B-B  
10-02  
10-03  
10-04  
10-05  
SNEIÐING 1:100

C-C  
10-02  
10-03  
10-04  
10-05  
SNEIÐING 1:100

A	GRY	SS	18.05.2016
Svalastökin á Öllum svöllum og skýlagning á jarðhæð			
ÖTUGAFA	ITERNAD	LYTIRFARND	LAGG
SNEIÐINGAR			

26.05.2016  
LÖSALOÖR  
HAFNARFIRÐI

ASK  
ARKITEKTAR

VEÐRESKIL  
SKIPALÓN 1  
HAFNARFIRÐI

TEIÐINGAR  
ADALTEIKNING  
HÖFUNDUR  
SNEIÐINGAR A-A, B-B OG C-C

SKALA	1:100
TRÉK	SS
TRÉK	UEF
TRÉK	SS
TRÉK	16.10.2012
TRÉK	ÖTUGAFA
TRÉK	A

0779 10-06