


Skráningartafa: ÖLDUGATA 18, 220 HAFNARFIRÐI.					Skrásetjari: ÞORMÓÐUR SVEINSSON arkitekt													
Landnúmer: 123030					Kennitala: 050653-5529													
Matshlutanúmer: 01					Útgáfa: 4.01b Dags.: 4.11.2015													
Uppskipting og lýsing					Stærðir													
D0	D1	D2	D3	D4	D5	D5M	D6	D7	D8	D9	D10a	D10b	D11	D12	D16	Reiknitala	D17	
Lokun	Rými	Notkun	Höfuð-	Eignar-	Botnflötur	Milliflötur	Stigar	Op	Brúttóflötur	Brúttóflötur	Salarhæð	Salarhæð	Brúttó	Nettóflötur	Birt flataarmál	skiptarúmmál	Skipta-	
	hæð-roð	texti	flokkun	hald	m²	m²	m²	m²	m²	sh < 1,8	min	max	rúmmál m³	m²	m²		rúmmál m³	
		Matshluti			275,6	0,0	8,3	9,9	257,2	23,2				651,5	233,9	230,7		545,017
		Botn												13,8				
	00	Kjallari			68,9	0,0	1,6	0,0	68,9	0,0				154,3	63,4	68,9		142,016
A	0001	IBÚÐ	N	0101	68,9		1,6		68,9			2,24	2,24	154,3	63,4	68,9	2,24	142,016
C	0002	KJALLARATRÖPPUR	U	X	15,2				15,2									
	01	1. hæð			68,9	0,0	2,9	2,1	66,8	0,0				184,7	60,8	63,5		
A	0101	IBÚÐ	N	0101	57,3			2,1	55,2		0,00	2,68	150,1	51,1	55,2	2,62	133,882	
A	0102	FORSTOFA	U	0201	8,3		2,9		8,3		2,68	2,68	25,8	6,9	8,3	2,68	18,492	
A	0103	ANDDYRI	N	X	3,3				3,3		2,68	2,68	8,8	2,8				
C	0104	ÚTTRAPPA	U	X	10,1				10,1									
	02	2. hæð			68,9	0,0	3,8	4,0	64,9	0,0				181,2	60,5	64,9		
A	0201	IBÚÐ	N	0201	68,9		3,8	4,0	64,9		2,63	2,63	181,2	60,5	64,9	2,63	159,115	
	03	3. hæð/ris			68,9	0,0	0,0	3,8	56,6	23,2				117,5	49,2	33,4		
A	0301	IBÚÐ	N	0201	60,4			3,8	56,6	23,2	0,20	3,03	112,2	49,2	33,4	1,86	91,512	
A	0302	ÞAKRYMI	F	0201	8,5				8,5		0,20	1,05	5,3					
Athugasemdir					Eign 0101 matshluta 02 er eignatengd eign 0201 matshluta 01													
Sameignir sumra																		
Eignarhald																		
		eignar-	notkun		Skiptarúmmál													
		hald	texti	birt	sereign	sereign												
				atarmál	m²	og												
				m²	sameign	m²												
	0101		IBÚÐ	124,1	275,898	275,898												
	0201		IBÚÐ	106,6	269,119	269,119												
			Alls	230,7	545,017	545,017												

SKRÁNINGARTAFLA MATSHLUTANÚMÉR 01

Skráningartafa: ÖLDUGATA 18, 220 HAFNARFIRÐI.					Skrásetjari: ÞORMÓÐUR SVEINSSON arkitekt													
Landnúmer: 123030					Kennitala: 050653-5529													
Matshlutanúmer: 02					Útgáfa: 4.01b Dags.: 4.11.2015													
Uppskipting og lýsing					Stærðir													
D0	D1	D2	D3	D4	D5	D5M	D6	D7	D8	D9	D10a	D10b	D11	D12	D16	Reiknitala	D17	
Lokun	Rými	Notkun	Höfuð-	Eignar-	Botnflötur	Milliflötur	Stigar	Op	Brúttóflötur	Brúttóflötur	Salarhæð	Salarhæð	Brúttó	Nettóflötur	Birt flataarmál	skiptarúmmál	Skipta-	
	hæð-roð	texti	flokkun	hald	m²	m²	m²	m²	m²	sh < 1,8	min	max	rúmmál m³	m²	m²		rúmmál m³	
		Matshluti			16,5	0,0	0,0	0,0	16,5	0,0				49,7	14,9	16,5		32,482
		Botn												3,3				
	00	Kjallari																
	01	1. hæð			16,5	0,0	0,0	0,0	16,5	0,0				35,9	14,9	16,5		
A	0101	BIFREIDAGEYMSLA	B	0101	16,5				16,5		2,10	2,25	35,9	14,9	16,5	2,18	32,482	
Athugasemdir					Eign 0101 matshluta 02 tilheyrir matshluta 01-0201													
Sameignir sumra																		
Eignarhald																		
		eignar-	notkun		Skiptarúmmál													
		hald	texti	birt	sereign	sereign												
				atarmál	m²	og												
				m²	sameign	m²												
	0101		BIFREIDAGEYMSLA	16,5	32,482	32,482												
			Alls	16,5	32,482	32,482												

SKRÁNINGARTAFLA MATSHLUTANÚMÉR 02

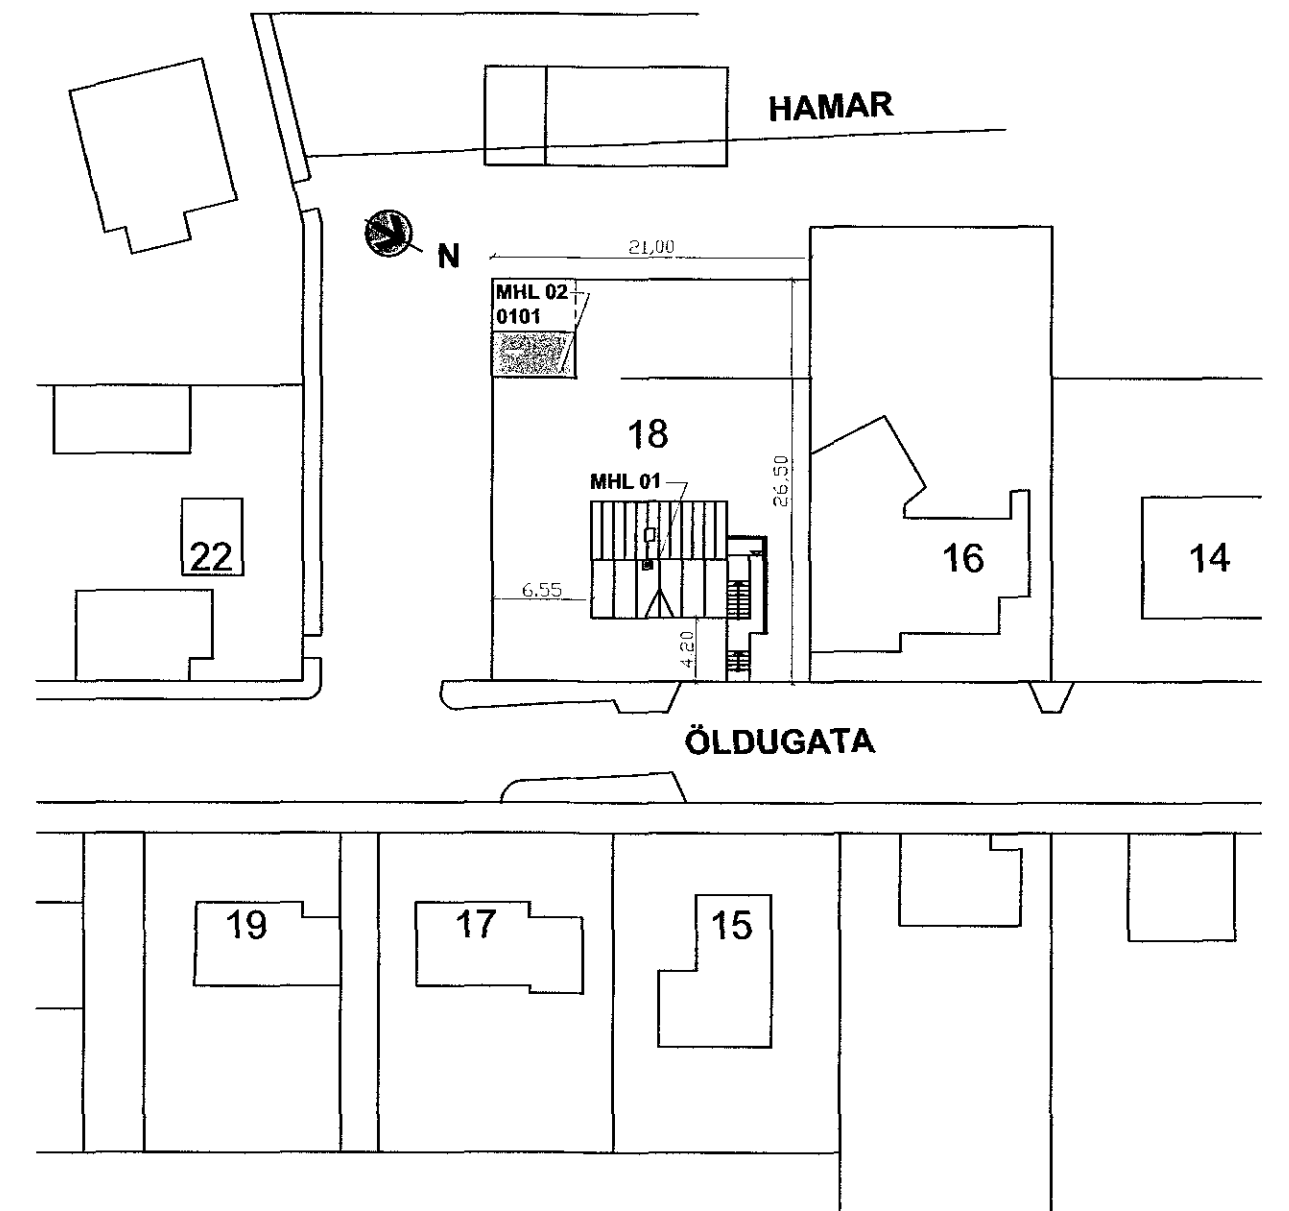

AFSTADA 1:500

Samþykkt þann
24. feb. 2016 -
Byggingafultrúinn *[Signature]* firði

VERK:
ÖLDUGATA 18, 220 HAFNARFIRÐI

TEIKNING
AFSTADA, SKRÁNINGARTÖFLUR

NÚMÉR	BLADST.	MÆLIKVARÐI	TEIKNAD
01/3	A2	1:100	RH

ÚTI **INNI**
ARKITEKTAR
ÞINGHOLTSSTRÆTI 27 101 REYKJAVÍK

Símar 552 7660 & 562 7660 FAX 5527661
NETFANG *[Email]* Ulf@ui.is VEFFANG *[Website]* www.ui.is

BALDUR Ó. SVEINSSON *[Signature]* ARKITEKT FAI
120357-5149