


GRUNNMÝND 2. HÆÐ NORÐUR

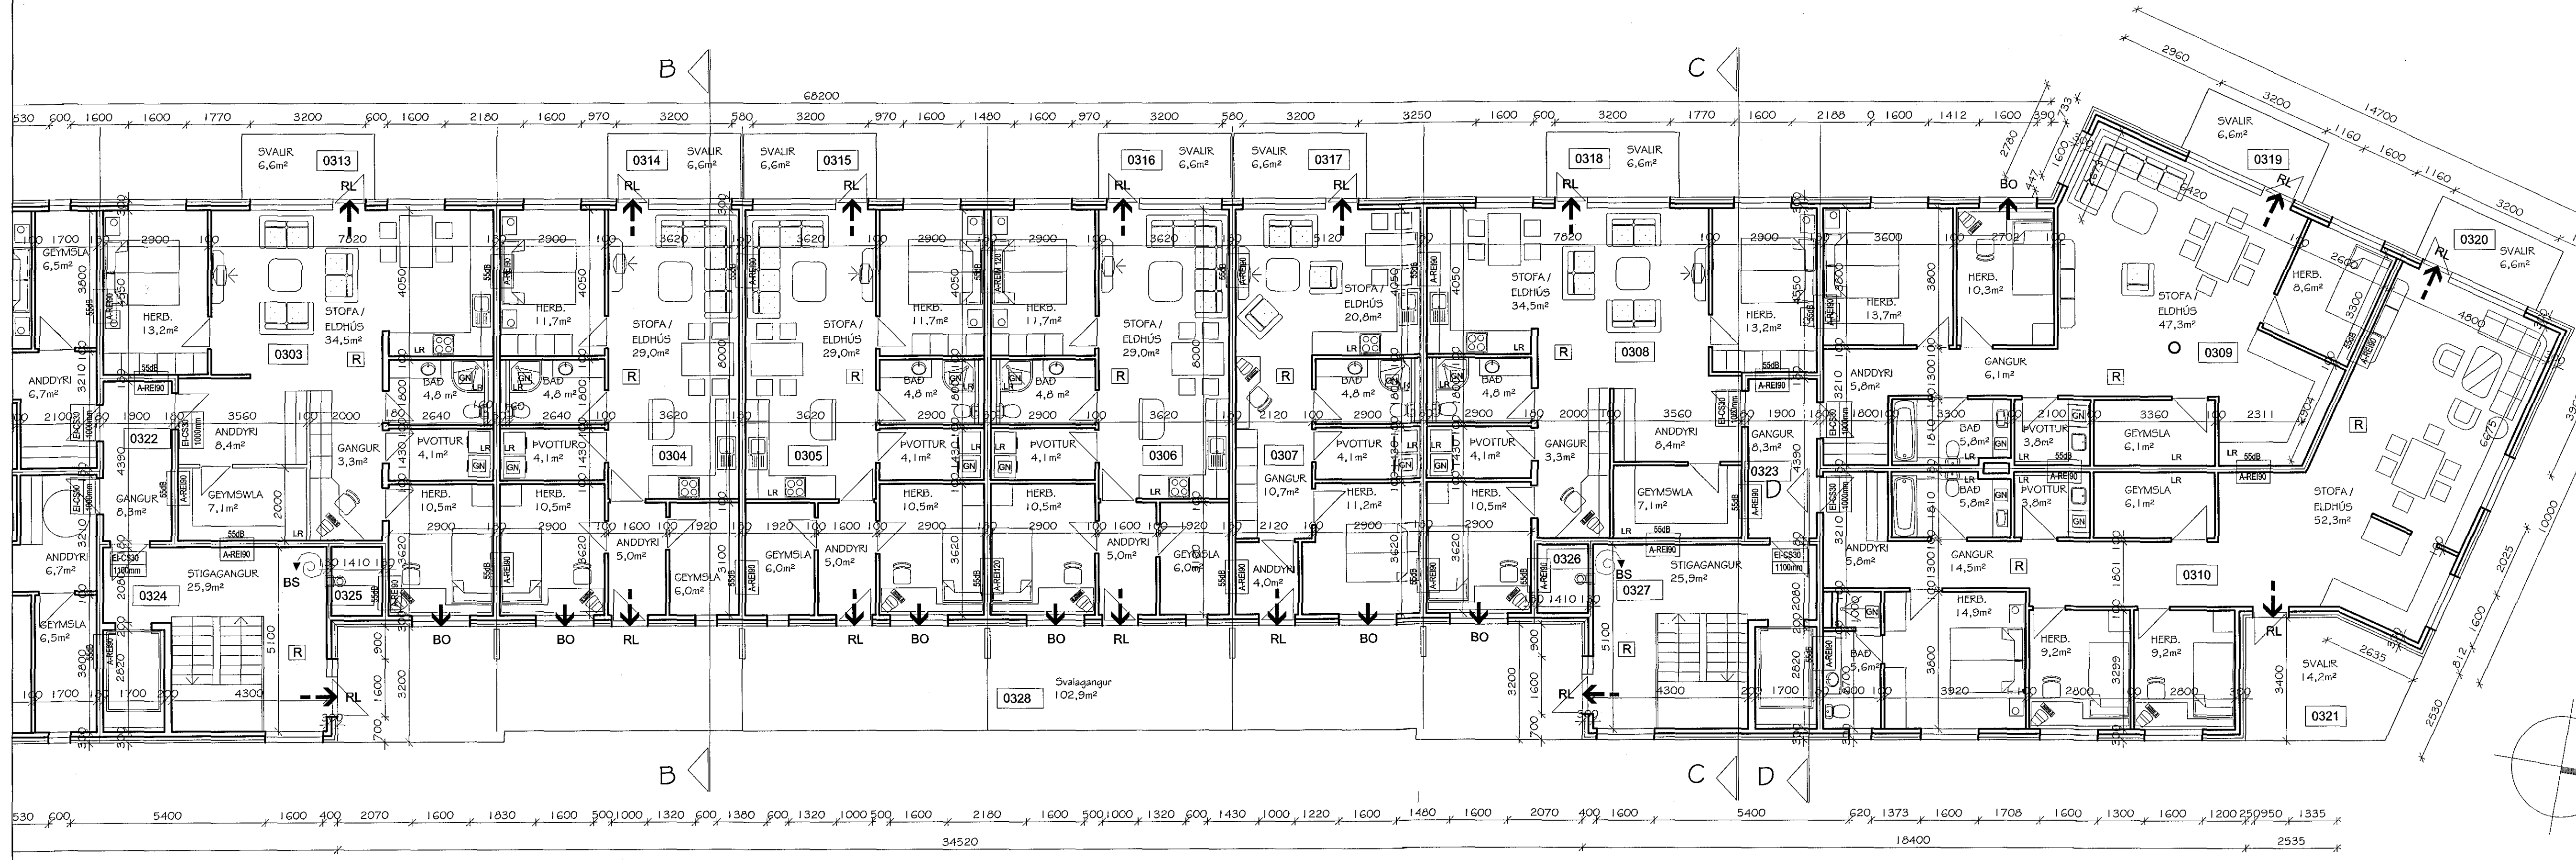

GRUNNMÝND 3. HÆÐ NORÐUR

Flatahraun 1, Hafnarförðir  
Fjölbýlishús  
Grunnmýnd 2. og 3. hæð norður

DRÖGVAÐ	MEIÓ	TEKNAVAÐ	TEKNA NÚM.
SVAR	A1 1100	ÞEG	05-4112
HEITI Á DRÖG	TEKNAVAÐ	ÞEG	28.01.2005
HEITI Á DRÖG	TEKNAVAÐ	ÞEG	28.01.2005

Magnús H. Ólafsson arkitekt FAL kt: 150550-4759 s: 431 4210 / 893 2002 netfang: mark@uhoff.is