


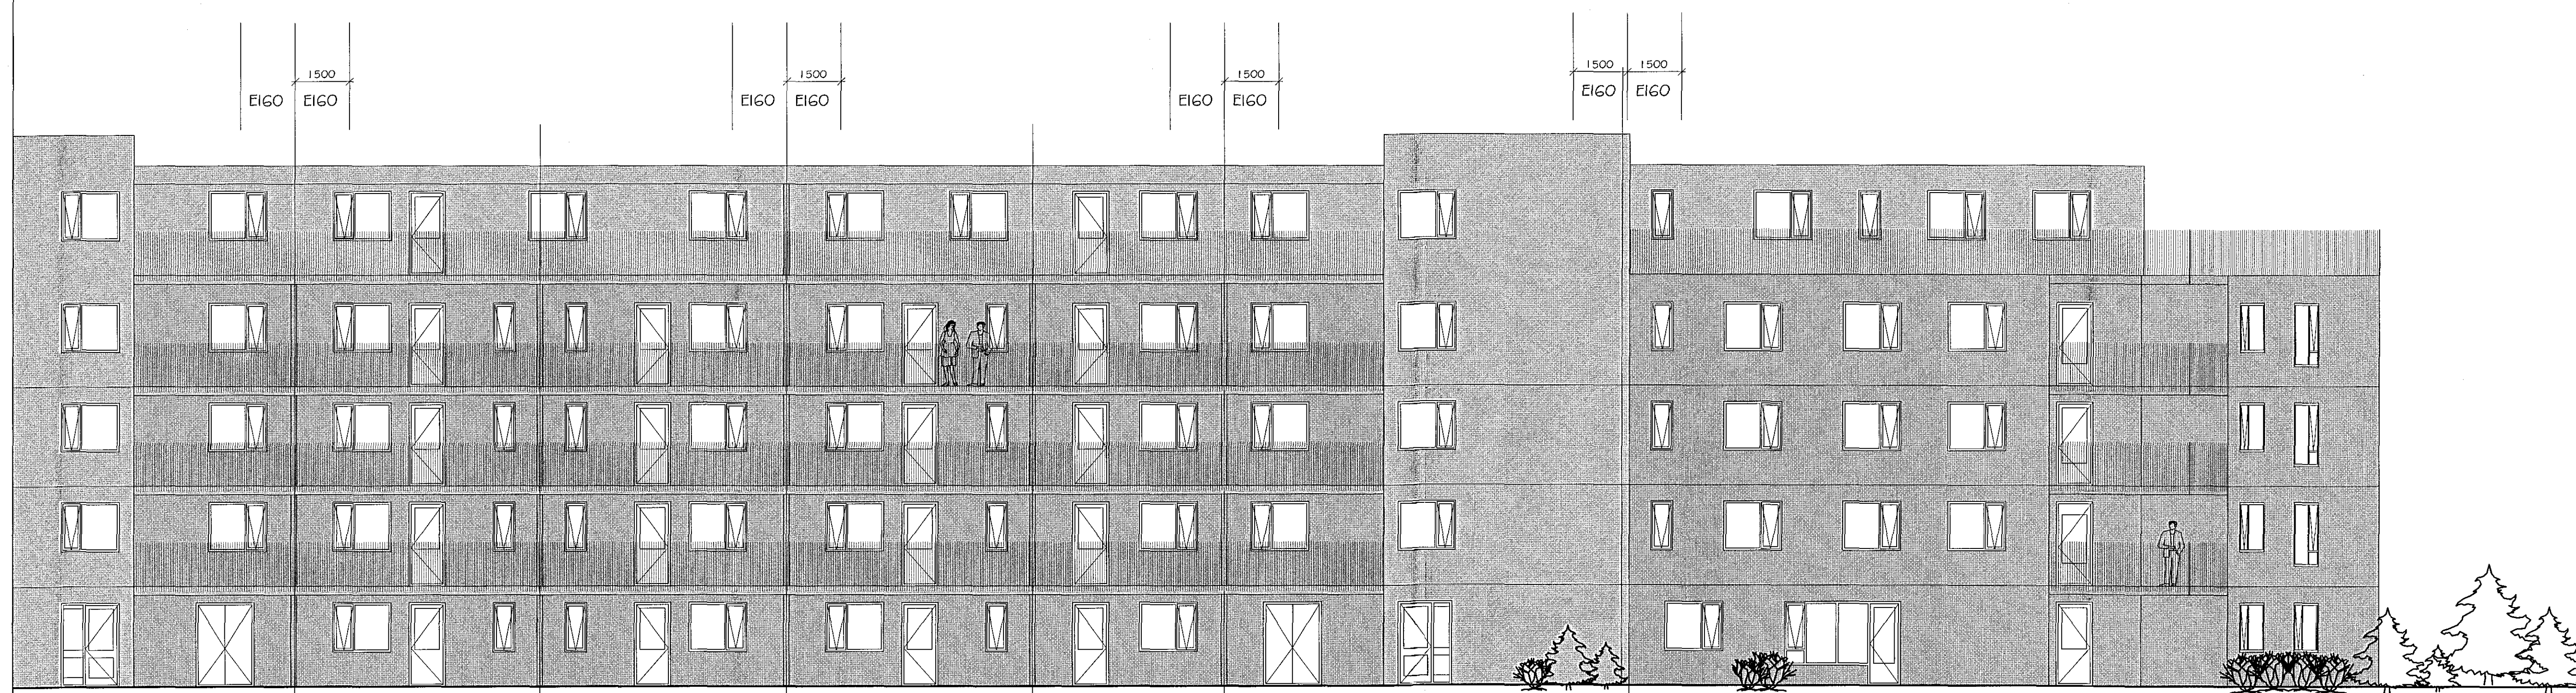

VESTURHLÍÐ



VESTURHLÍÐ

Flatahraun 1, Hafnarfirði
Fjölbýlishús
Útlitsmynd 2

SVANNS	MEÐI	TEKNAÐ	TEKNAÐ NÚ
KVARNUM	A1 1:100	DAGS	05-4117
TEKNAÐ	28.01.2005	TEKNAÐ	
HEITI Á SKEM	AutCAD	TEKNAÐ	

Magnús H. Ólafsson arkitekt FAI. tel: 150550-4759 s: 431 4210 / 893 2002 netfang: mark@ishoff.is

MarkStofa
MarkStofa
MarkStofa