


2. HÆÐ 1080,5 m²
GRUNNMYND 2. HÆÐ

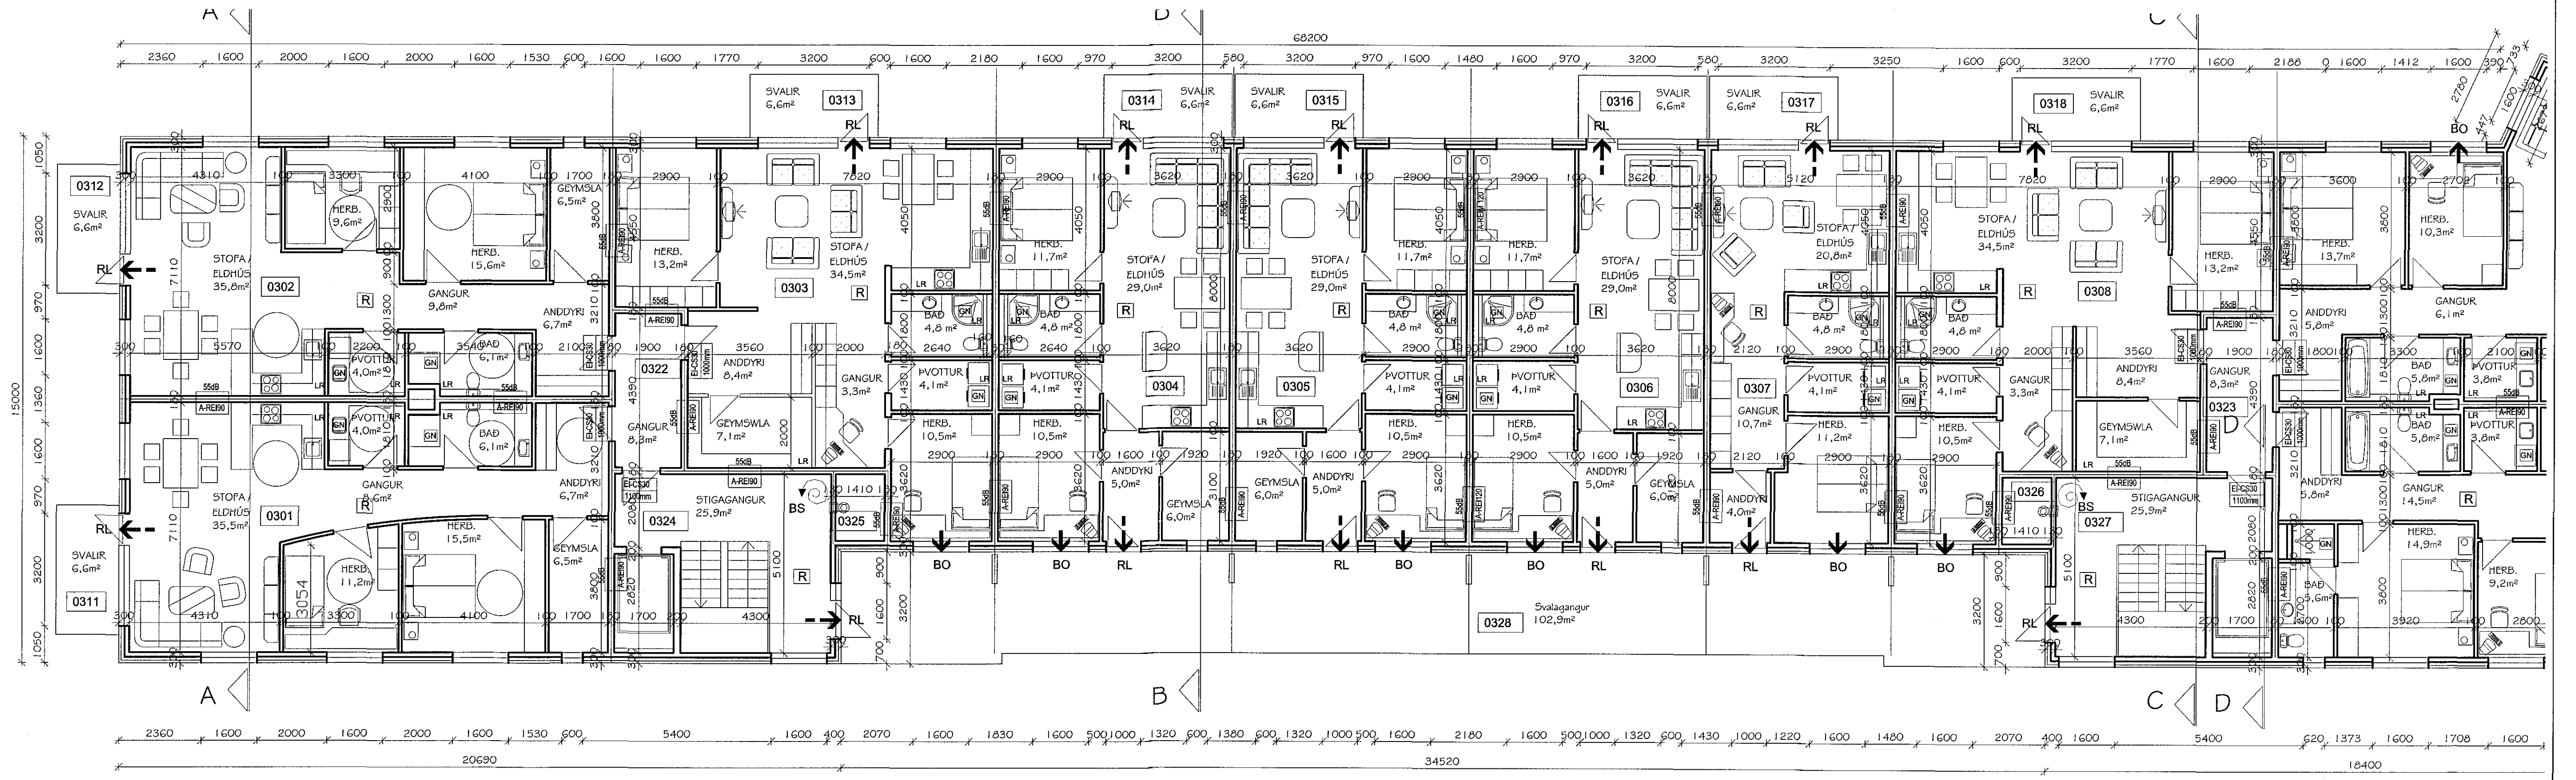

3. HÆÐ 1080,5 m²
GRUNNMYND 3. HÆÐ

Flatahraun 1, Hafnarfíri
Fjölbýlishús
Grunnmynd 2. og 3. hæð suður

SKYGGI	MÓTI	TEKJA NÚ
KV. NÚM:	05-4111	
SKALA:	1:100	
DRÖG:	28.01.2005	REYTTI:
REYTI X: 5000	TEKINGA P: AutoCAD	REYTTI:

Magnús H. Ólafsson arkitekt FAX: 150550-4759 s: 431 4210/893 2002 netfang: mark@stjohll.is