


ÚTLIT SUÐUR M 1:100

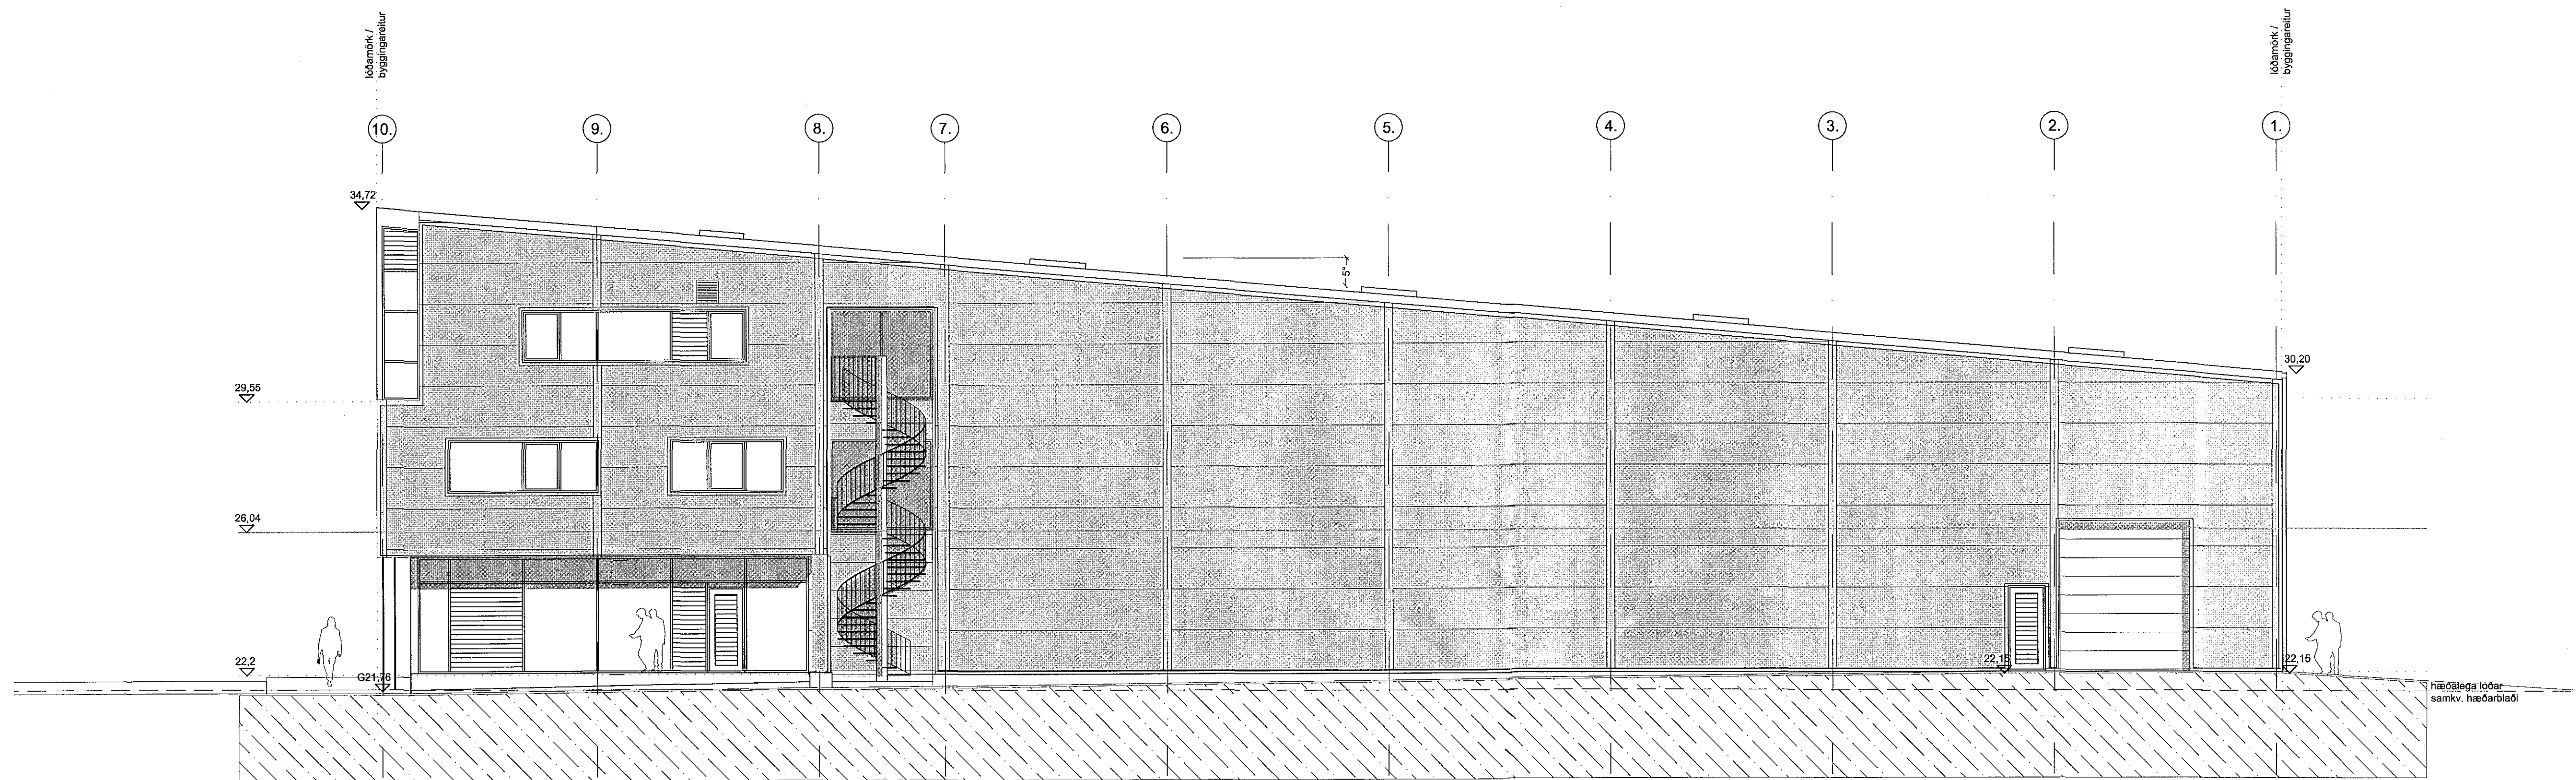

ÚTLIT AUSTUR M 1:100

Yfirfarir af  
brunahönnuðum  
Gunnar H. Kristjánssyni  
brunngreiddingur  
28. 7. 2016

Verkefni:	Tjarnarvellir 11, Hafnarfirði varðveislu- og rannsóknarsetur þjóðminja
Verkhúsi:	Útlit suður og austur
Teiknúmer:	1.05
Mælikvarði:	1:100 / A1
Teiknað:	ra
Yfirfarir:	
Sambýkt:	
Verknúmer:	15031
Útgáfudagur:	28. mars 2016
Teiknað:	
Úprentað:	

*Stefánsson*  
**ARKÞING**  
BOLHOLT 8 - 105 REYKJAVÍK  
Sími: 570 5700 - Fax: 570 5701  
arkthing@arkthing.is - www.arkthing.is  
SIGURDUR HALLGRÍMSSON, 170753-3139 ARKITEKT  
HUJÓRTUR PÁLSSON, 080152-4429 BYGG.FR.