


ÚTLIT NORÐUR M 1:100

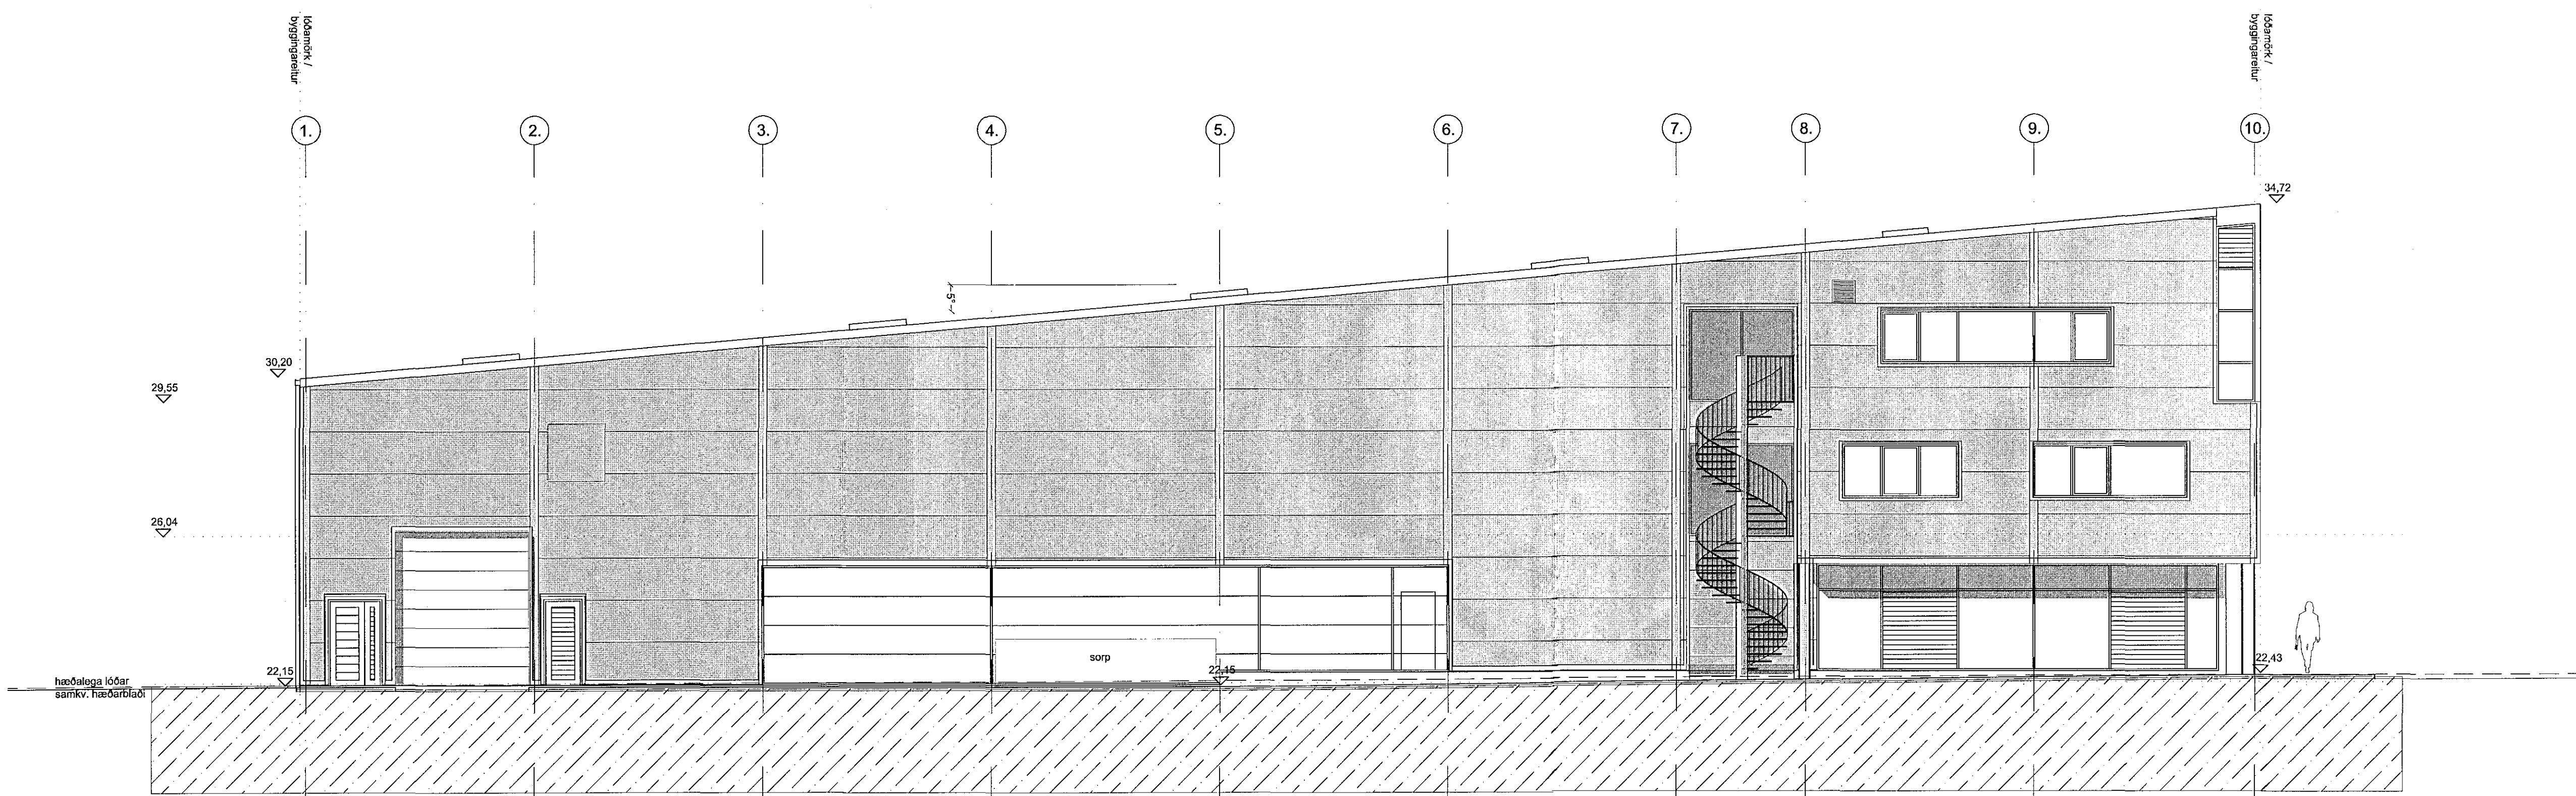

ÚTLIT VESTUR M 1:100

Yfirfarir af
brunahönnuð
Gunnar H. Kristjánsson
brunaverktæðingur
27. 7. 2016

Verkefni:	Tjarnarvellir 11, Hafnarfirði varðveislu- og rannsóknarsetur þjóðminja
Verkhúli:	Útlit norður og vestur
Tekniúmer:	1.06
Mælikvarði:	1:100 / A1
Teknað:	ra
Yfirfarir:	
Samþykkt:	
Verknúmer:	15031
Útgáfudagur:	29. mars 2016
Teknaðstíð:	
Úprentað:	

Gunnar H. Kristjánsson
ARKÍÞING
BOLHOLT 8 - 105 REYKJAVÍK
Sími: 570 5700 - FAX: 570 5701
arkthing@arkthing.is - www.arkthing.is
SIGURDUR HALLGRÍMSSON, 170753-3139 ARKITEKT
HJÓRTUR PÁLSSON, 090152-4429 BYGGJAFR.