




508 G-20.35
Girding Seðinnaca
507 G-20.83
Girding Seðinnaca

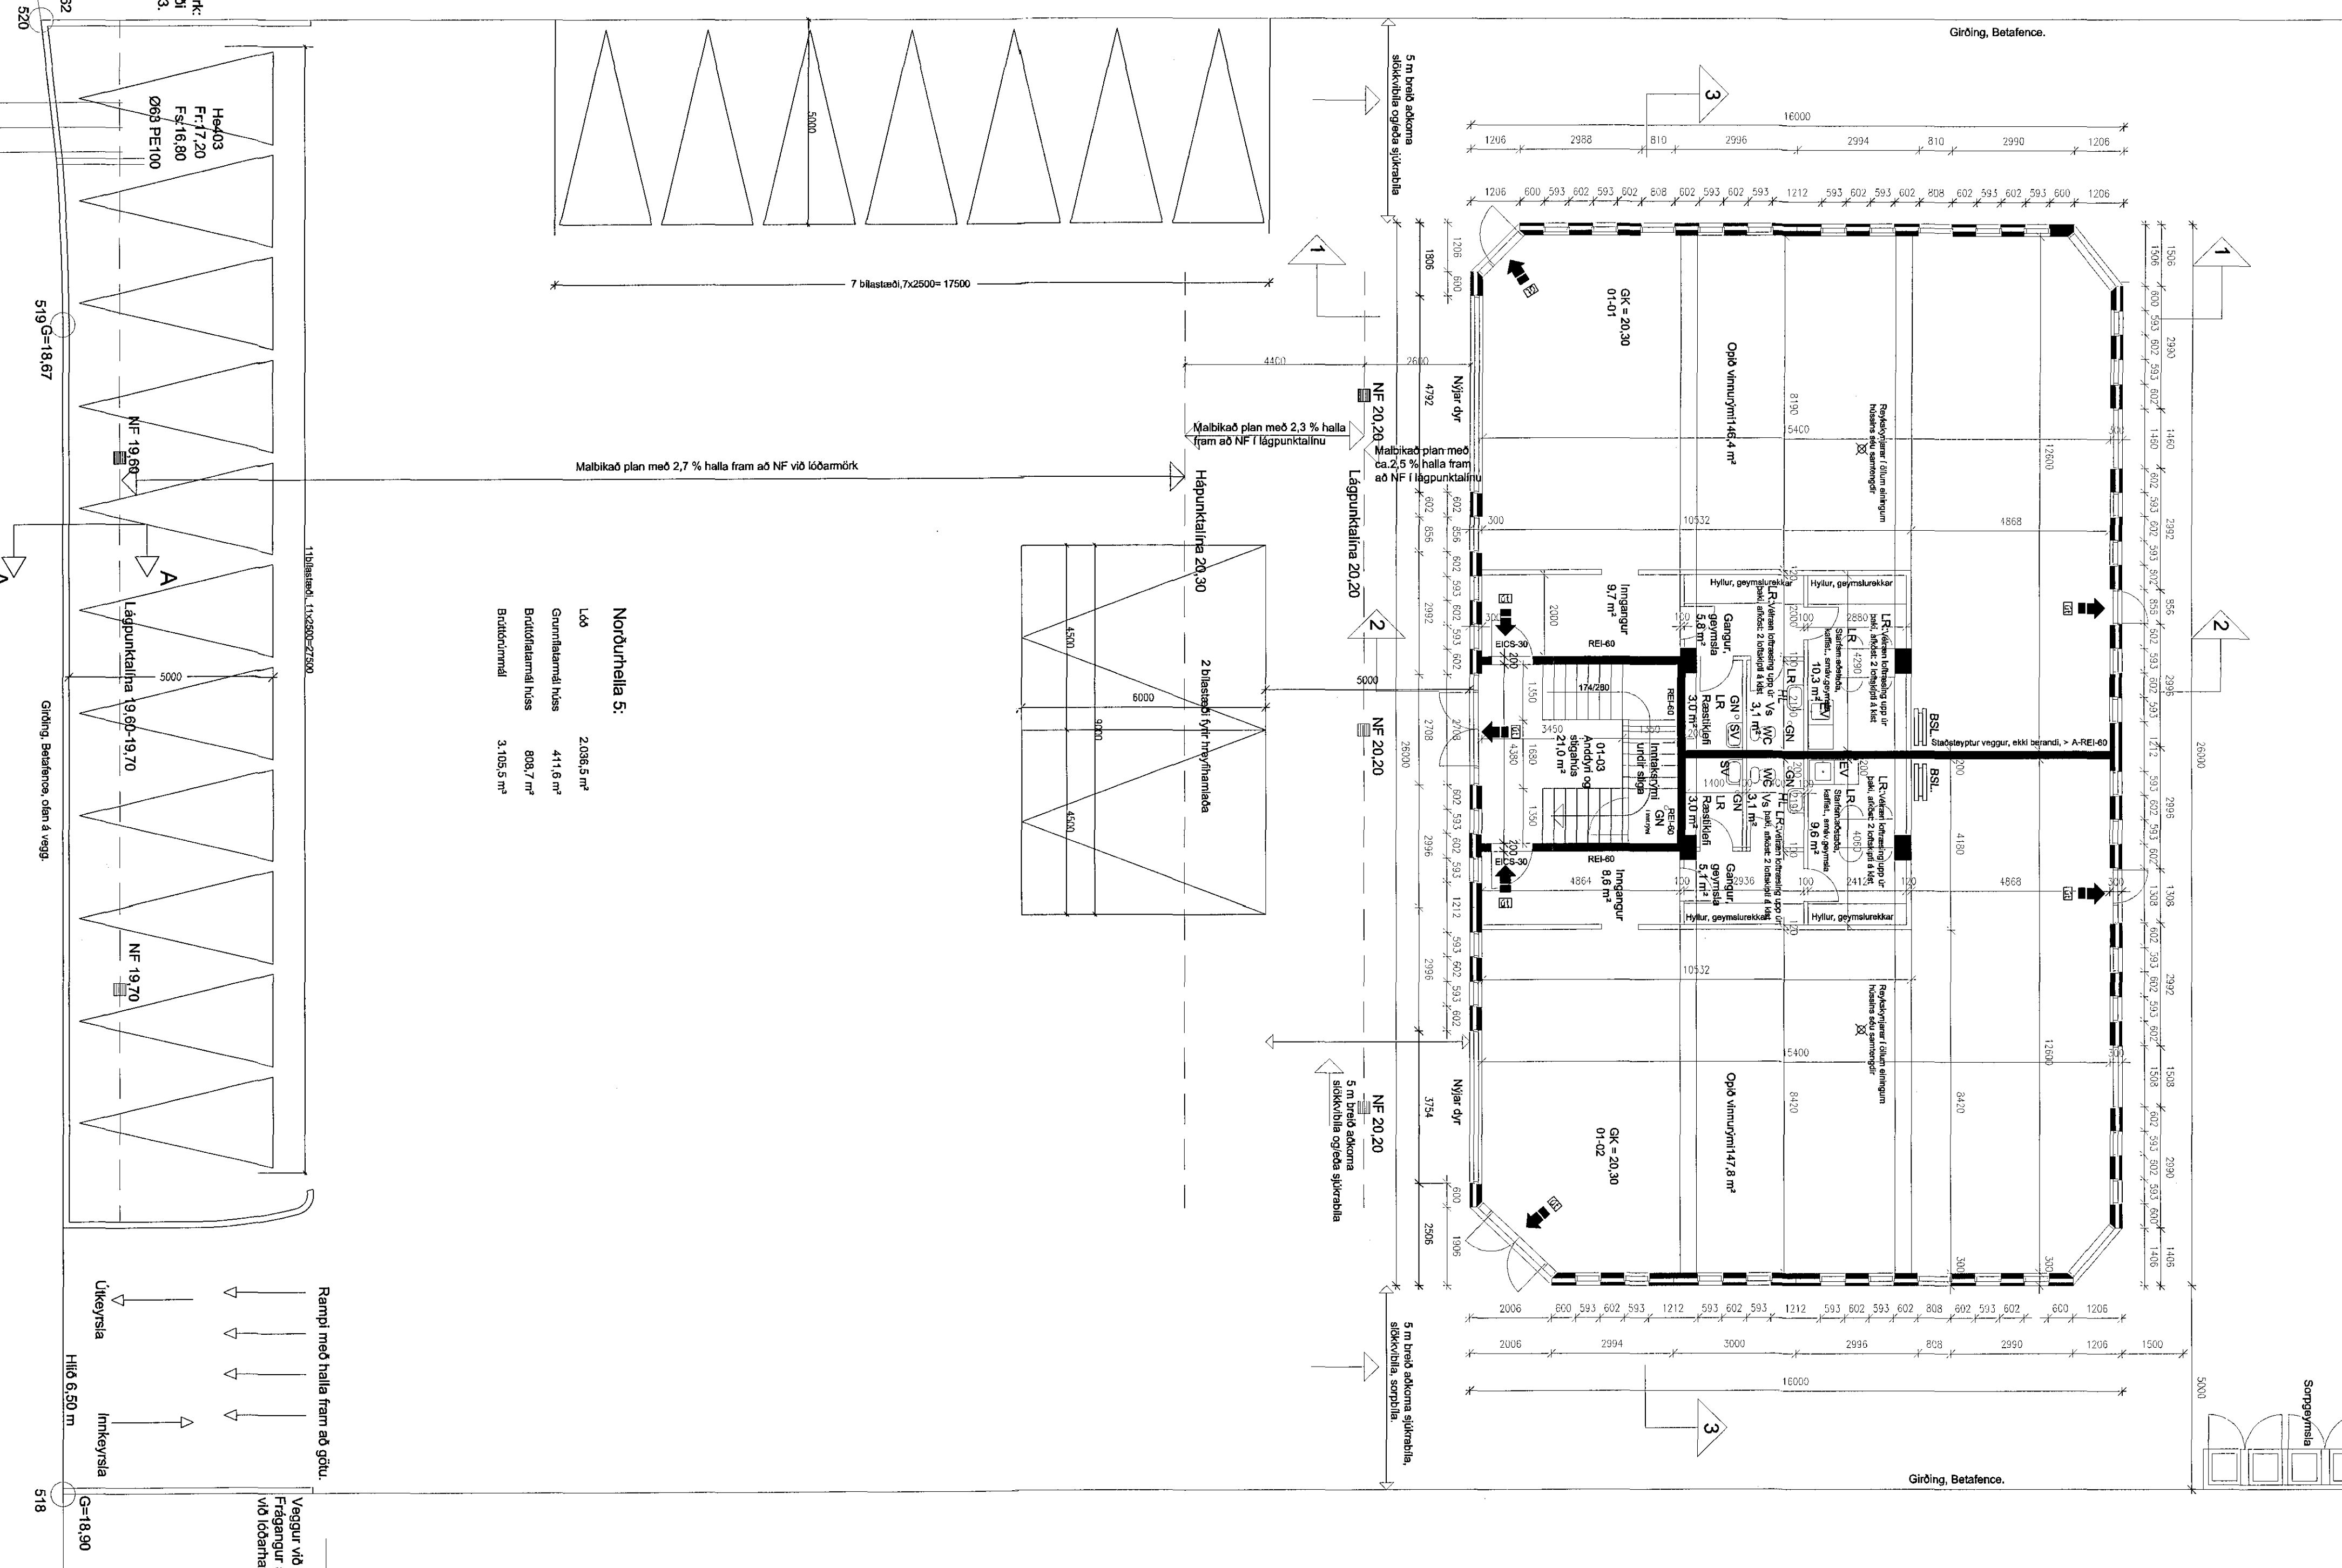


Norðurhella 5:

LÖÖ	2.088,5 m²
Grunnflatamál hlús	411,6 m²
Byggingarhlús	808,7 m²
Bíðingarnál	3.105,5 m²

NORÐURHELLA

Bilastæðabakki:
N. hæð (tönuur) með grunnflatamál 411,6 m² þarf: 411,6 m²/50 = 8 bílastæði, þ.e. 7 venjuleg bílastæði og eitt fyrir hreyfiamíla
E. hæð (skrifstofur) með grunnflatamál 397,1 m² þarf: 397,1 m²/35 = 12 bílastæði, þ.e. 11 venjuleg bílastæði og eitt fyrir hreyfiamíla

GRUNNMÝND 1. HÆÐAR OG LÖÐAR MKV. 1:100

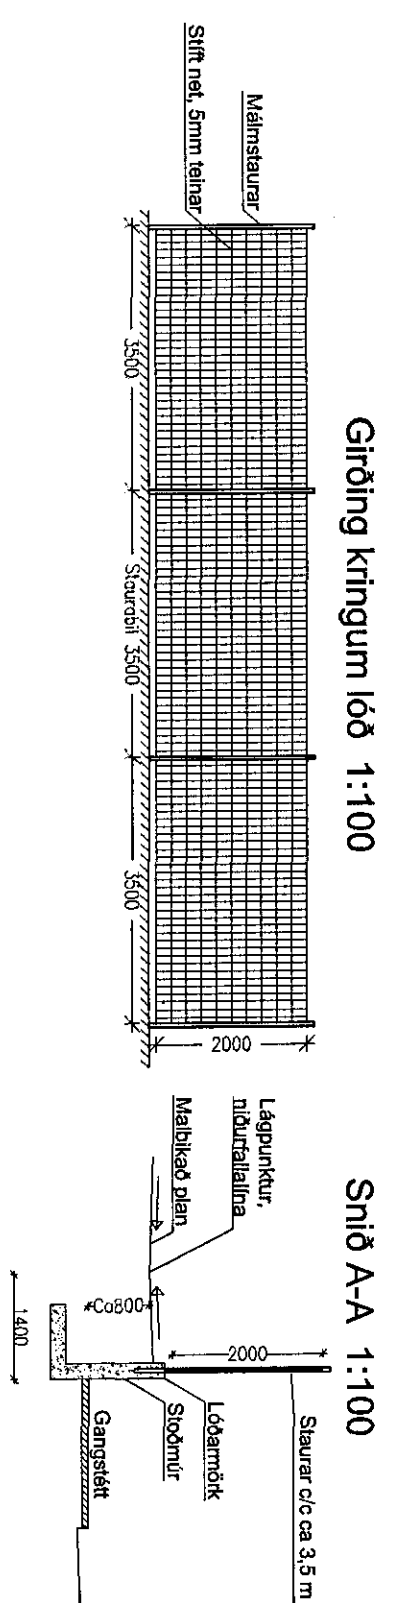

Girding kringum lóð 1:100

Lóðarfanganur við gangstétt.
Snúð A-A 1:100

18. ágúst 2018

VERKFRÆÐISTOFA HALDRUP HANNESSON & ASSAÐAÐS
GJUNNAKASSUNDI 10 HAFNARFIRÐI

Norðurhella 5 Hafnarfirði
Lóðarskipulag
Breyting á lóðarskipulagi og girdingu við götu

Vef: Norðurhella 5
Töfn: nr. 1
Dagur: 18. ágúst 2018