


Sambýkkt þann  
07. sep. 2016  
Byggingafulltrúi / Hafnarfróði

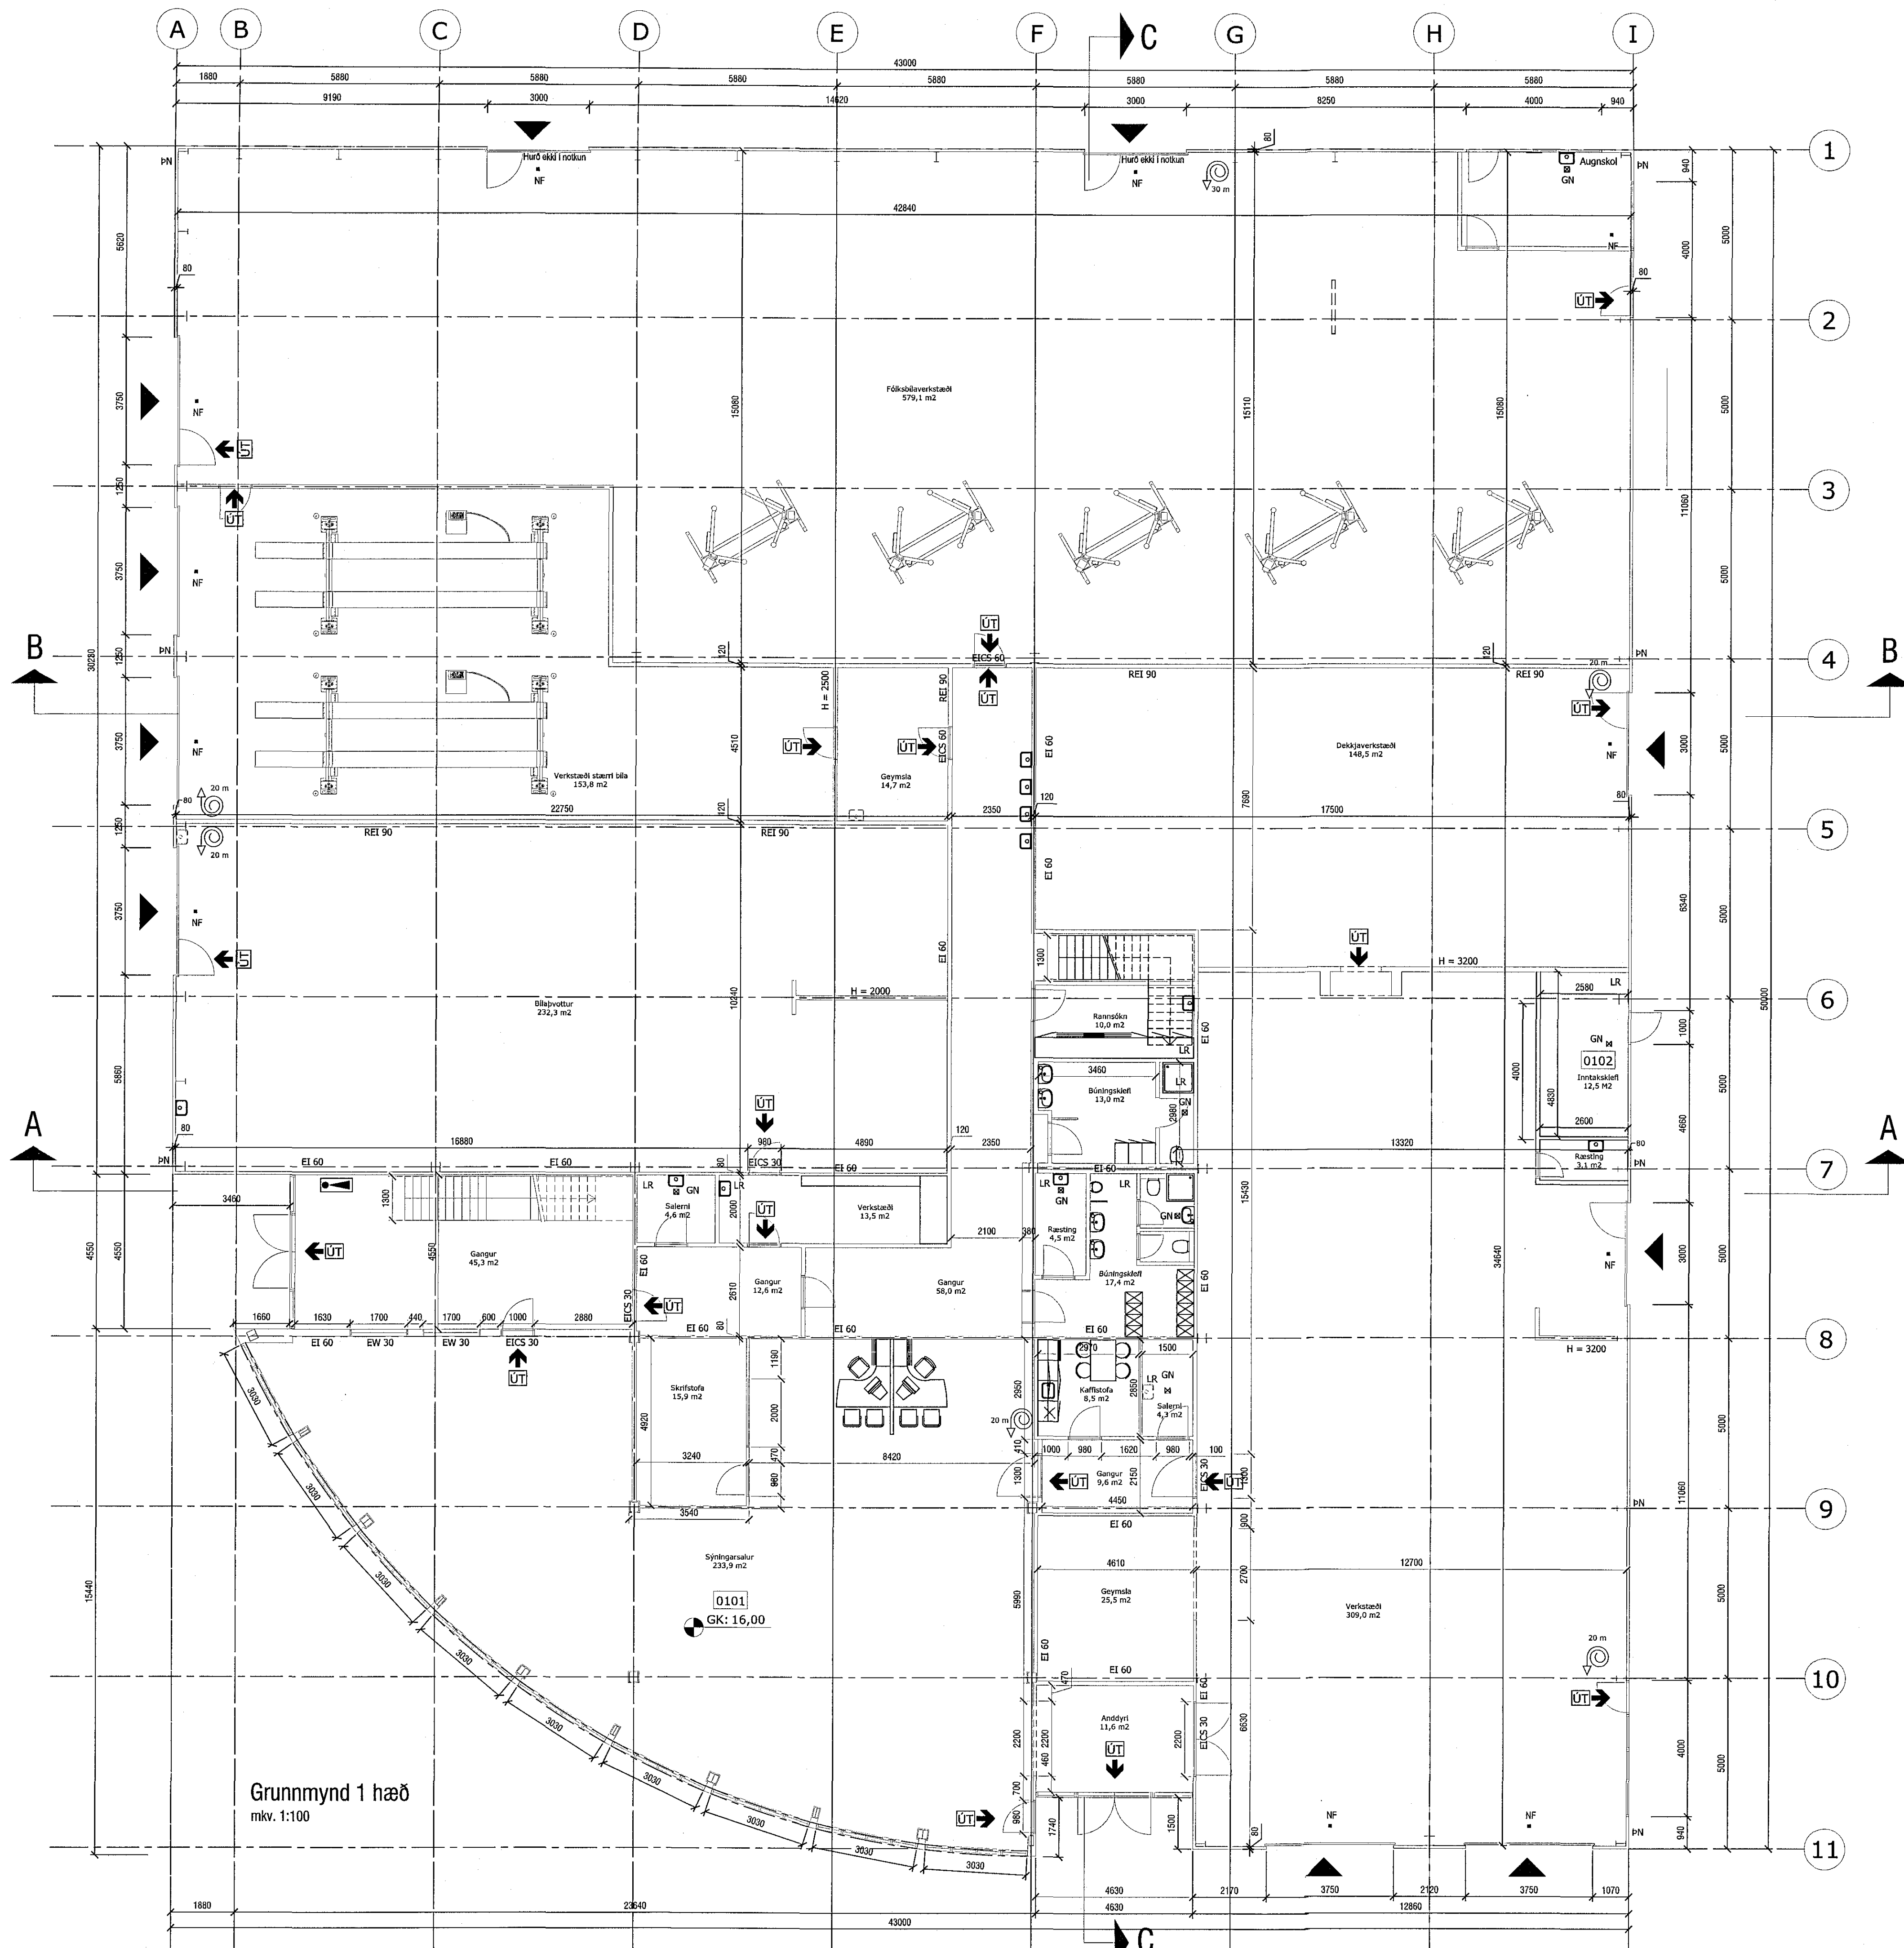

Grunnmynd 1 hæð  
m.kv. 1:100

- Skýringar:**
- HV= Inntak hitaveitu
  - VV= Inntak vatnsveitu
  - RV= Inntak rafveitu
  - S= Inntak síma
  - LR= Loftræst rými
  - GN= Niðurfall
  - PN= Þakniðurfall
- BO → Björgunarp  
STÆRD
  - EI 60 Veggir og hæðaskil með merktri brunamótstöðu.
  - EI 30 Hurðir og gluggar með merktri brunamótstöðu.
  - ! Stjórnstöð brunaviðvörðunarkerfis



Nr	Dags	Breyting	Breytt
A	15.03.10	Breyting á innri rýmum	BE
B	10.05.16	Breyting á notkun háss	BE

**Brynjarr Einarsson**  
141265 - 4929 Byggingafræðingur bfi / MIBA

Félag 35, 109 Reykjavík  
Sími: 892 3003  
Netfang: brynjarr@damnet.is  
VSK-númer: 24003

Verk:  
**Selhella 5, Hafnarfjörður**

Tekning:  
**Grunnmynd 1.hæð - A002**

Skala: BE/HM BE  
Plastvorki: 1 : 100  
Uppfært dags: 10.05.2016  
Dagsetning: 13.11.2007

30.8.2016  
HEILBRIGDISEFTIRLIT'S  
HAFNARFJÖRDAR-  
OG KÖPAVOGSSVÆDIS  
Gæðastofa 3 / 210 Garðabæ  
Tólfstýjngin