


L=20,60
432
L=20,91
433

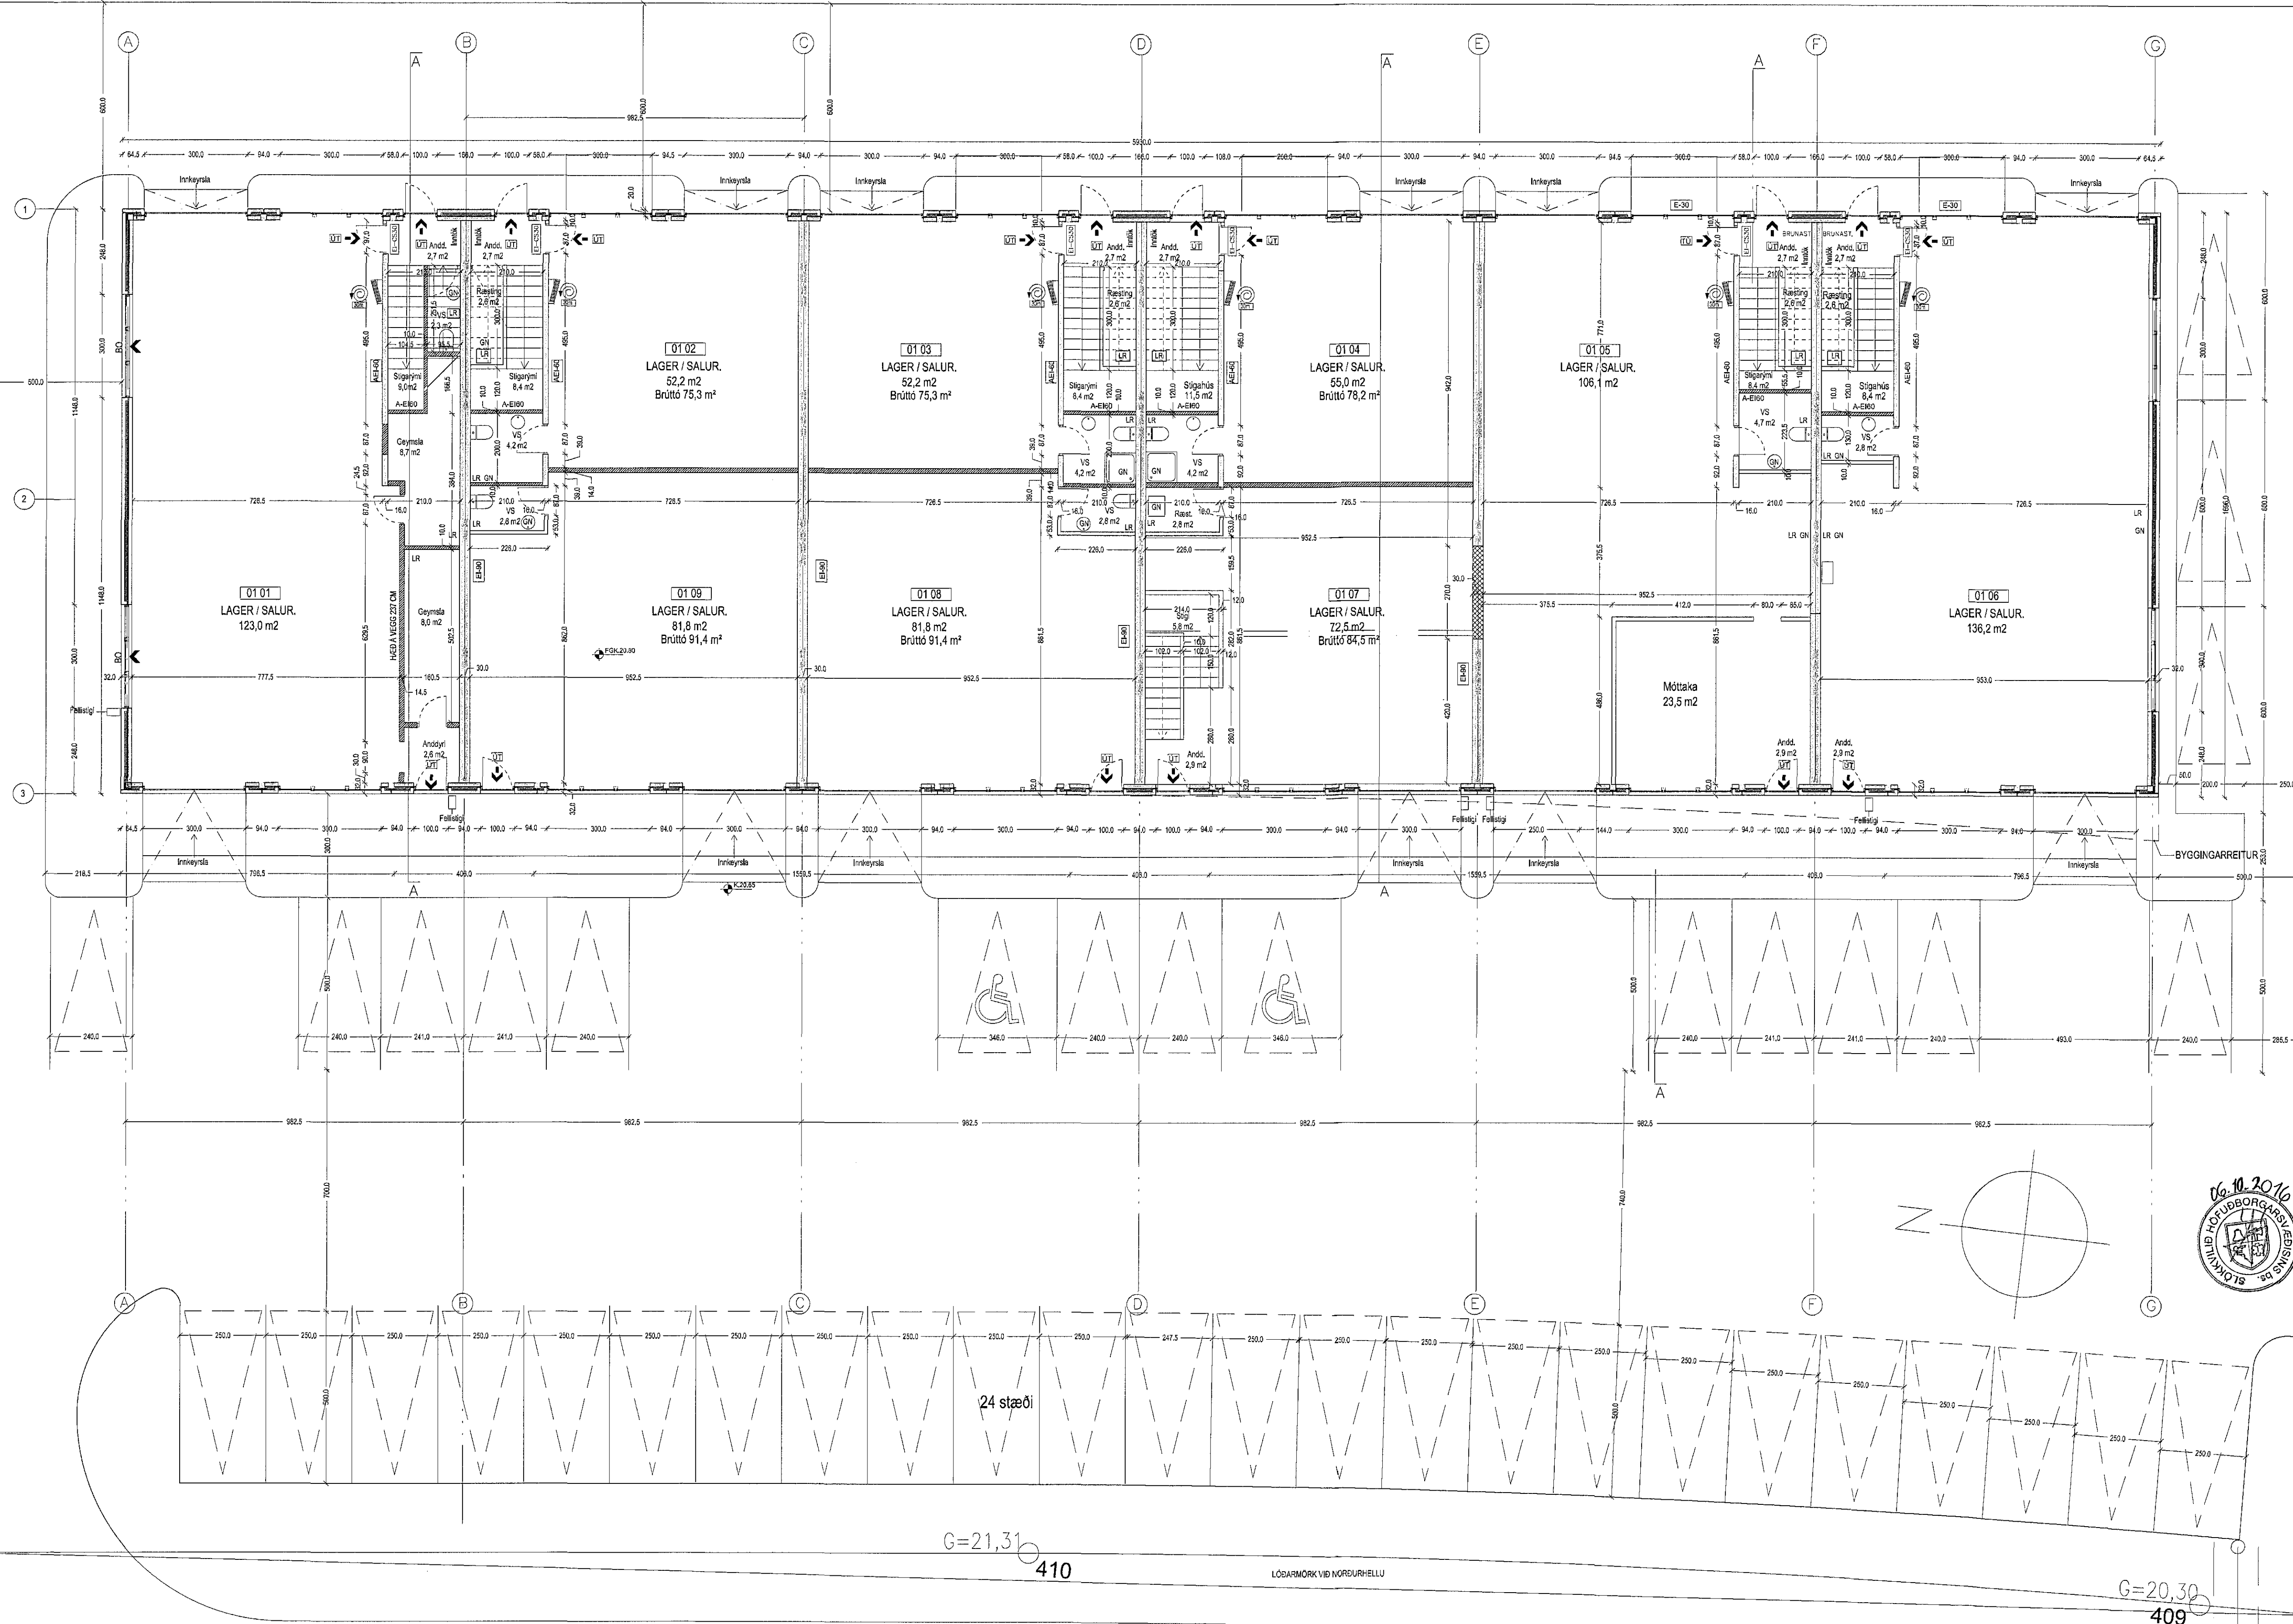

F. Svell stíðar á 0101 fliðar úr	30.09.2016
E. Svikum bætt við	23.11.2015
D. Hætt m ² heðstíð	21.03.2012
C: Bætt við gluggum á garfi, vegggrind, skúr ljósi	24.08.2010
B: Skelningarmúr, op milli rýna.	14.07.2008
A: Rými 0201 og 0206 stærkt, bætt við glugg	18.08.07

BREYTINGAR:	DAGS:
LYKILMYND:	

VERKKAUPI: HEILBRIGDISEFTIRLÍFT
HAFNARFJÁRDAR-
OG KÓPAVOGSSVÆÐIS
Garðatorni 5 - 2. hæð
610 2016
Yfirfarið af
Rafrenn undirritun
f.h. BT - GR
5.10.2016

BYGGINGARHLUT: NORÐURHALLA, HAFNARFIRRI

ADALUPPDRÁTTUR
GRUNNMYND 1. HÆÐAR

VERK: 1102 Norrh
KVARDI: 1:100
DAGS: 22.03.2011

TEIKNAD: JDP
SKRÁ: 1102-norr-rtekn.dwg

ÚTI INNI

ARKITEKTAR
HINGHOLTSSTRÆTI 27 101 REYKJAVÍK
SÍMANR. 5527660 & 5627660 FAX: 5527661
NETFANG: us@u.is
VEFFANG: http://www.u.is
BALDUR Ó. SVAVARSSON ARKITEKTAR FAJ
120357-6149
JÓN ÞÓR ÞORVALDSSON ARKITEKTAR FAJ
021256-7579
TEIKNINGAR: A-101 BREYTING: F

GRUNNMYND 1 HÆÐAR M. 1/100

G=21,31
410

G=20,30
409

LOGARMÖRK VIB NORÐURHALLU