

1 01 grunnmynd
1 : 100

Sampykkt þann
19. okt. 2016
Byggingarfræðingur BFI

Skýringar:

Byggingin er steinsteypt hús á einni hæð. Burðarvirki byggingarinnar er jámbent steinsteypa í veggjum og plötum, en þak er borð uppi af steiptum veggjum og trjáviðum. Útveggir að utan eru múraðir og málaðir. Þak er einangrað með steinull. Gólfplötur íbúðarýmis er einangrað með 75 mm plasteinangrun, en góflata bílskúrs með 50 mm plasteinangrun. Ysta klæðning þaks er stálklæðning. Klæðning í lofti bílskúrs skal vera í flokki 1 Klæðning í lofti íbúðar skal ekki vera lakari en í flokki 2 Efni og vinna skal vera í samræmi við byggingareglugerð, viðkomandi ÍST-staðla og reglugerð um brunavarðir.

Kóunartölur

Veggir (vegjöld meðaltal)	0,8 W/m²°C
Gólf á fyllingu	0,3 W/m²°C
Þak að útilofti	0,2 W/m²°C

Breytingar september 2016:
Þak sett yfir bílskúr, þak er byggt upp eins og núverandi þak yfir íbúð.
Sett er ný úthurð á austurgaffi, út úr bílskúr. Núverandi inngangi er breytt, eldhús er stækkað fram í forstofu, inngangur settur þar sem geymsla er í dag, svalahurð sett í núverandi inngangshurð þannig að hægt sé að ganga út úr eldhúsi.

Breytt 04-10-2016 / upplært

Upphaflegur hönnuður húss er Guðaf B. Ólafsson BFI

Útg.	Dags.	Skýring	Br.af.
------	-------	---------	--------

Verkheiti:
Teigabyggð 5

Heimilisfang:
Heimilisfang

Verktegund:
Aðaltekningar

Landnúmer:	178109	Staðgreinir:	1400-01-87000050
------------	--------	--------------	------------------

Teigabyggð 5
Breyting á þaki og gluggum

Hannað af:	Vigfús Halldórsson	Matshluti:	01
Teiknað af:	Vigfús Halldórsson	Mælikvarði:	1 : 100
Yfirfarið af:	Vigfús Halldórsson	Dagsetning:	31.08.2016


Sampykkt:

Vigfús

BALSI EHF
Kt. 431199-2469

Vigfús Halldórsson
Byggingarfræðingur BFI
Biskupsgata 3, 113 RVK
8884908
vigfus.h@internet.is

16-10	—	—	—	A	001	Útgáf
Verknúmer	Svæði	Áfangi	Ábyrgð	Númer	Útgáf	

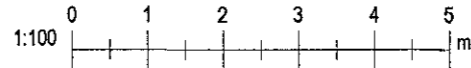

Úprentun: 08/21/16
Vísab: 12.10.2016 21:01:42