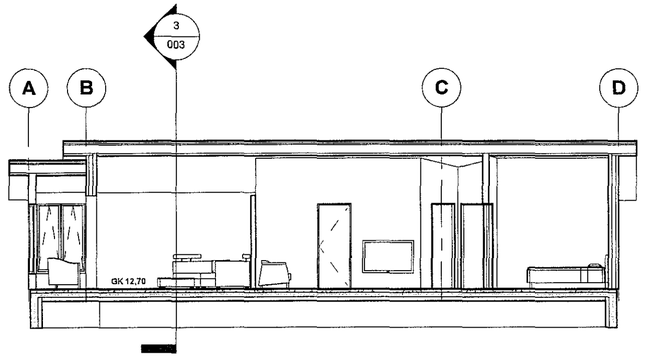

1 Snið A
1 : 100

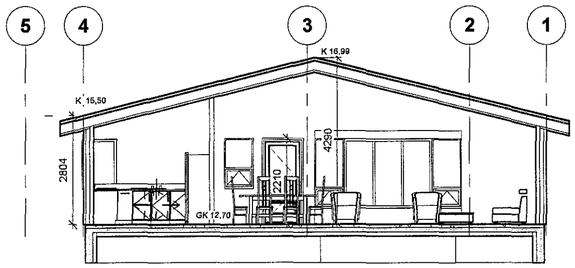

3 Snið B
1 : 100

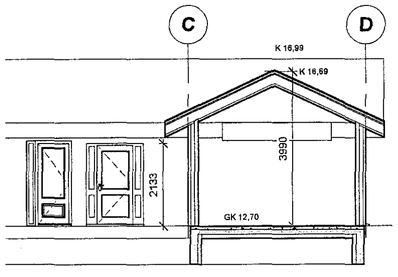

4 Snið C
1 : 100

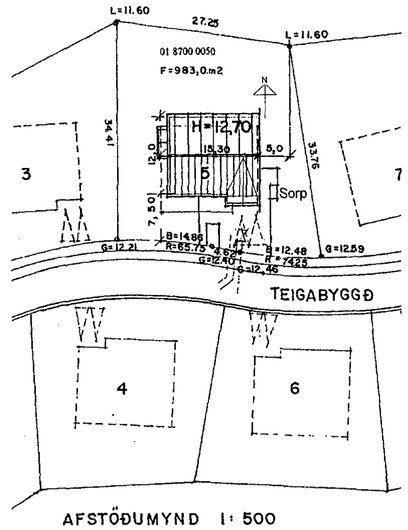

AFSTÖÐUMYND 1: 500

2 Afstöðumynd
1 : 500

Skráningartafla:	Teigabyggð 5, Hafnarfirði					Skrásetjari: Vigfús Halldórsson										
Landnúmer:	178109					Kennitala: 100760-5849										
Matshlutanúmer:	01				Lóðafl: 4.016	Dags.: 23-10-2016										
Upplýsing og fyrirlig					Stærðir											
D0	D1	D2	D3	D4	D5	D5M	D6	D7	D8	D9	D10a	D10b	D11	D12	D16		D17
Lykill	Fjöldi nafnteig	Notkun heiti	Húsnr. fastanr.	Eignarhluti	Birt flatarmál m²	Matshluti m²	Skjól m²	Op m²	Brúttórúmm. m³	Birt lofthæð hm x 10	Salarhæð mm	Eðalrými skal	Brúttó rúmmál m³	Nettóflötur m²	Birt flatarmál m²	Rýmisfl.f. hlutdeildar	Skráð rúmmál m³
		Matshluti			178,8	0,0	0,0	0,0	178,8	0,0			672,2	154,9	178,8		551,856
		Botn											30,8				
	01	1. hæð			178,8	0,0	0,0	0,0	178,8	0,0			636,4	154,9	178,8		
A	0101	Íbúð	N	0101	148,4				148,4		2,60	4,30	524,9	127,9	148,4	3,54	452,766
A	0102	Bílskúr	B	0102	30,4				30,4		2,60	4,20	111,5	27,0	30,4	3,67	99,090
Athugasemdir																	
Samelgnir summa																	
Eignarhald																	
	Eignar-hluti	Nafn eiganda	Eignarhlutfall %	Skráð brúttó m³	Skráð brúttó rúmmál sameignar m³												
	0101	Íbúð	148,4	452,766	452,766												
	0102	Bílskúr	30,4	99,090	99,090												
		Alls	178,8	551,856	551,856												

Yfirlit	Innan hands	Utan hands			
	A	A	B	C	Alls
Matshlutar í m²	178,8				178,8
Brúttóflatar í m²	178,8				178,8
Brúttórúmmál í m³	672,2				672,2
Nettóflatar í m²	154,9				154,9
Birt flatarmál í m²	178,8				178,8
Skráð rúmmál í m³	551,856				551,856

Skráningartafla:	Teigabyggð 5, Hafnarfirði					Skrásetjari: Vigfús Halldórsson										
Landnúmer:	178109					Kennitala: 100760-5849										
Matshlutanúmer:	01				Lóðafl: 4.016	Dags.: 23-10-2016										
Upplýsing og fyrirlig					Stærðir											
D0	D1	D2	D3	D4	D5	D5M	D6	D7	D8	D9	D10a	D10b	D11	D12	D16		D17
Lykill	Fjöldi nafnteig	Notkun heiti	Húsnr. fastanr.	Eignarhluti	Birt flatarmál m²	Matshluti m²	Skjól m²	Op m²	Brúttórúmm. m³	Birt lofthæð hm x 10	Salarhæð mm	Eðalrými skal	Brúttó rúmmál m³	Nettóflötur m²	Birt flatarmál m²	Rýmisfl.f. hlutdeildar	Skráð rúmmál m³
		Matshluti			178,8	0,0	0,0	0,0	178,8	0,0			672,2	154,9	178,8		551,856
		Botn											30,8				
	01	1. hæð			178,8	0,0	0,0	0,0	178,8	0,0			636,4	154,9	178,8		
A	0101	Íbúð	N	0101	148,4				148,4		2,60	4,30	524,9	127,9	148,4	3,54	452,766
A	0102	Bílskúr	B	0102	30,4				30,4		2,60	4,20	111,5	27,0	30,4	3,67	99,090
Athugasemdir																	
Samelgnir summa																	
Eignarhald																	
	Eignar-hluti	Nafn eiganda	Eignarhlutfall %	Skráð brúttó m³	Skráð brúttó rúmmál sameignar m³												
	0101	Íbúð	148,4	452,766	452,766												
	0102	Bílskúr	30,4	99,090	99,090												
		Alls	178,8	551,856	551,856												

0 1 2 3 4 5 m
1:100
1:500
0 5 10 15 20 25

Samþykkt þann
19. okt. 2016
Byggingafulltrúinn í Hafnarfirði

Breytt 04-10 2016

A	dd.mm.yyyy	Textaskýring	NN
Útg.	Dags.	Skýring	Br.af:

Verkheiti:
Teigabyggð 5

Heimilisfang:
Heimilisfang

Verktegund:
Aðalteikningar

Landnúmer: 178109 | **Staðgreinir:** 1400-01-87000050

Sneiðingar, 3D
Afstöðumynd

Hannað af:	Vigfús Halldórsson	**Matshluti:**	01
Teiknað af:	Vigfús Halldórsson	**Mælikvarði:**	1:100 / 1:500
Yfirfarið af:	Vigfús Halldórsson	**Dagsetning:**	31.08.2016
Samþykkt:	Vigfús H		

BALSI EHF
Kt. 431199-2469

Vigfús Halldórsson
Byggingafræðingur BFI
Biskupsgata 3, 113 RVK
8984908
vigfus.h@internet.is

16-10	–	–	– A	003	A
Verknúmer	Svæði	Áfangi	Ábyrgð	Númer	Útgáf

HÖNNUÐUR ÁSKILUR SÉR ALLAN RÉTT Á TEIKNINGUM - FJÖLFÖLDUN ER HÁÐ SKRIFLEGU SAMÞYKKI

Blaðstærð: A2

Útprentun: 09/02/16
Vistað: 23.10.2016 10:52:25

Skrá: C:\Vigfús Halldórsson\Teikningar\Teigbyggð 5 Hafnarfirði\Teigabyggð 5.rvt