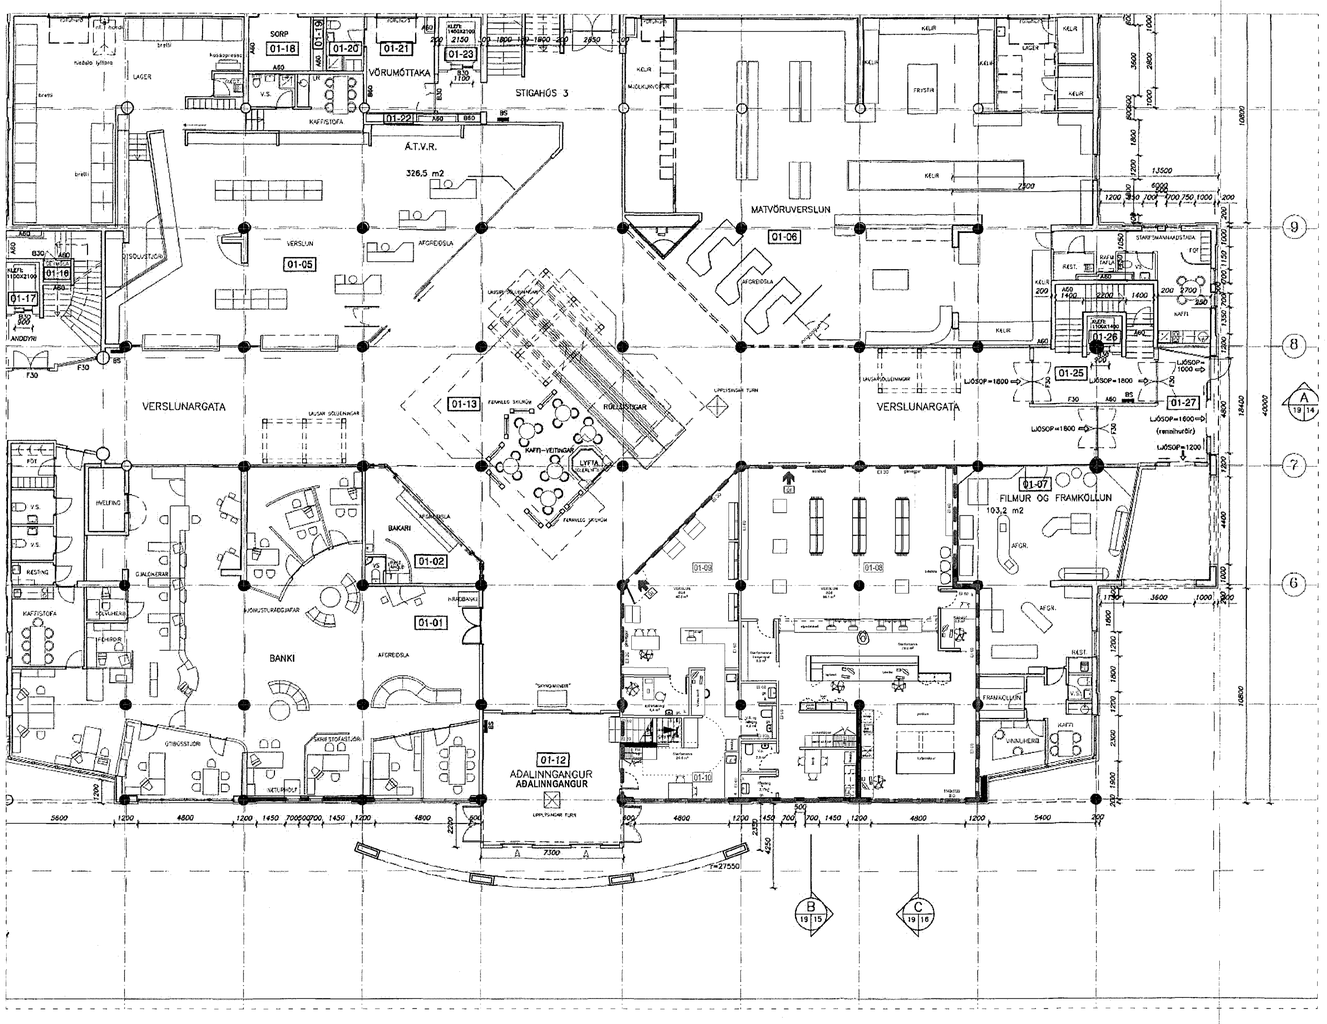

1 GRUNNMYND - AÐLYGGJANDI RÝMI
mkv: 1:200

2 ÚTLIT - NÝTT BJÖRGUNAROP
mkv: 1:200

Samþykkt þann
16. nóv. 2016
Byggingafulltrúinn í Hafnarfirði

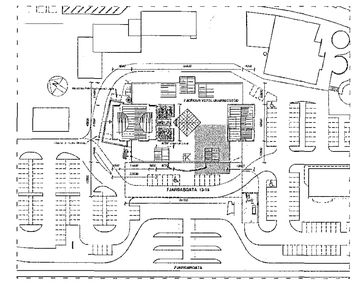

3 SKÝRINGARMYND
mkv: 1:2000

Breyting	Dagsetning	Skýring

ÖLL MÁL SKAL SANNREYNA Á VERKSTAÐ ÁÐUR EN SMÍÐI HEFST

Árni Kjartansson arkitekt FAÍ kt: 040352-3099

Bæring Bjarnar Jónsson arkitekt FAÍ kt: 020464-5509

Jóhannes Þórðarson arkitekt FAÍ kt: 121057-6039

Sigbjörn Kjartansson arkitekt kt: 121258-2269

Sigurður Halldórsson arkitekt FAÍ kt: 100857-2009

FJÖRÐUR HAFNARFIRÐI
FJARÐARGATA 13-15
INNRÉTTINGAR - RÝMI 01-08/01-09/01-10

GRUNNMYND - AÐLIGGJANDI RÝMI			INNRÉTTINGAR
Breyting:	Teikn.nr.: 21.02		GLÁMA·KÍM
Útgáfud.: 07.11.2016	Mkv.: 1:200 OG 1:2000		Arkitektar Laugavegi 164 ehf, 105 Reykjavík s: 530-8100, f: 530-8101, kt: 560 496 2739 glamakim@glamakim.is, www.glamakim.is
Verknr: 1603018	Teikn. RB, HDS	Yfirf. JÞ	

SLOKKVILIÐ HÖFUÐBORGARSVÆÐISINS bs.
8.11.2016

F.h. VERKÍS

BANNAÐ ER AÐ MÆLA AF TEIKNINGUM
TEIKNINGU HESSA MÁ EKKI ENDURNÝTA MEÐ NEINUM HÆTTI AÐ HLUTA TIL EÐA Í HEILD ÁN SKRIFLEGS LEYFIS HÖFUNDAR