




GRUNNMYND 1:100
2. HÆÐ

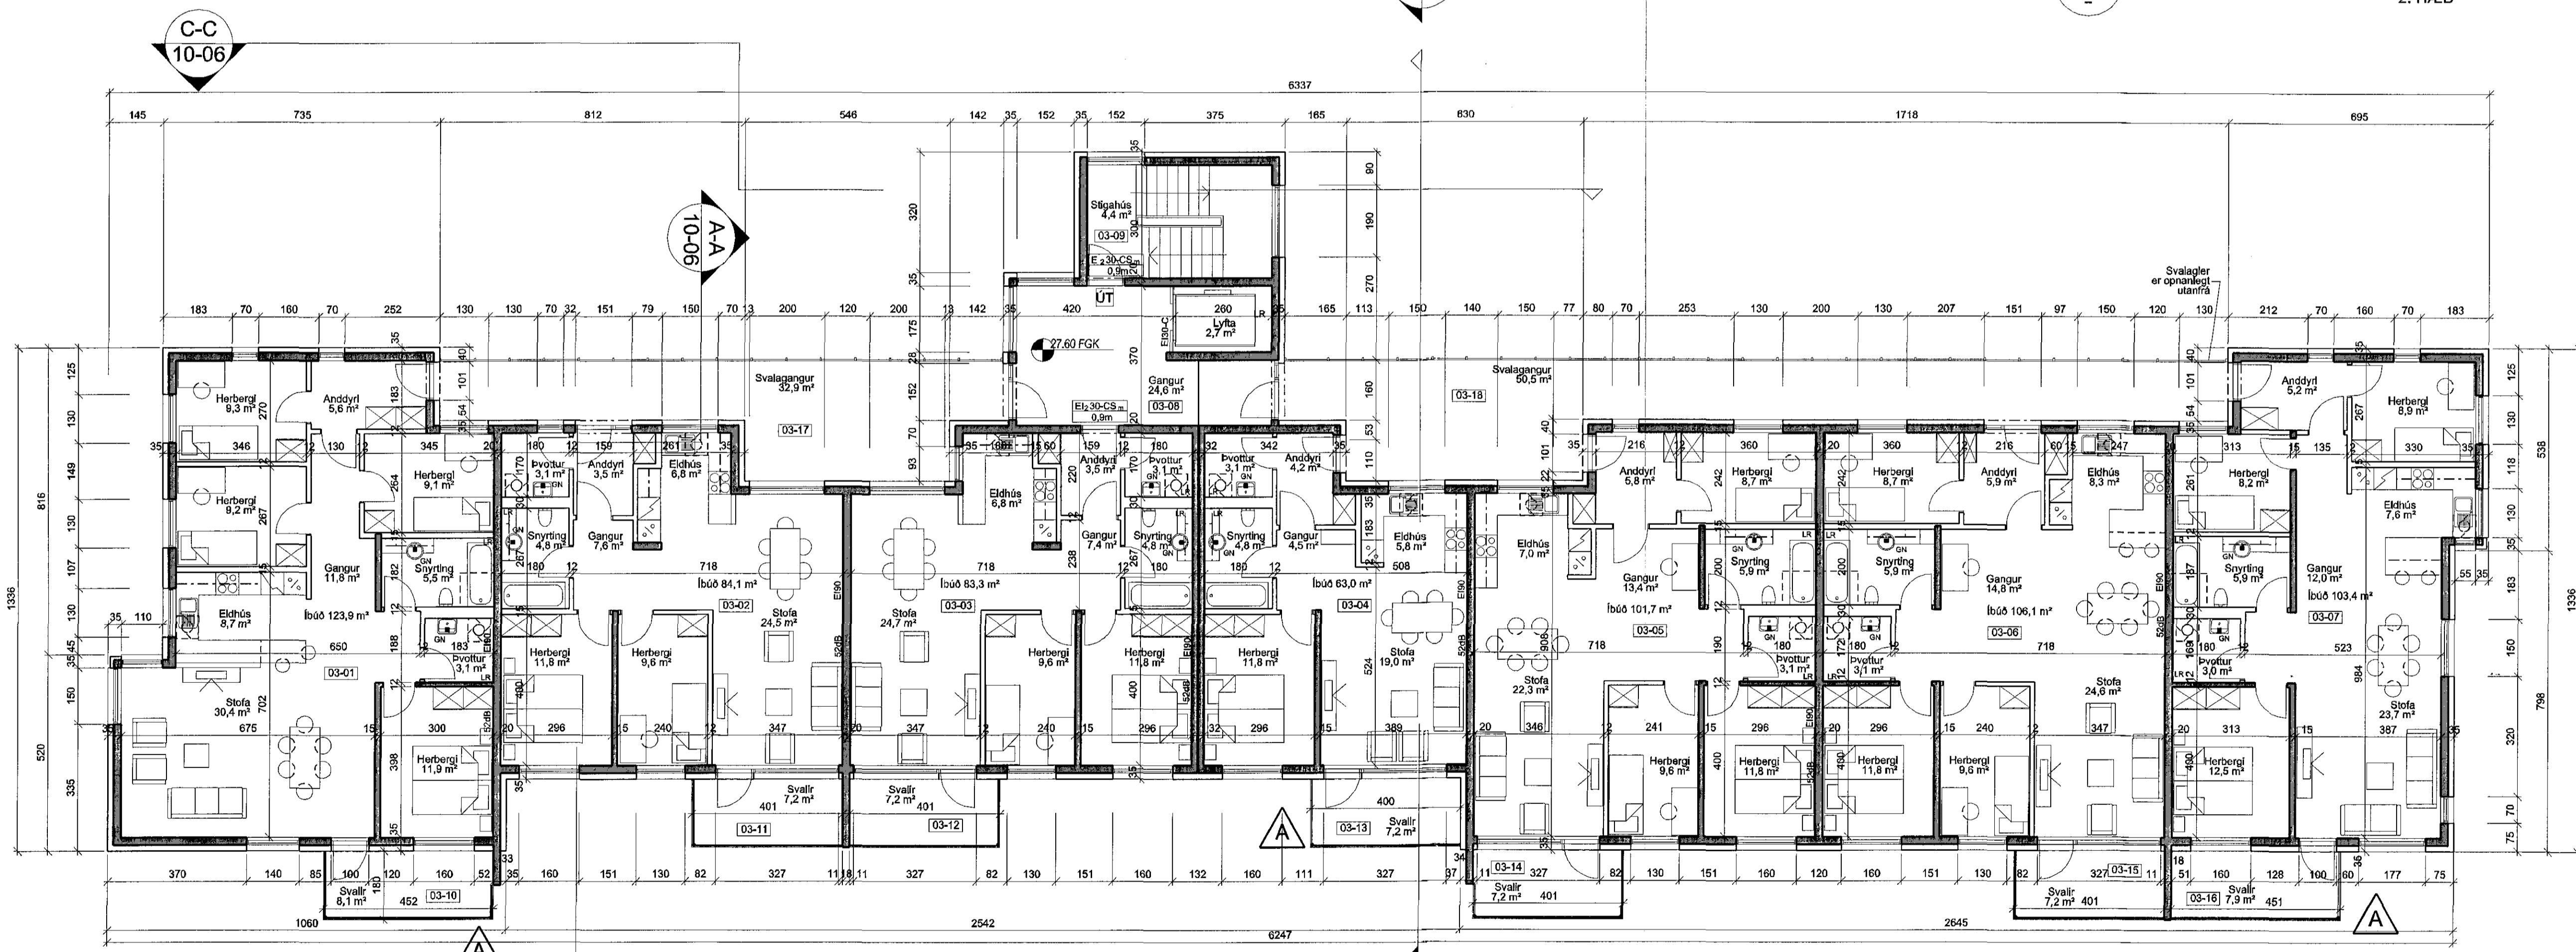

GRUNNMYND 1:100
3. HÆÐ

A	LGS	SS	01.11.2016
Svalakúkur á öllum svöllum.			
ÚTGAFA	TEKNAÐ	VIÐERFIÐ	LAGÐ
BRÉYFINGAR			

 8.11.2016 [Signature]		 ASK ARKITEKTAR EHF. Skrifstofa Skrifstofa
ARKITEKTUR EHF. SKRIFSTOFA SKRIFSTOFA www.ask.is		

VERKEFNI	SKIPALÓN 7 HAFNARFIRÐI
TEKNAÐUR	ADALTEKNIÐ
GRUNNMYND 2. - 3. HÆÐ	
SKALA	1:100
STAD	SS
VEF	UEF
SS	
LAGÐ	18.10.2012
ÚTGAFA	A