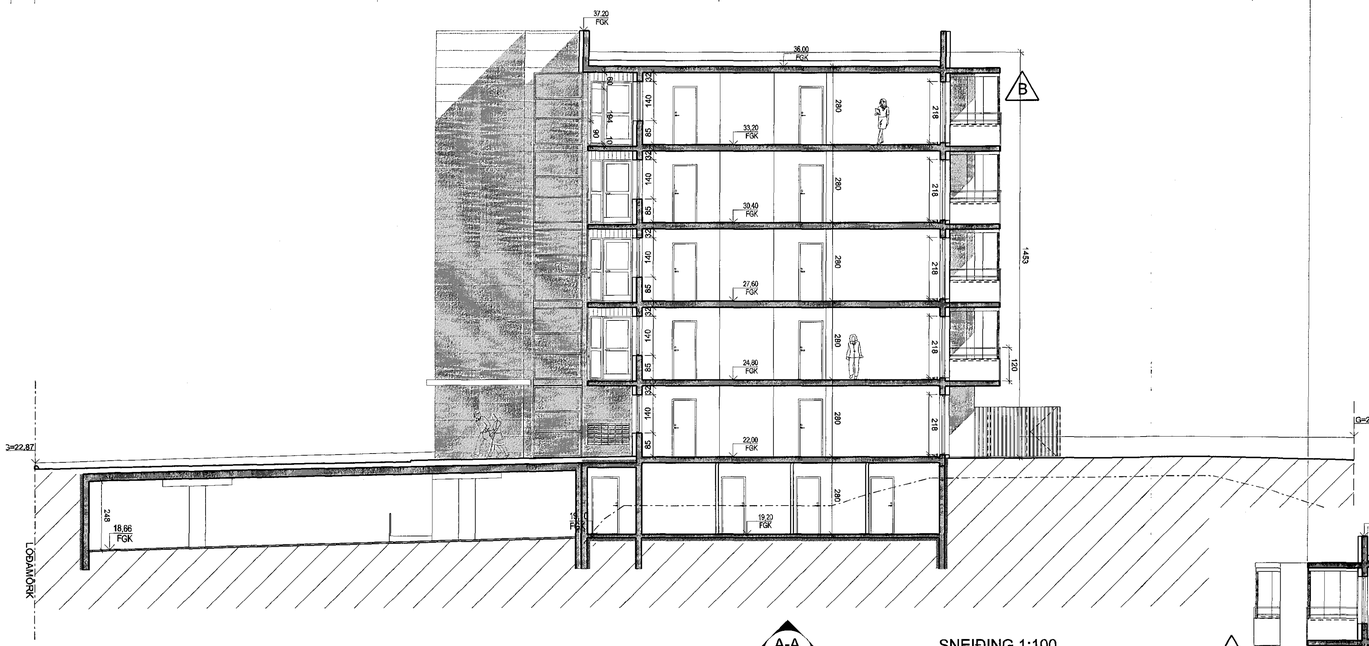

A-A
10-02
10-03
10-04
10-05

SNEIÐING 1:100

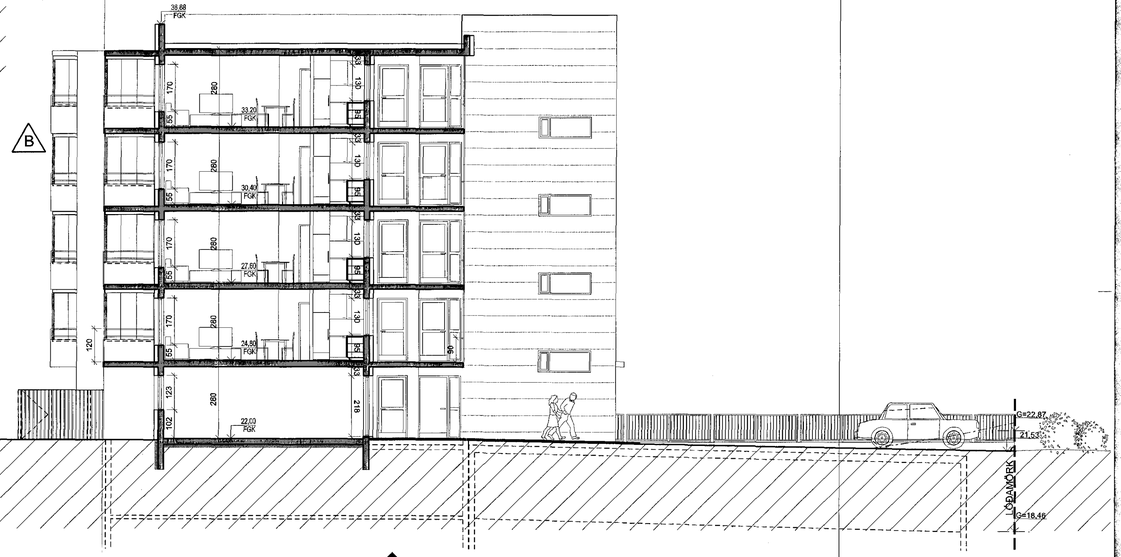

B-B
10-02
10-03
10-04
10-05

SNEIÐING 1:100

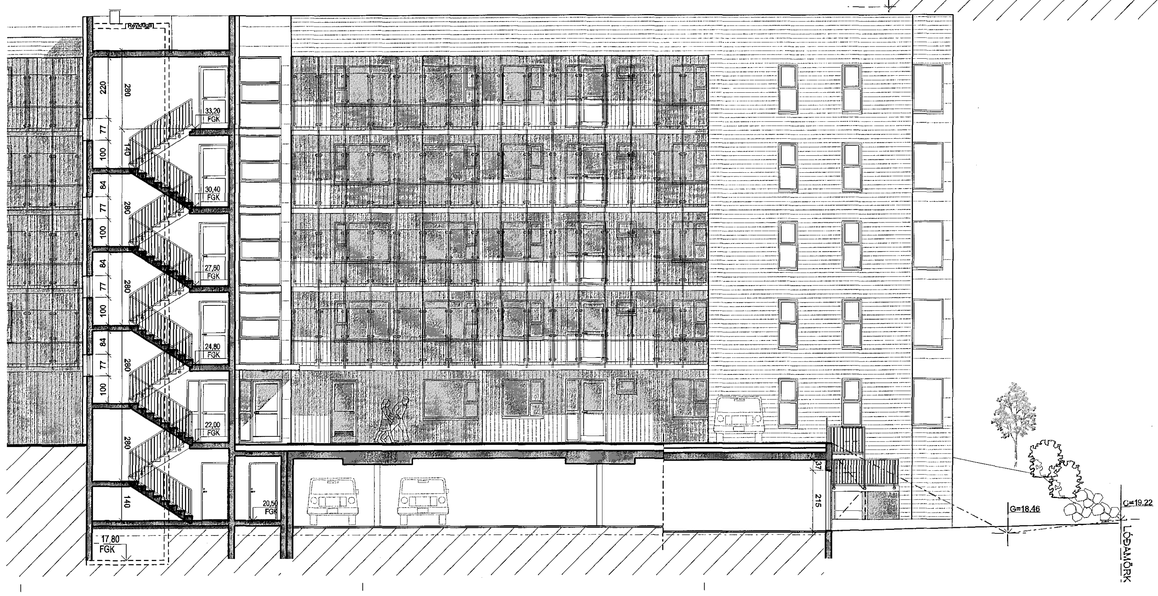

C-C
10-02
10-03
10-04
10-05

SNEIÐING 1:100

Samþykkt þann
23. nóv. 2016
Byggingafulltrúinn í Hafnarfirði

A	LOS	SS	01.11.2016	
Svalalokun á fillum svöðum nema þaksvölum, sláplgrönig á jarðhæð.				
ÚTGÁFA	TEIKNAÐ	YFIRFARIÐ	DAGS	
BREYTINGAR				

SLÖKKVILIÐ HÖFUÐBORGARSVÆÐISINS
8.11.2016

ASK ARKITEKTAR EHF
GEIRSGÖTU 9 101 REYKJAVÍK
SÍMI 515 0300 FAX 515 0319
www.ask.is

ÁBYRGÐARMAÐUR
Sigurlaug Sigurðardóttir ARKITEKT FAÍ kt. 070747-4319 sigurlaug@ask.is

ASK ARKITEKTAR

VERKEFNI
SKIPALÓN 7
HAFNARFIRÐI

TEGUND TEIKNINGAR
AÐALTEIKNING
HEITI TEIKNINGAR
SNEIÐINGAR A-A, B-B OG C-C

MKV. Í A1	1:100
HANNAÐ	SS
TEIKNAÐ	UEF
YFIRF.	SS
DAGS.	16.10.2012
VERKNR.	0779
AUÐKENNI NÆSTA TEIKNINGAR	10-06
ÚTGÁFA	A