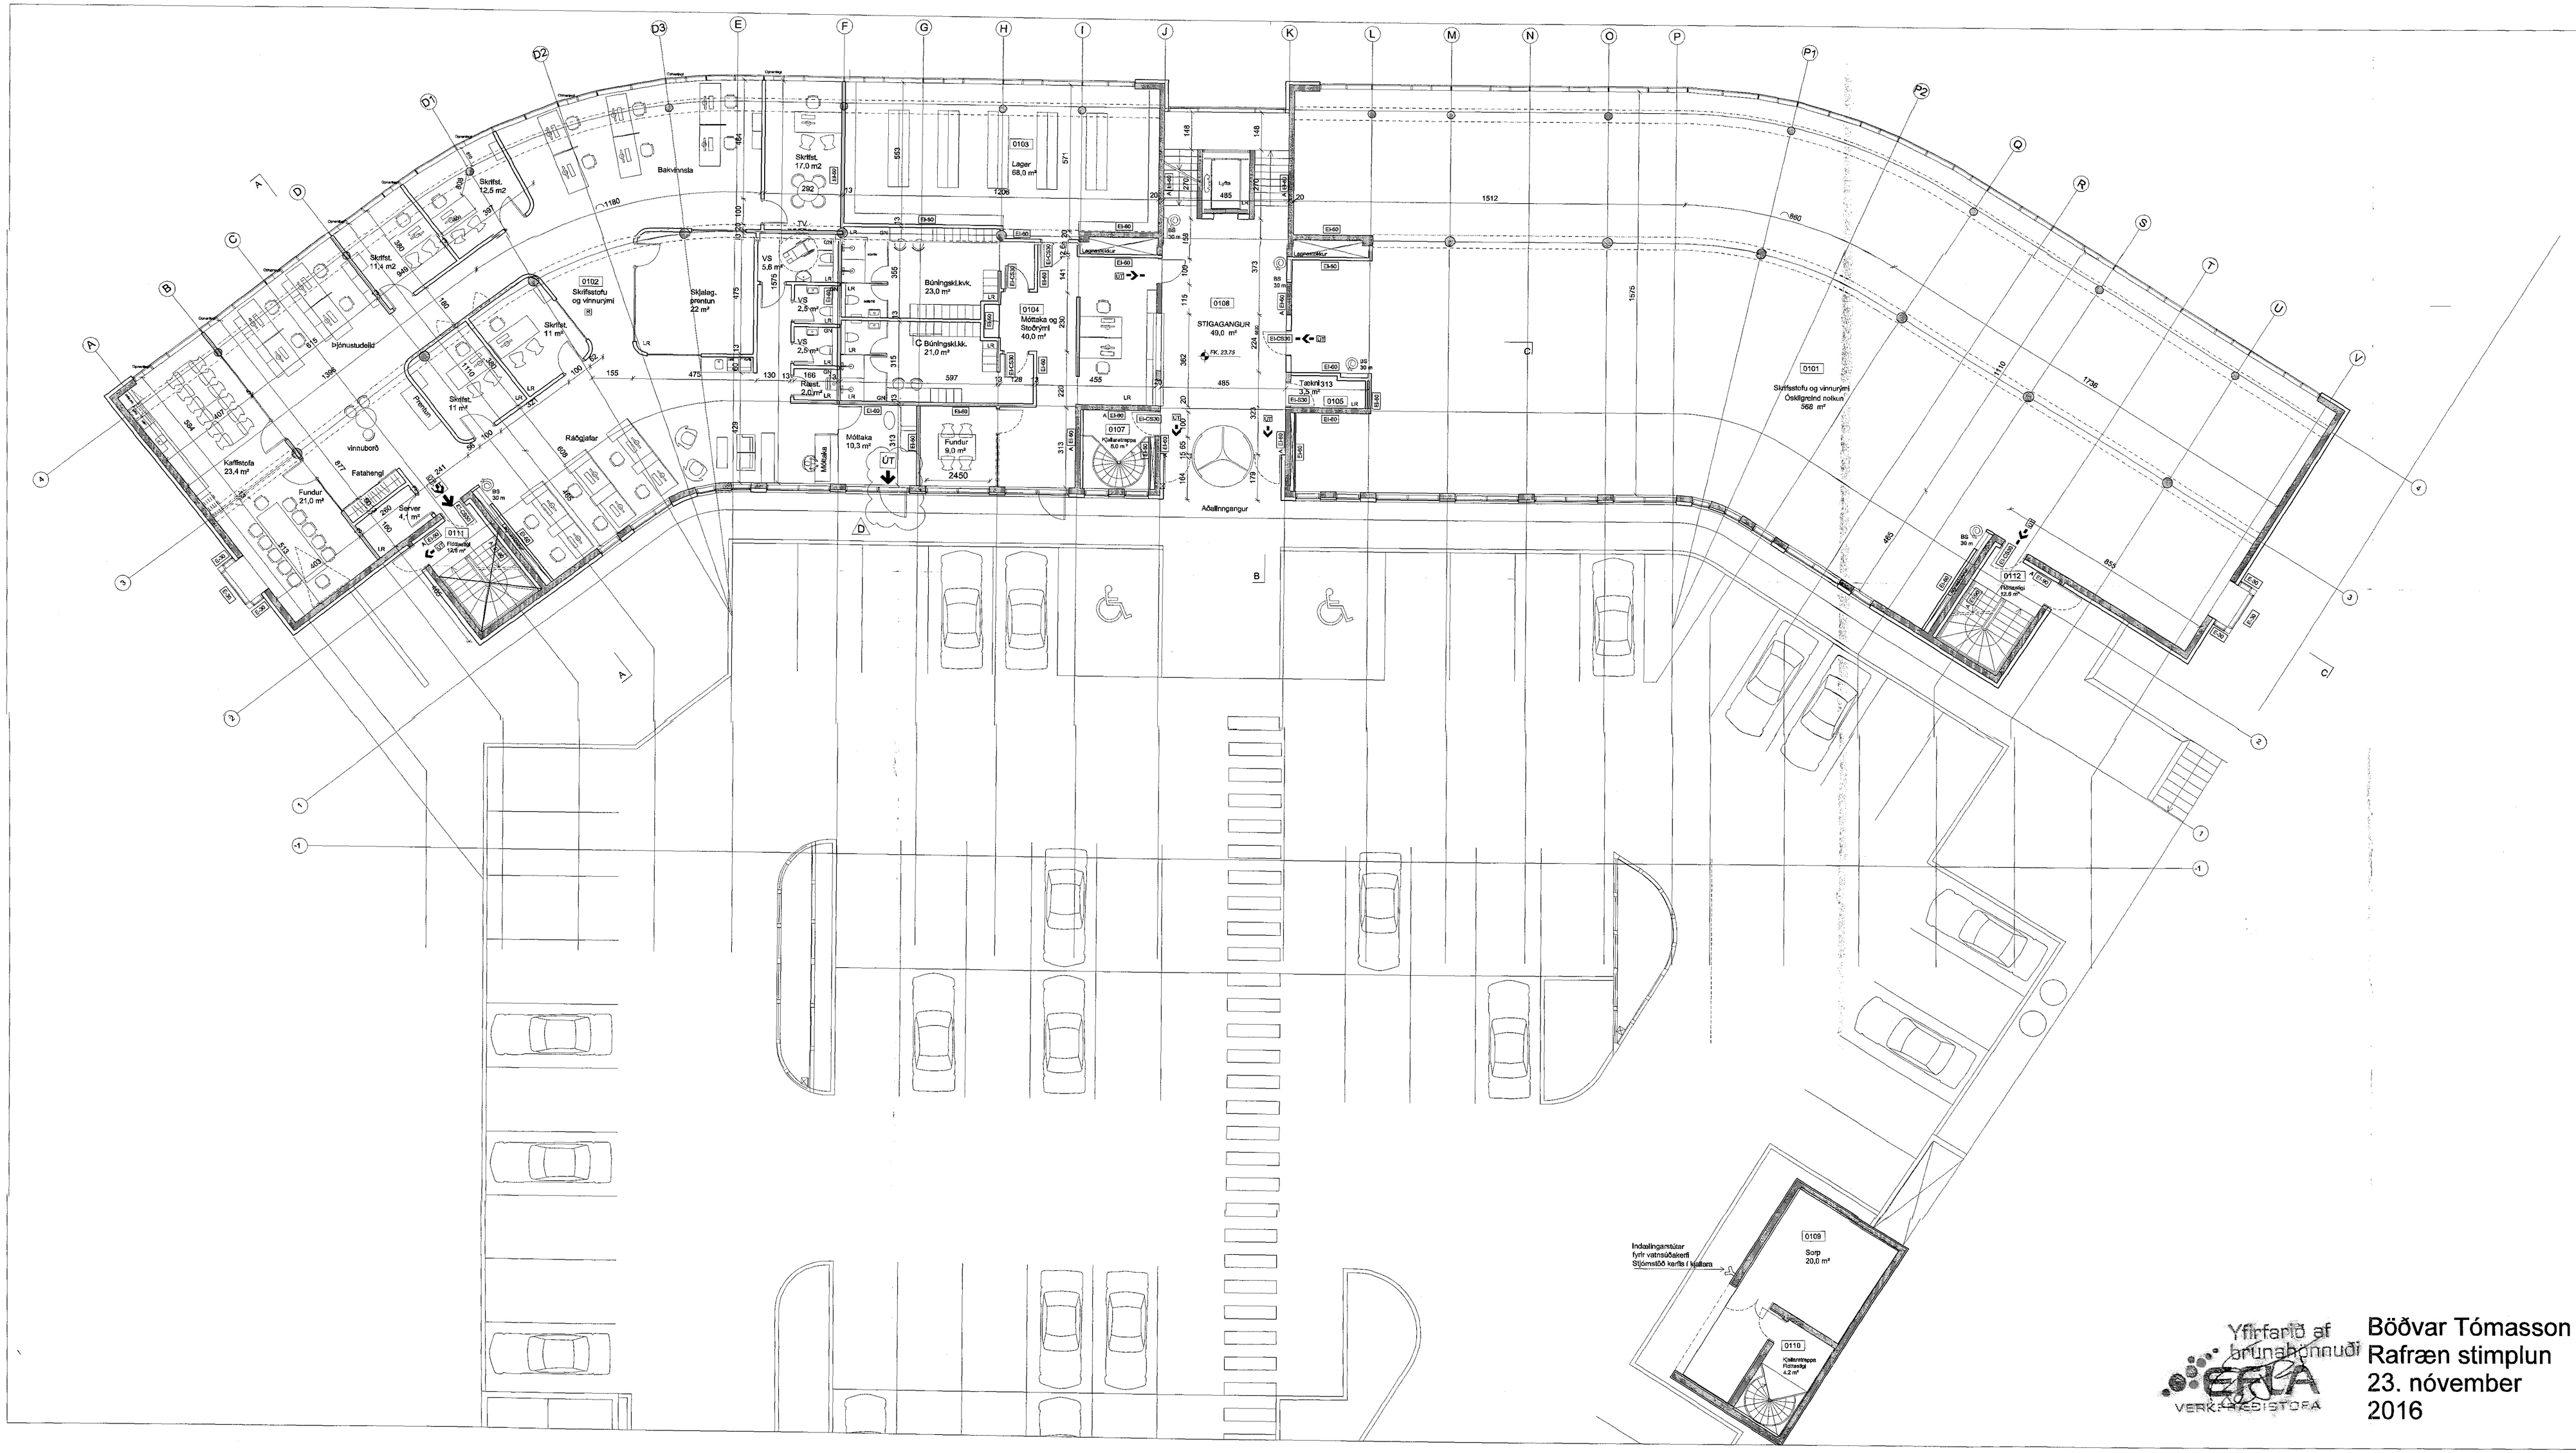

Samþykkt þann
30. nóv. 2016
Byggingarfulltrúinn í Hafnarfirði

SKÝRINGAR

Innréttingar :

ATH. Sé ekki annað tekið fram á teikningu eru stærðir rýma ussgefnar í nettó m2. Sku staðfá rýma uppgefnar í brúttó m2 skendur BR fyrir aftan tölugildi.

Öll hurðop og hurðir eru í samræmi við byggingarreglugerð, gr. 6.4.3
Allar klæðningar eru í flokki 1. Loft eru niðurtekin kerfisloft.
Gólf verða lögð varanlegum gólfefnum í samræmi við starfsemi.
Ýmist parkett, flísar og eða þar til gerð teppi.

Innréttingar og fyrirkomulag eru hannaðar af THG arkitektum

D:	Fyrirkomulag innr. í hluta 1.h vestur (0101) , Ný aðalhurð	09.11.16
C:	Rými mötötku, Hurð að 0102. Brunaslöngur, Lagnastokkar	10.10.13
B:	Fyrirkomulag og innretting hluta 1.hæðar	19.04.13
A:	Stoðveggir, gluggar, gróðurbeð og lóð.	30.04.2008
BREYTINGAR:		DAGS:

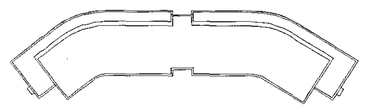

AÐALUPPDRÁTTUR

Dalshraun 3, Hafnarfirði

VERK:	DALS 0608
KVARÐI:	1:100
DAGS:	31.10.2007
TEIKN:	OS
SKRÁ:	0609-grunnur.dwg

GRUNNMYND 1. HÆÐAR

ÚTI **INNI**

ARKITEKTAR
INNGHOLTSSTRÆTI 27 101 REYKJAVÍK
SÍMAR: 552 7600 & 552 7660 FAX: 552 7061
NETFANG: ut@ut.is VEFFANG: www.ut.is
BALDUR Ó. SVAVARSSON ARKITEKTAR FAÍ
120357-5149
JÓN ÞÓR ÞÓRVALDSSON ARKITEKTAR FAÍ
021256-7579

D

A-102

Yfirfarið af brunahönnuði
ERLA VERKFRÆÐISTOFA

Böðvar Tómasson
Rafræn stimplun
23. nóvember
2016