

Teikningar samþykktar
Uppfylja þarf ákvæði reglugárdar nr. 35/1994 um varnir gegn ollumengun frá starfssemi í hendi með slótri breytingum

11. október 2016

Samþykkt barn
07. des. 2016
Byggingatillitun


JUMHVERFISSTOFNUN
Mengunarvarnarmáttigt

SKÝRINGAR

SÓTT ER UM BYGGINGARLEIFYFI FYRIR ENDURNYJUN BIKBIRGÐATANKS Á LÖÐ NR. 16 VÍÐ ÓSEYRARBRAUT Í HAFNARFIRÐI. Á LÖÐINI REKUR MALBÍKUNARSTÓÐIN HLABBÆR-COLAS BIRGÐASTÓÐ OG BIKBÆYTU-FRAMLÉISLU.


- NÚVERANDI BIKBIRGÐATANKUR NR. 2 (BT02) OG STEYPT UNDIRSTADA, MHL. 03, HAFNA VERIÐ FJARLEGG.
- NÝR BIKBIRGÐATANKUR VERÐUR BYGGÐUR ÚR STÁLI OG STAÐSETTUR Á NYRRI STEYPTRI UNDIRSTÓÐU. HANN VERÐUR STAÐSETTUR Á SAMÁ STAÐ OG ELÐRI BIKBIRGÐATANKUR OG NOTAST VÍÐ SÖMU LEKAÞRÓ.
- ÞVERMÁL TANKSINS ER 13,37 m. NAFNÓRMMÁL ER 1650 m³. TANKURINN ER HANNAÐUR FYRIR 180°C HEITAN VÖKVA MEÐ EDLISRYMD 1.000 kg/m³ Í SAMRÆMI VÍÐ ÍST EN 14015.
- TANKURINN VERÐUR EINANGRABUR MEÐ 250 mm ÞYKKRI STEINULLI KLÆÐNING Á BELGUR ER STANDAÐI TRAPISUBÁRUFLOTUR Á HLÍÐUM EN SLETT Á TOPPI TANKS. "FJALLABLA" AD LIT, EDA SAMÁ LIT OG BT01 OG BT03.

1.11.2016
MANNVIT
Kt. 430572-0169
Brunnskafti/irfarnar

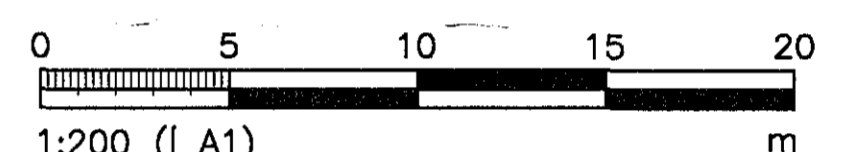

ÚTG.	DAGS.	SKÝRINGAR	HANNAÐ	YFRF.	SMB.
F1	10.10.2016	FRUMTEIKNING	ÁR	BK	EV

DAGS.	UNDIRSKRIFTAR	F.H. MANNVITS (NAFN OG KT.)	EV
10.10.2016	[Signature]	Eyþórunn Valgarðsson Kt. 280857-4169	EV
10.10.2016	[Signature]	SAMRÆMINGARHÖNDLUR / HÖNNUNARSTÓÐ (NAFN OG KT.) Eyþórunn Valgarðsson Kt. 280857-4169	EV

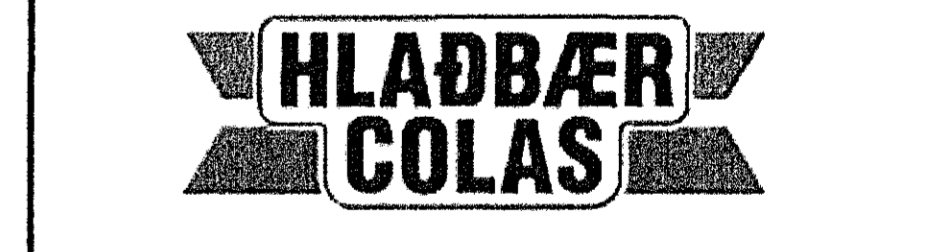


HÖNNLUR
MANNVIT
Udarnharfi 6 203 Kópavogi Sími: 422 3000 Fax: 422 3001
www.mannvit.is mannvit@mannvit.is Kt: 430572-0169

HEITI TEKNINGAR
HLABBÆR - COLAS
ÓSEYRARBRAUT 16
221 - HAFNARFJÖRÐUR

ADALUPPDRÁTTUR
BIRGÐASTÓÐ HLABBÆJAR - COLAS
ENDURNYJUN BIKBIRGÐATANKS 2 - MHL. 03

VERÐNÖMUR 2.110.138 MKV. 1:200 STÆRÐ A1
TEKNINGANÖMUR 2110138-000-BDR-0001 ÚTGÁFA F1

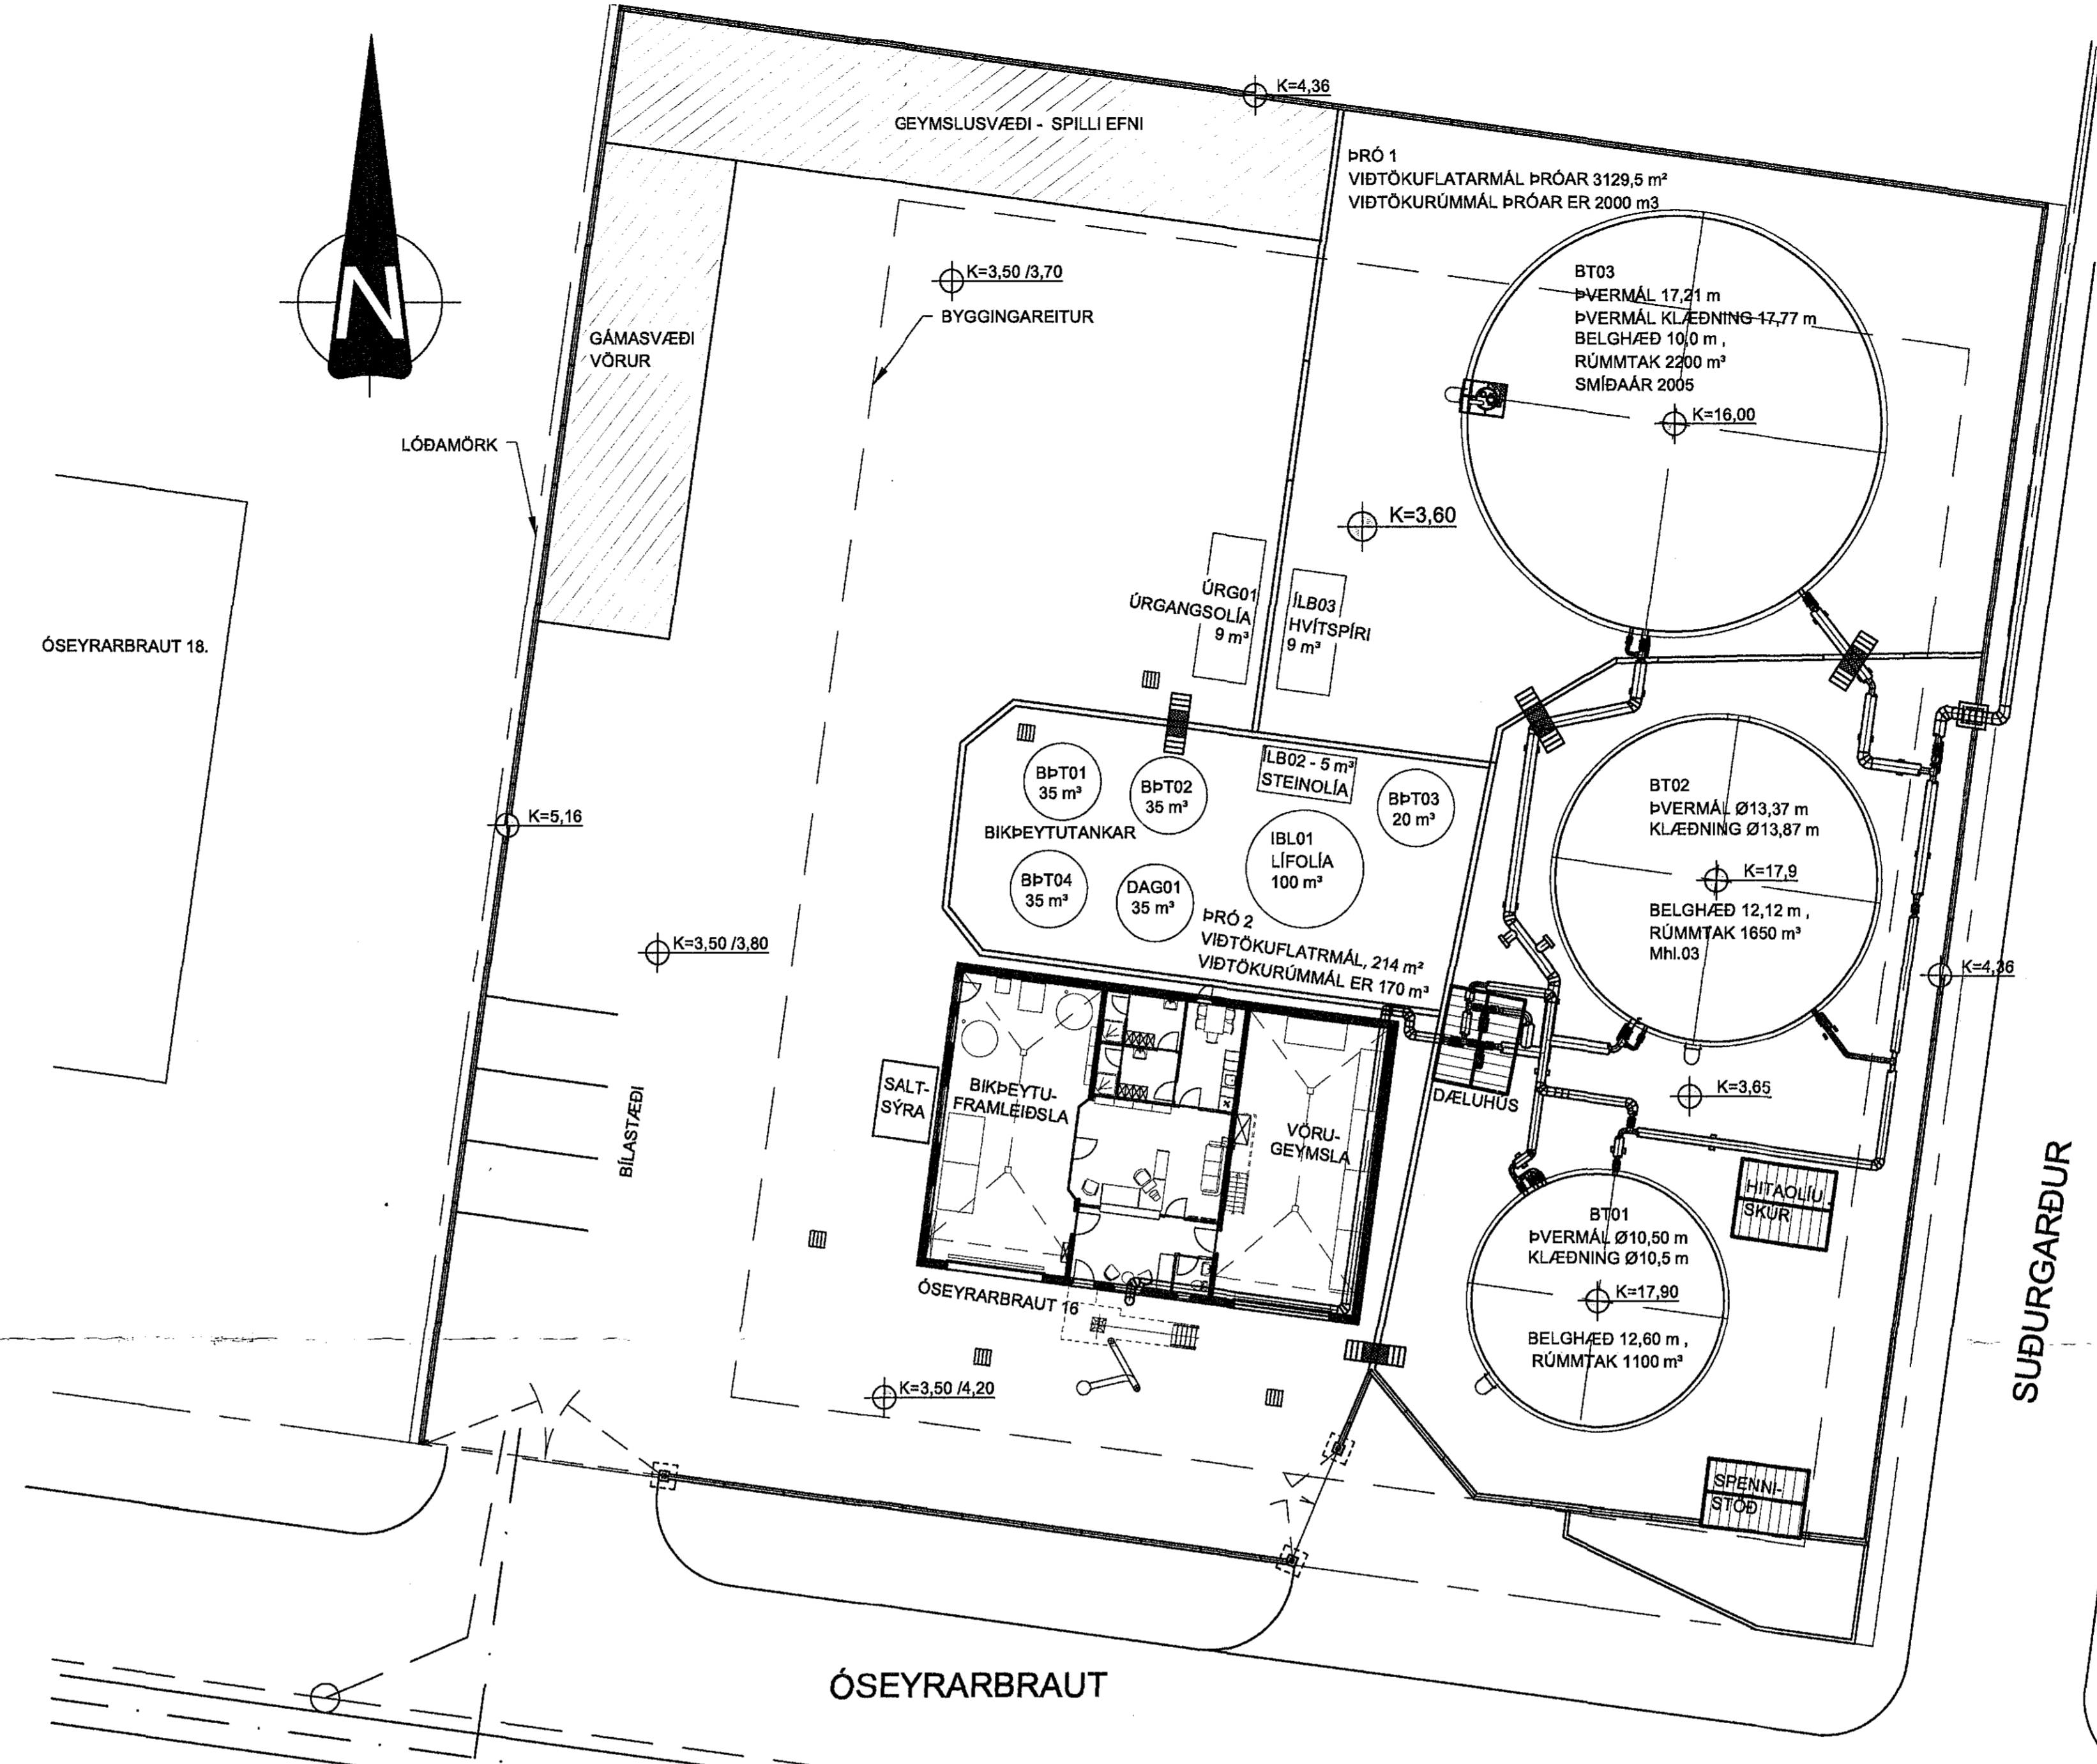

Skráningartafa: Óseyrarbraut 16 - Hafnarfjörður				Skrásetjari: Eyþórunn Valgarðsson													
Landnúmer: 122093				Kennitala: 280857-4169													
Matslutunúmer: 03				Útgáfa: 4.01b													
				Dags: 10.10.2016													
Uppskipting og lýsing				Stærðir													
D0	D1	D2	D3	D4	D5	D5M	D6	D7	D8	D9	D10a	D10b	D11	D12	D16	Reiknitala	D17
Lokun	Rými	Notkun	Höfuð-	Eignar-	Botnflötur	Miljöflötur	Sígar	Op	Brúttóflötur	Brúttóflötur	Salarháð	Salarháð	Brúttó	Nettóflötur	Birt flatarmál	skiptarúmmál	Skipta-
	háð-róð	texti	flökun	hald	m ²	m ²	m ²	m ²	m ²	sh < 1,8	min	max	rúmmál m ³	m ²	m ²	skiptarúmmál	rúmmál m ³
Matsluti					140,7	0,0	0,0	0,0	140,7	0,0			1.835,1	0,0	140,7		0,000
Botn													28,1				
1. hæð					140,7	0,0	0,0	0,0	140,7	0,0			1.807,0	0,0	140,7		
A	0101	BT02-Bikbirgðatankur	N	0101	140,7				140,7		13,88	13,88	1.807,0		140,7	13,88	0,000
Athugasemdir																	
Samelnir sumra																	
Eignarhald																	
	Eignar-	Notkun	Birt flatarmál	Skiptarúmmál	Séreign	Séreign og											
	hald	texti	m ²	m ³	m ²	sameign m ²											
	0101	BT02-Bikbirgðatankur	140,7	0,000	0,000												
		Alls	140,7	0,000	0,000												

TOLVUSKILA C:\Mannvit\11002\110_138008\Byggingatillitun\teikning.dwg