


118/121b 116129b

Samþykkt þann
 8. des. 2016
 Byggingulitun Mannvits

ÁSYND MEDFRAM LÓÐARMÖRKUM - SÉD FRÁ SUÐURGARÐI
 1:100

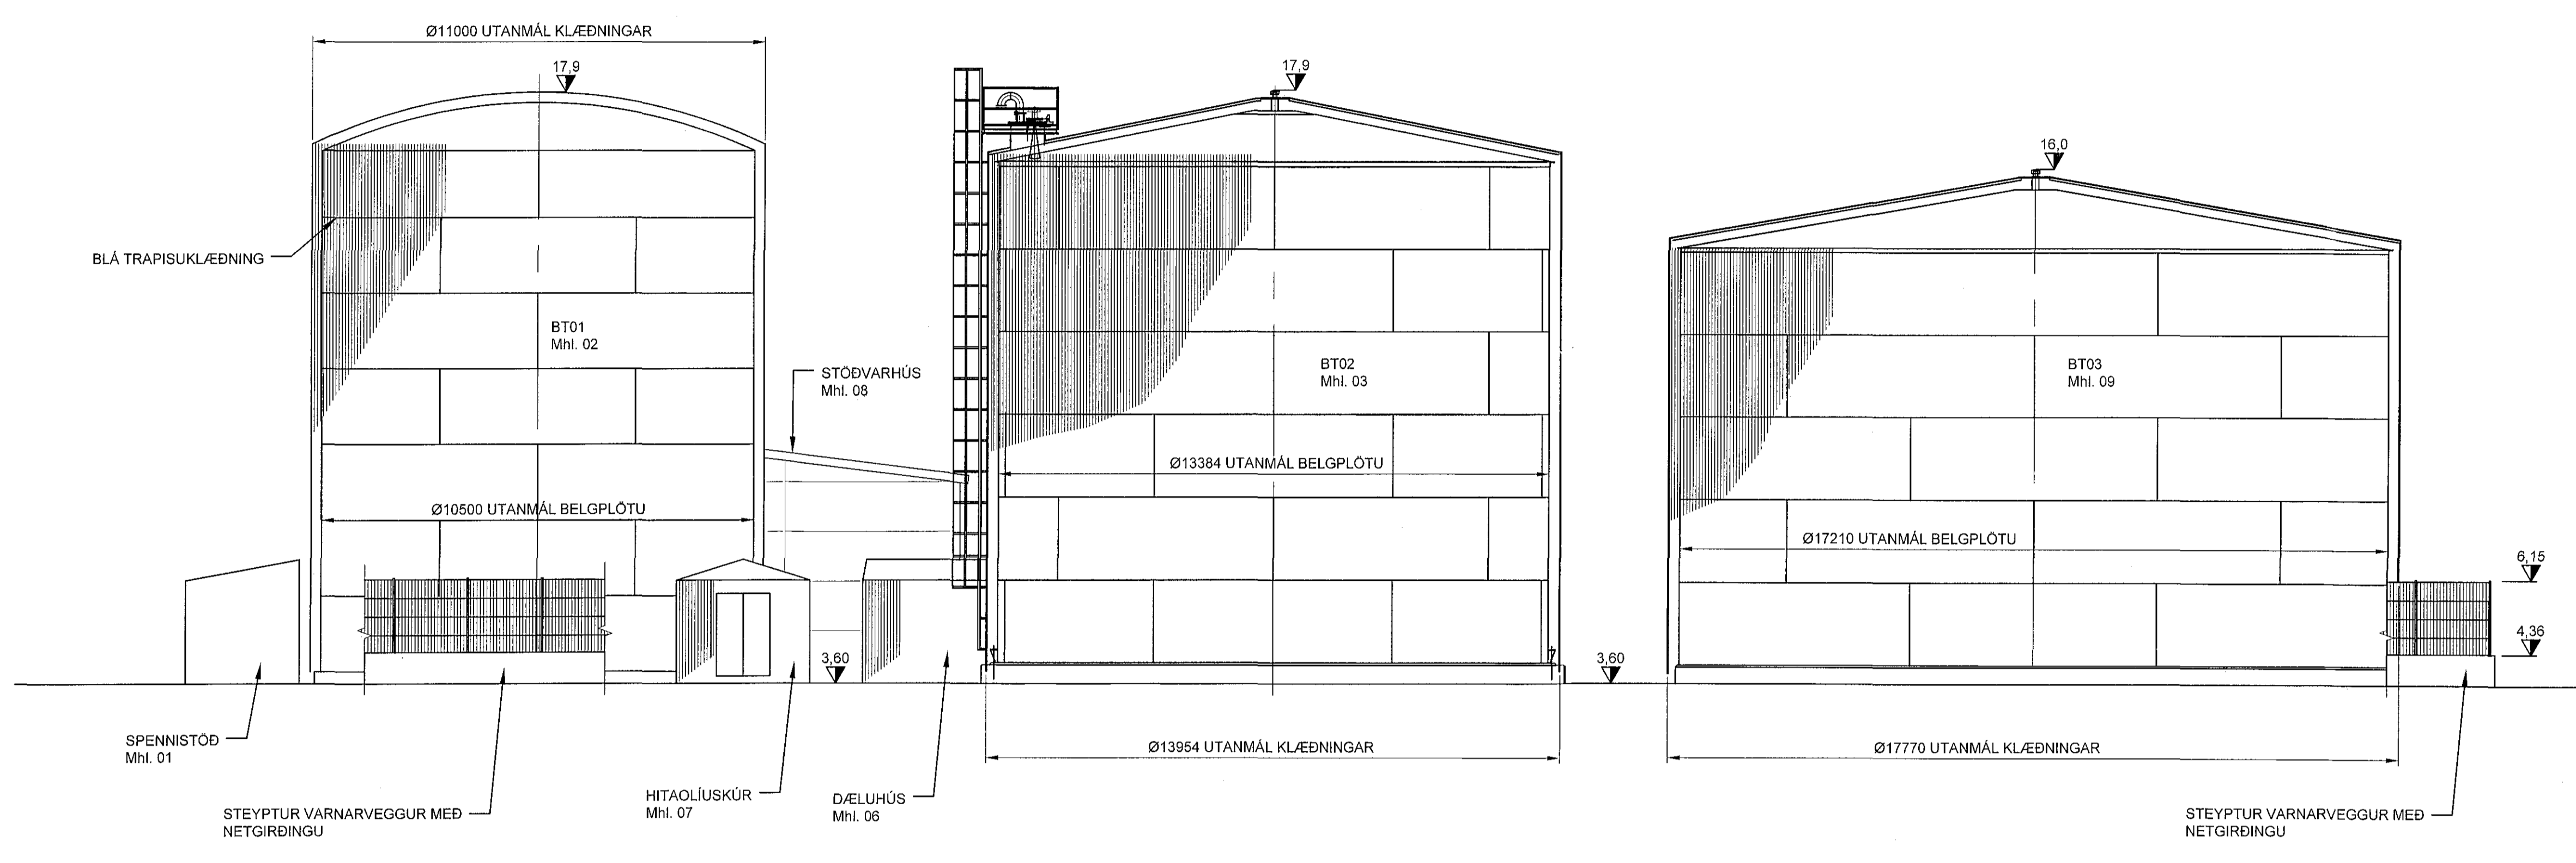


SKÝRINGAR

- VISAÐ ER Í TEIKNINGU NR. 2110138-000-BDR-0001
- MATSHLUTI NR. 5 ER EKKI LENGUR TIL STADAR.

MATSHLUTAR		
Matshluti nr.	Númer	Lýsing
Mhl. 01	-	Spennistöð
Mhl. 02	BT01	Bikbirgðatankur - 1100 m ³
Mhl. 03	BT02	Bikbirgðatankur - 1650 m ³
Mhl. 04	IBL01	Liflutankur - 100 m ³
Mhl. 06	-	Dæluhús
Mhl. 07	-	Hitaolíuskúr
Mhl. 08	-	Stöðvarhús
Mhl. 09	BT03	Bikbirgðatankur - 2200 m ³
Mhl. 10	BÞT01	Bikþeytutankur - 35 m ³
Mhl. 11	BÞT02	Bikþeytutankur - 35 m ³
Mhl. 12	BÞT03	Bikþeytutankur - 20 m ³
Mhl. 13	BÞT04	Bikþeytutankur - 35 m ³
Mhl. 14	DAG01	Daggeymir - 35 m ³

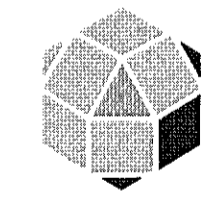

ÚTGÁFUERILL					
ÚTG.	DAGS.	SKÝRINGAR	HANNAÐ	YFIRF.	SAMM.
F1	8.12.2016	FRUMTEIKNING	ÁR	BK	EV
DAGS. UNDRSKRIFTAR		F.H. MANNVITS (NAFN OG KT.)			
8.12.2016		Egill Sveinsson Kl. 280857-4169			
DAGS. UNDRSKRIFTAR		SAMRÆMINGARHÖNNUNDIR / HÖNNUNARSTJÓRI (NAFN OG KT.)			
8.12.2016		Egill Sveinsson Kl. 280857-4169			
VERKKAUPI					
HLADBÆR COLAS					
HÖNNUNUR					
 MANNVIT Undarhvarfi 6 203 Kópavogi Sími: 422 3000 Fax: 422 3001 www.mannvit.is mannvit@mannvit.is Kl: 430572-0169 <small>© ÖLL AÐAFOT OG AFRITUN TEIKNINGAR. AÐ HILUTA EÐA HEILD, ER HÁÐ SKRIFLEGGU LEYFI HÖNNUNDA.</small>					
HEITI VERKS					
HLADBÆR - COLAS ÓSEYRARBRAUT 16 221 - HAFNARFJÖRÐUR					
HEITI TEIKNINGAR					
ADALUPPDRATTUR - ÁSYND					
BIRGDASTÖÐ HLADBÆJAR - COLAS					
ENDURNÝJUN BIKBIRGÐATANKS 2 - MHL. 03					
VERKNAÐUR	2.110.138	SKV.	1:100	STÆRD	A1
TEIKNINGANÁMUR	2110138-000-BDR-0002				ÚTGÁFA
					F1

TOLVUSKALA: C:\mannvit\1102_110_138000\Byggingulitun\helling.dwg