


301114 1611453

Samþykkt þann
21. des. 2016
Byggingatillitun
Hafnarfirði

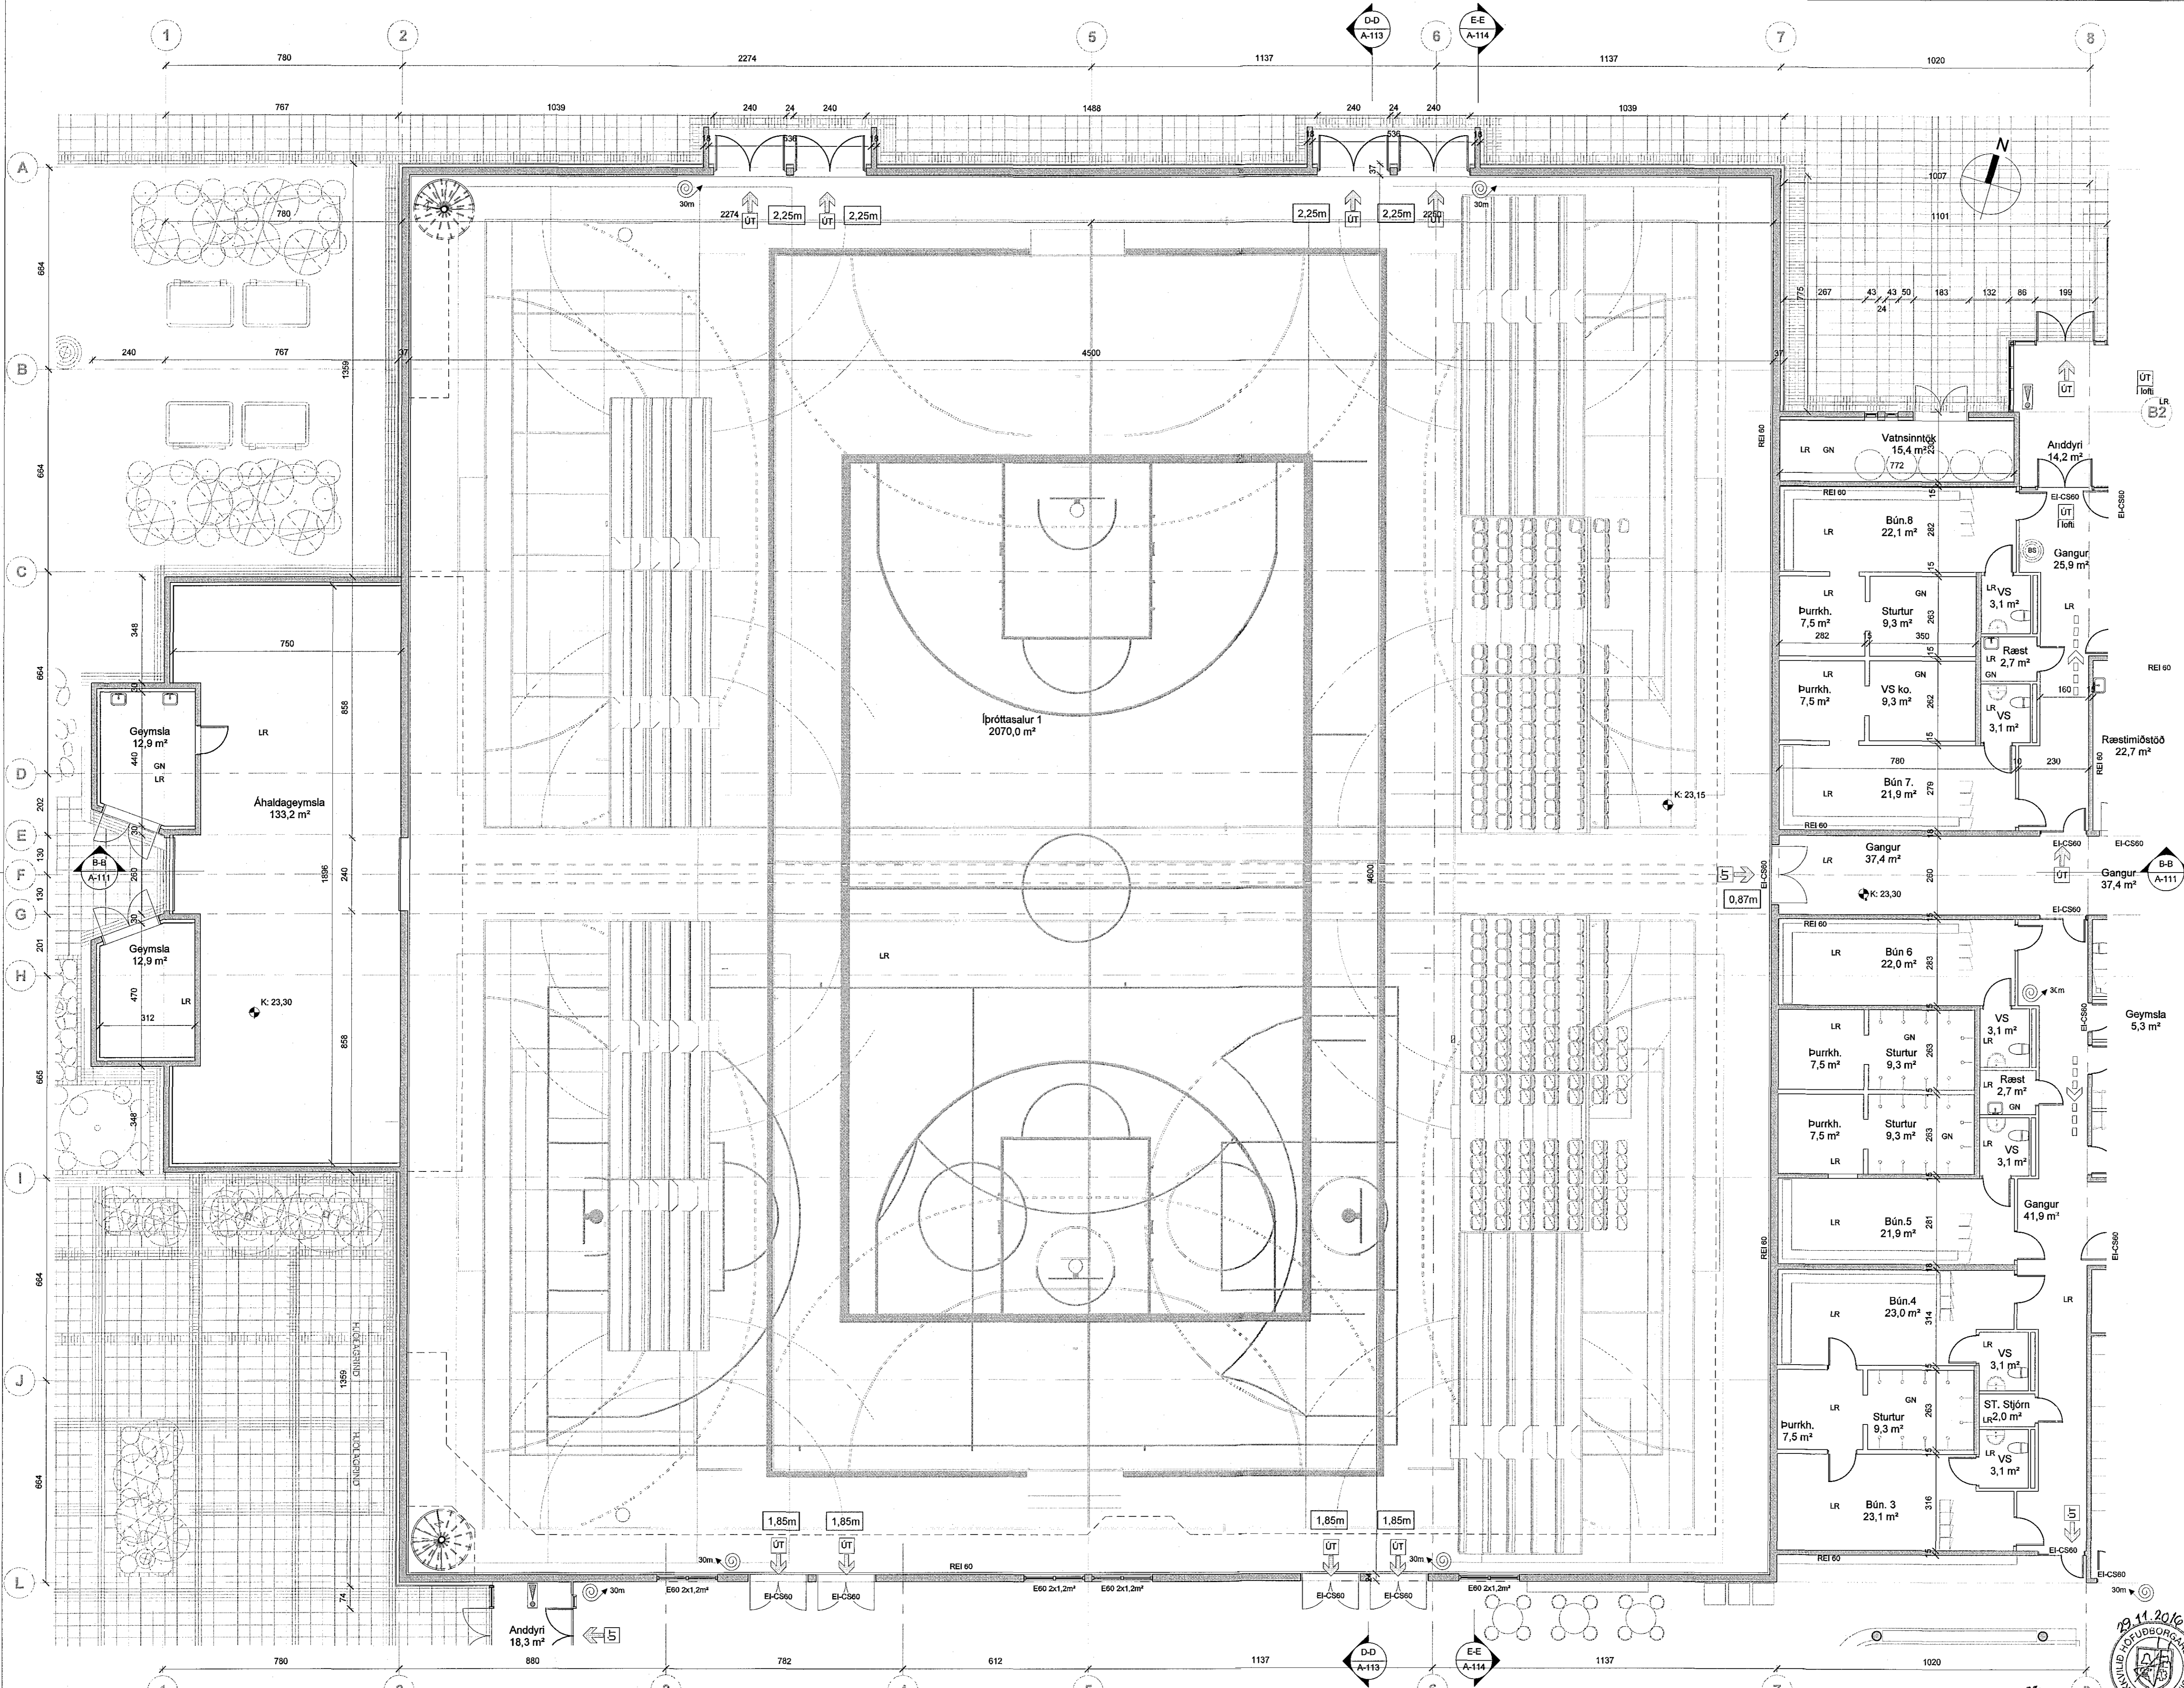

Hæð 1 -N
1 : 100

ÚTGÁFA	TEIKNAD	YFIRFARID	DAGS

ASK ARCHITEKTAR EHF.
GERSGÖTU 8
101 REYKJAVÍK
SÍM 515 0300
WWW.ASK.IS

ÁRTUN AÐALHÖNNUNAR
Helga Mír Haldrósson
Helga Mír Haldrósson Arkitekt F.A.L. N. 301259-7049
helgimar@ask.is


VERKFERJI
ÍÞRÓTTAMIÐSTÓÐ HAUKA
Ásvöllum 1, Hafnarfirði

TEIKNAD TÖÐUNAR
Aðalleikningar
HEIÐ TERNINGAR
Grunmynd 1.Hæð-Norður

SKEMMINGAR
MÖL 1:100
HÖNNUN
TERIÐ
YFIR
DAGS
04.11.2016
ÚTGÁFA

VERK N. 9623
ALERNINGAR NÖMUR TERNINGAR A-104

© ÖLL REYTT OG AFTUR TERNINGAR ER HÖNNUNARASK ARCHITEKTAR. ÖSKI SÖLNAKLAUFAR TERNINGAR.

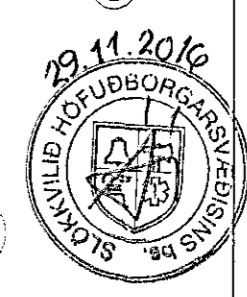

F.h. VERKIS
Vv