


3011.16 1611453

Samþykkt þann
21. des. 2016
Byggingultrúnn *ÞYS*

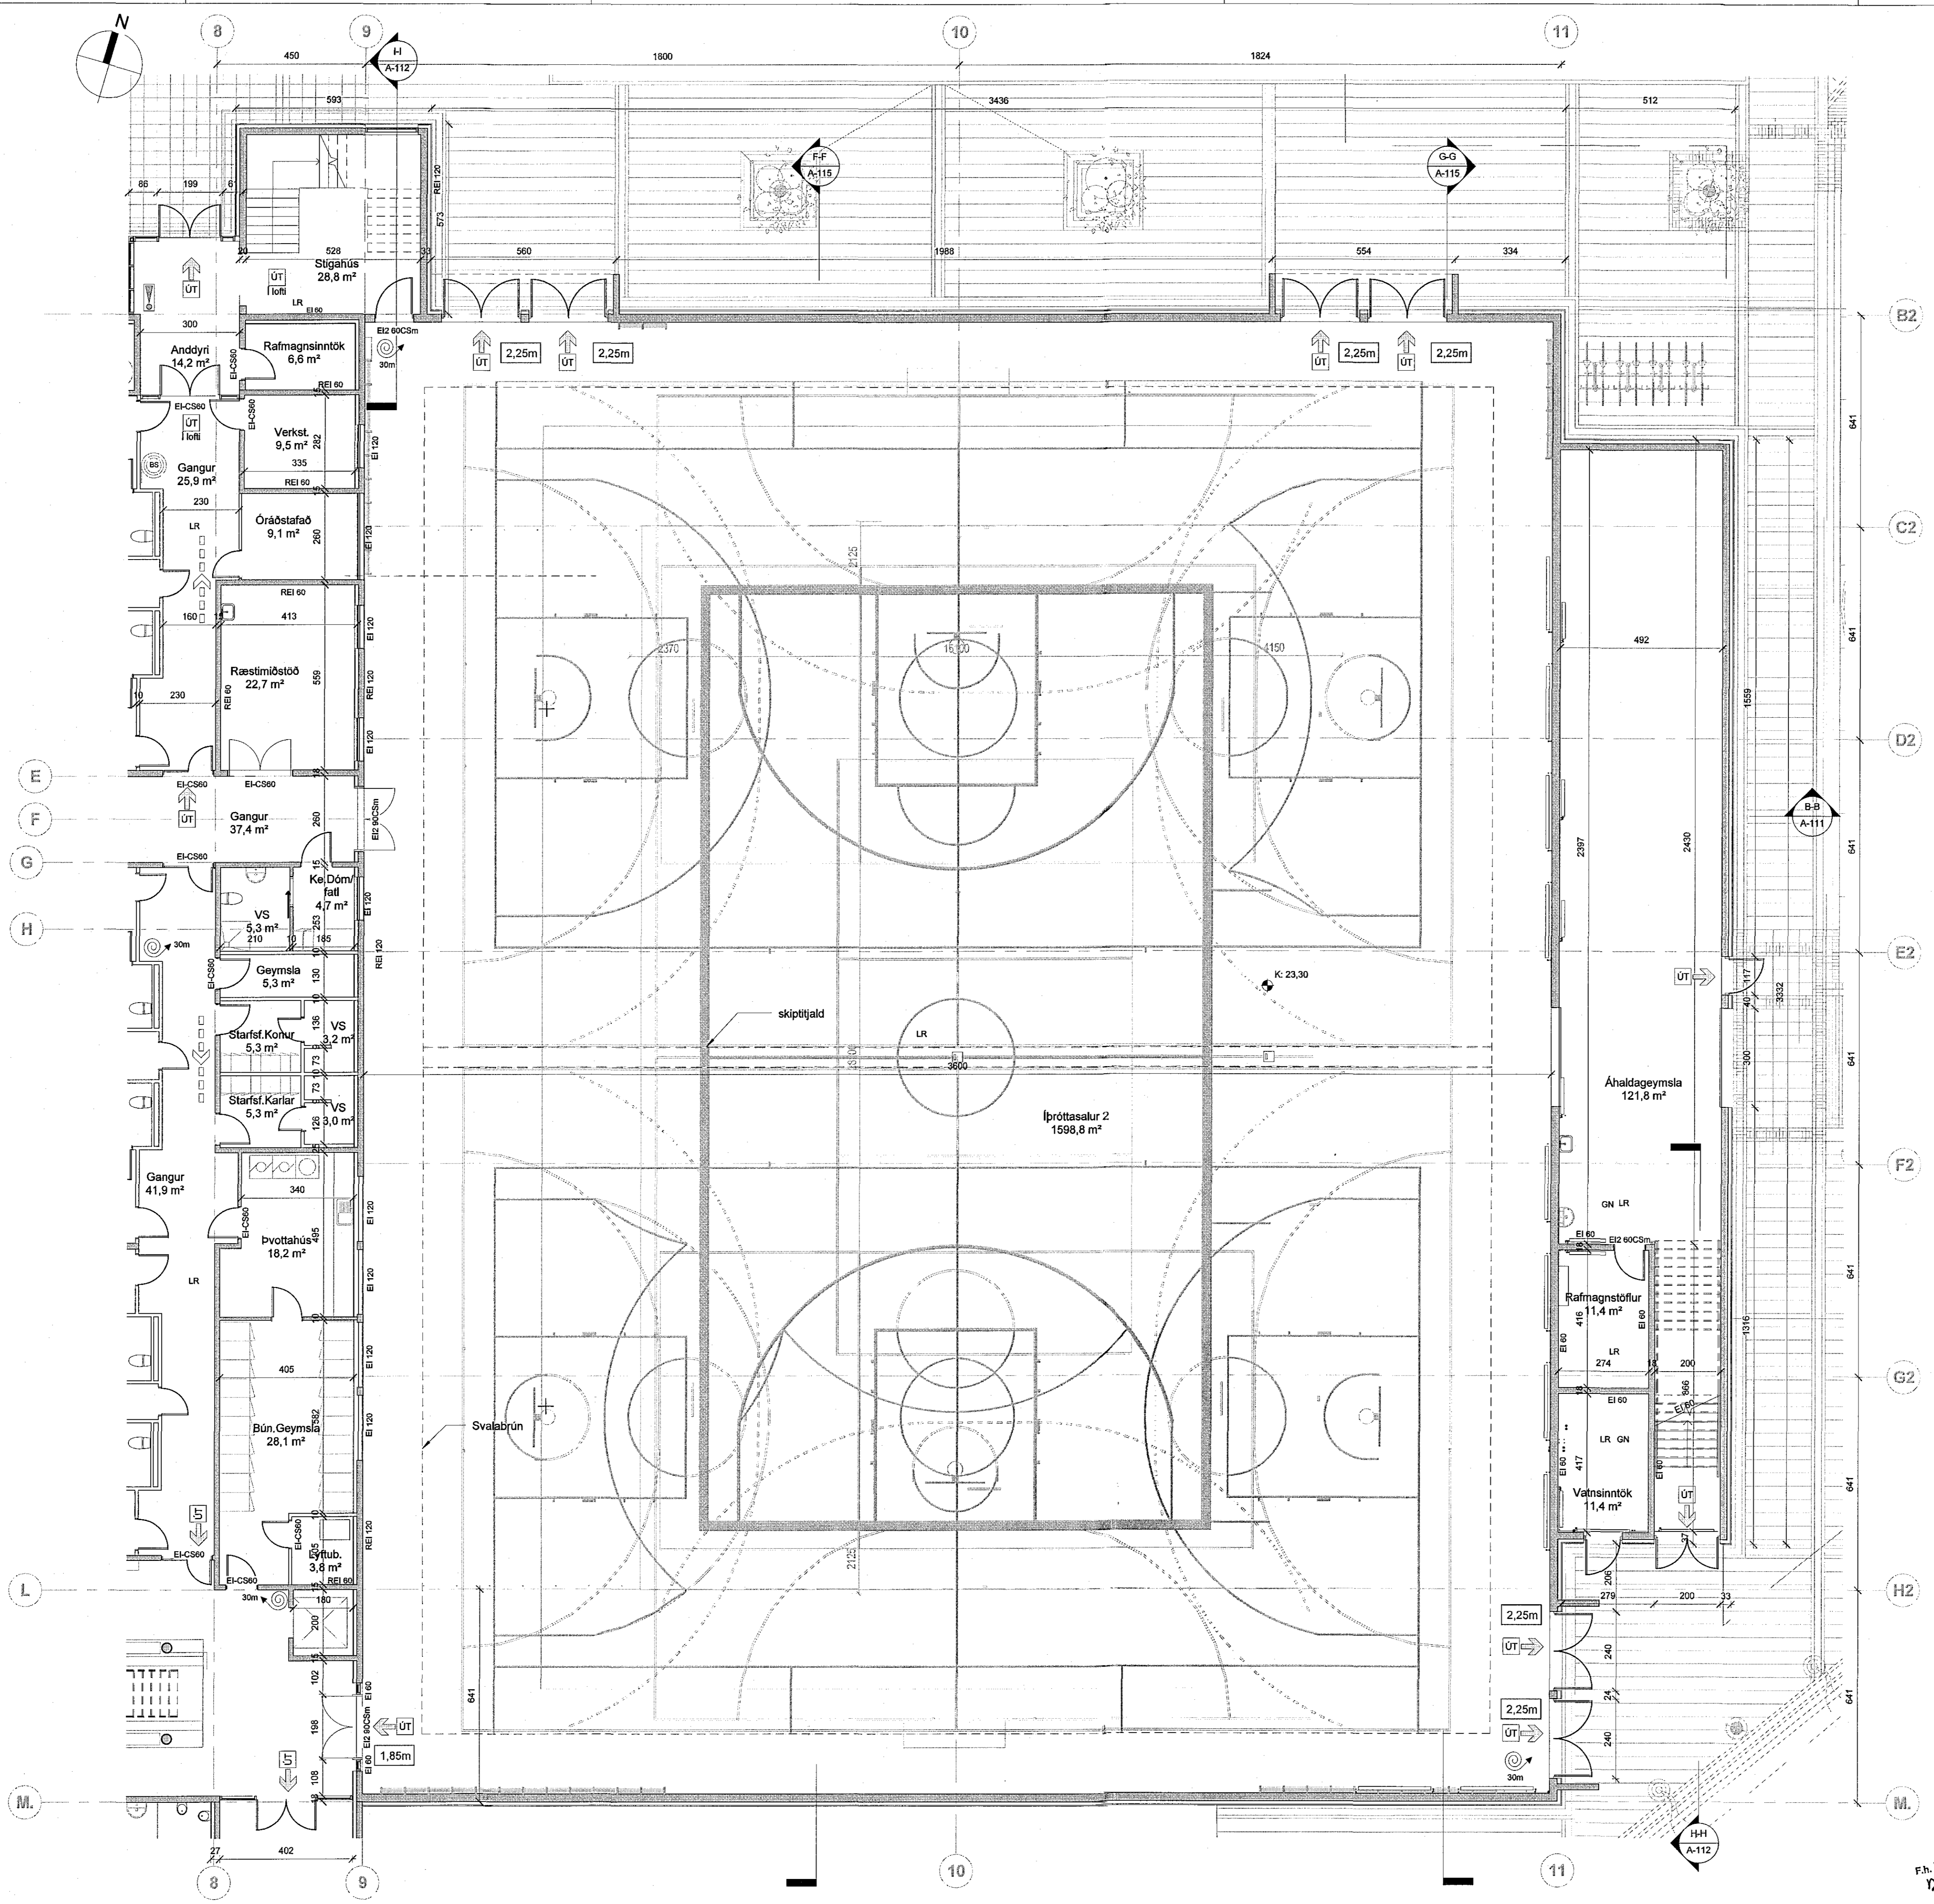

Hæð 1 - NA
1 : 100

ÚTGÁFA	TEIKNAD	YFIRFARID	DAGS

ASK ARCHITECTUR EHF.
GERDUGTU 1
101 REYKJAVÍK
SM 105 0300
www.ask.is

ÁRITUN ADALHÖNDUÐAR
Heldur Már Halldóttir
Heldur Már Halldóttir Arkitekt F.Á.L. Sí. 301226-7046
heldur@ask.is

VERKFRU
ÍÞRÓTTAMIÐSTÖÐ HAUKA
Ásvöllum 1, Hafnarfirði

TEIKNAD TÍÐNI
Aðalteikningur
HENT TÍÐNI
Grunnmynd 1.Hæð-Norð-Austur

MOÐ. ÁS
1 : 100
TÍÐNI
H.M.H.
TÍÐNI
K.H.H.
YFIR
H.M.H.
DAGS
04.11.2016
ÚTGÁFA

VERNI NÚM.
9623
ALKERNA - NÚMÉR TÍÐNI
A-105

© ÖLL ÁRIT OG ÁRITUN TÍÐNI ER HÖF SÁMÞYKKT ÁSK-ARKITEKTA. EKKI SKAL MELAUFN AF TÍÐNI.



F.h. VERKÍS
ÞYS