


301116 1611453


Sambýkkt þann
21. des. 2016
Byggingaáætlunin

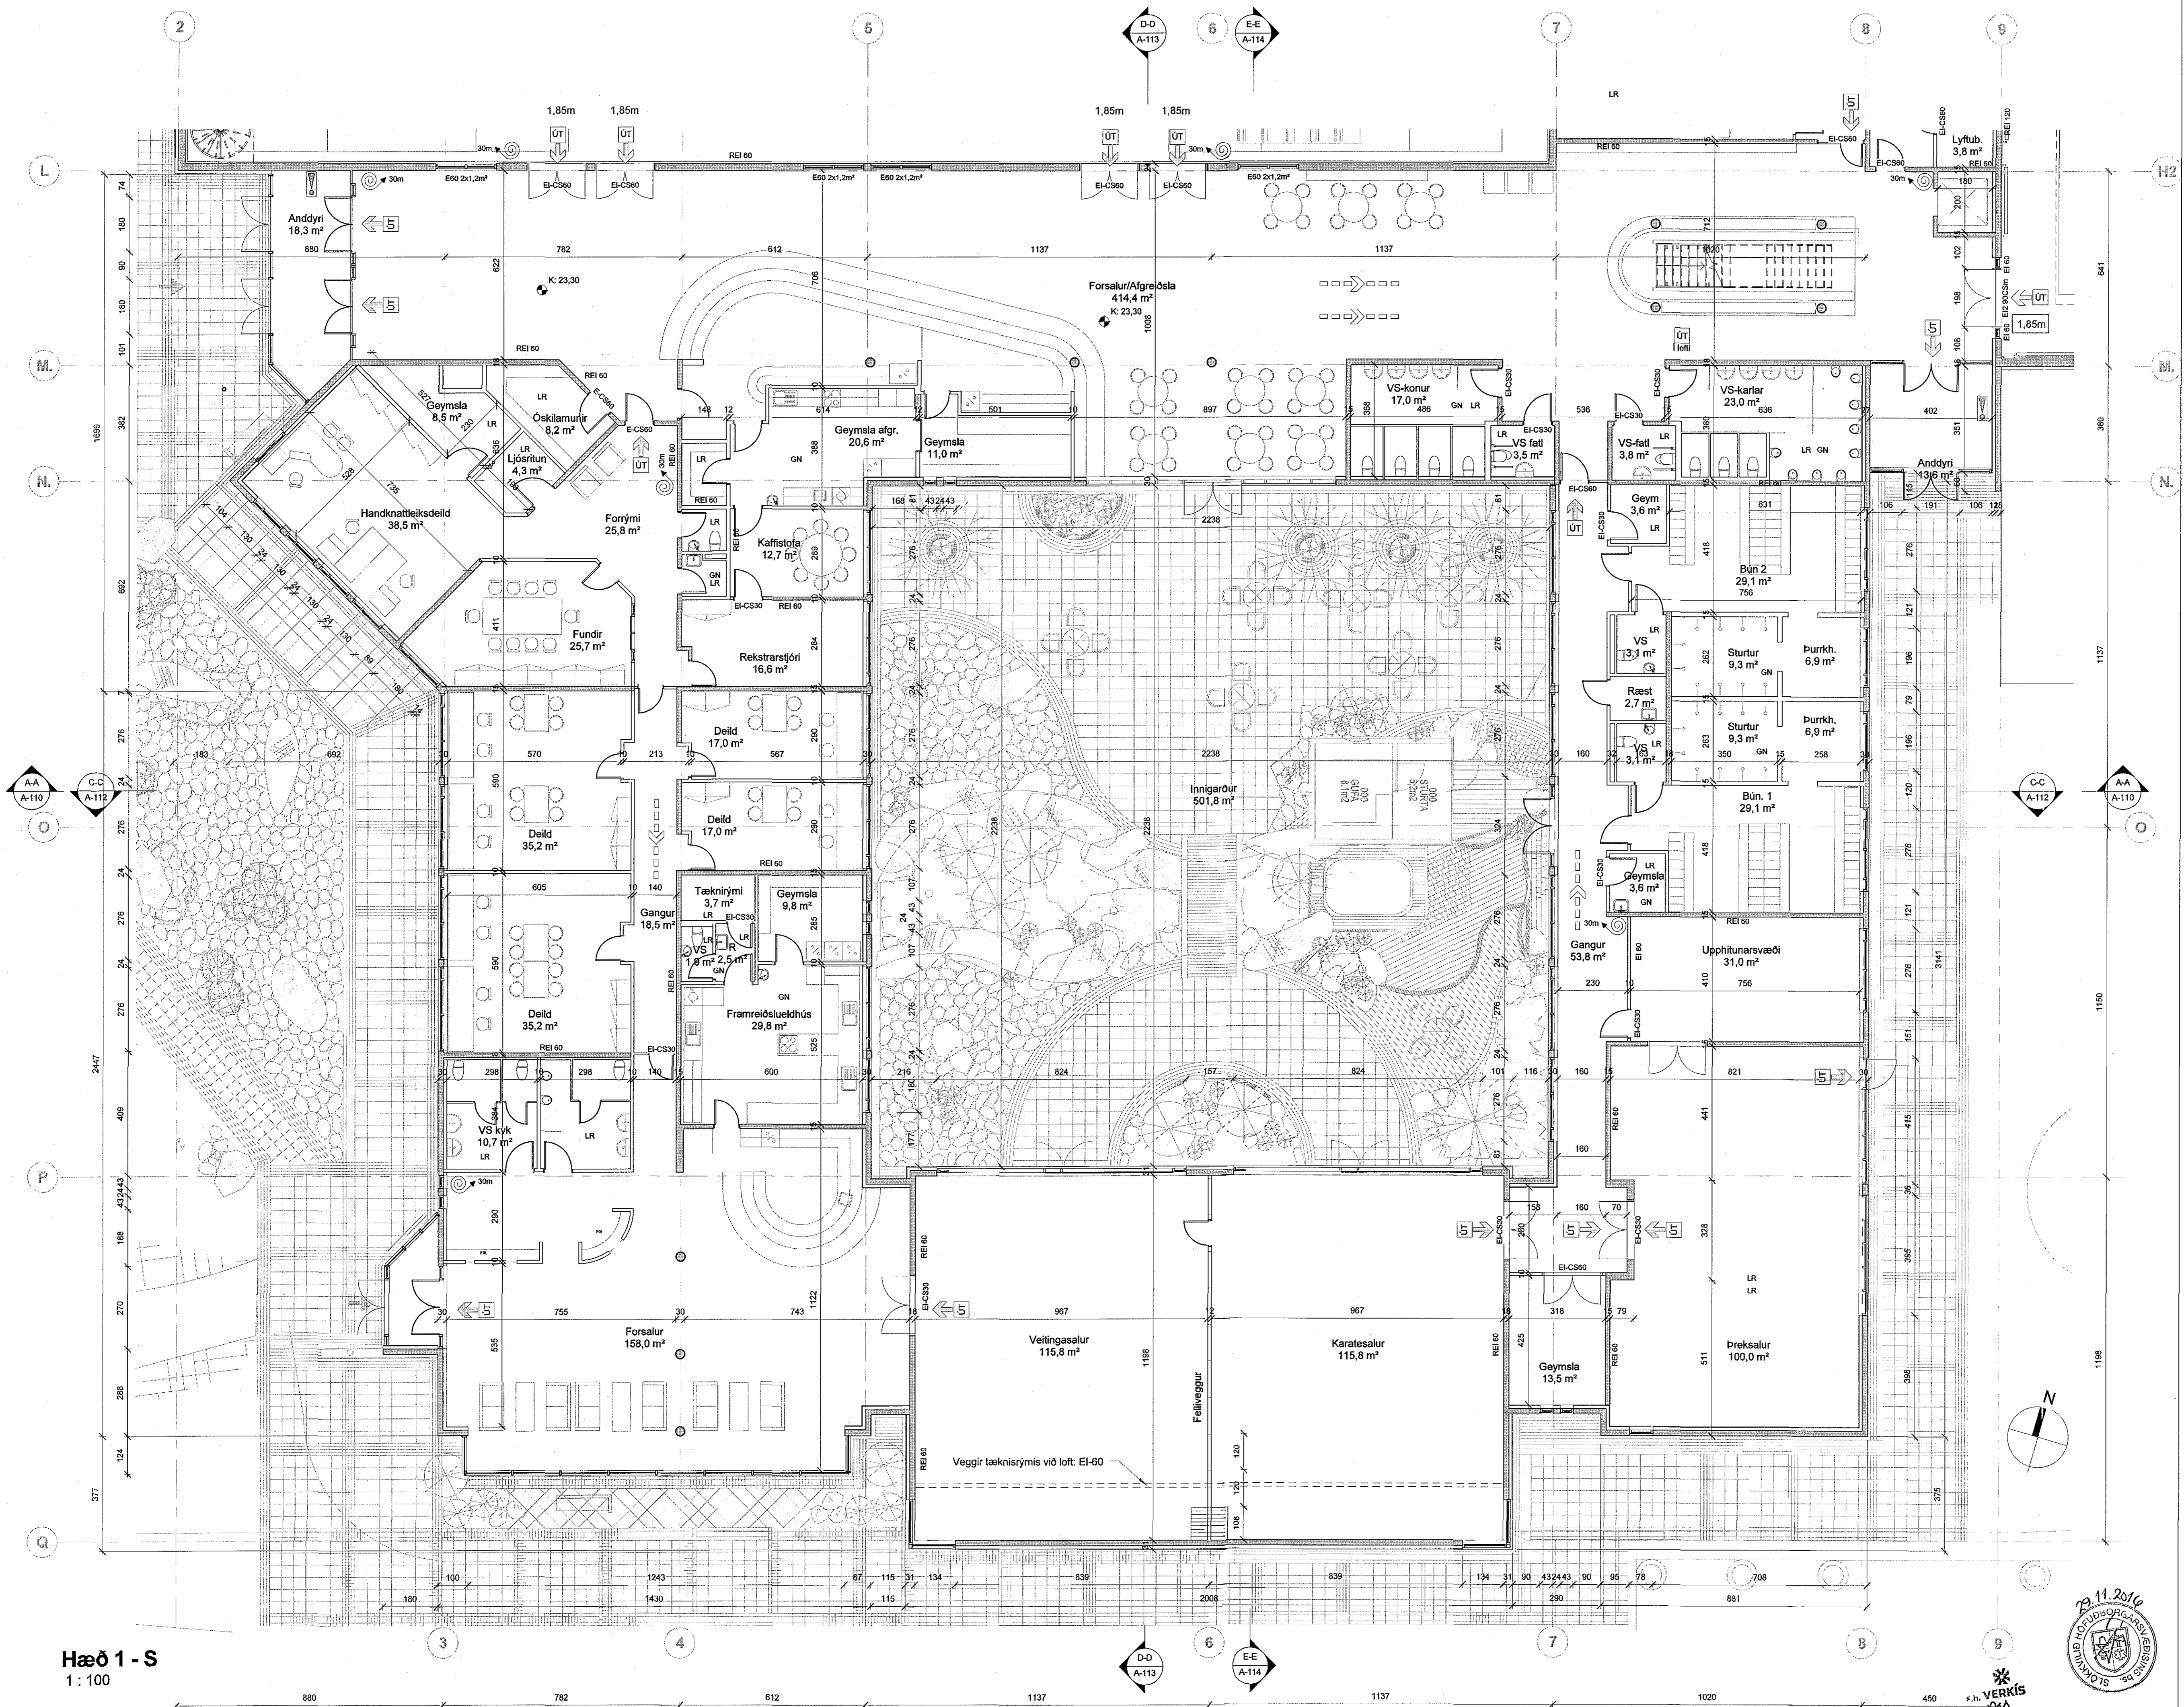

Hæð 1 - S
1:100

ÚTGÁFA	TEIKNAD	YFIRFARID	DAGS

ASK ARCHITECTUR EHF
GERÐAETVA
101 REYKJAVÍK
SÍM 515 0300
WWW.ASK.IS

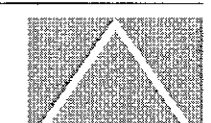

ÁRITUN AÐALHÖNDUÐAR

Hölg Mía Haldrson
Arkitekt F.A.L. Sími 3012507060
halmia@ask.is

ASK
ARKITEKTAR

VERKEFNI
ÍÞRÓTTAMÍÐSTÖÐ HAUKA

Ásvöllum 1, Hafnarfirði

TEIKNINGAETVA
Aðalteikningar
HEMI TEIKNINGAR
Grunnmynd 1.Hæð-Suður

VERKFR. 9623
ALKERJAN - NEMER TEIKNINGAR
A-103
ÚTGÁFA

SKALD
11.2016
1:100
HMJ
KJH
HMJ
04.11.2016

ÖLL MÆTINGAR ERU AÐ SAMTÍÐI AÐR. ARCHITECTA. ÖÐR BIL MÆLA UPP AF TEIKNINGU.