



Úr Gildi

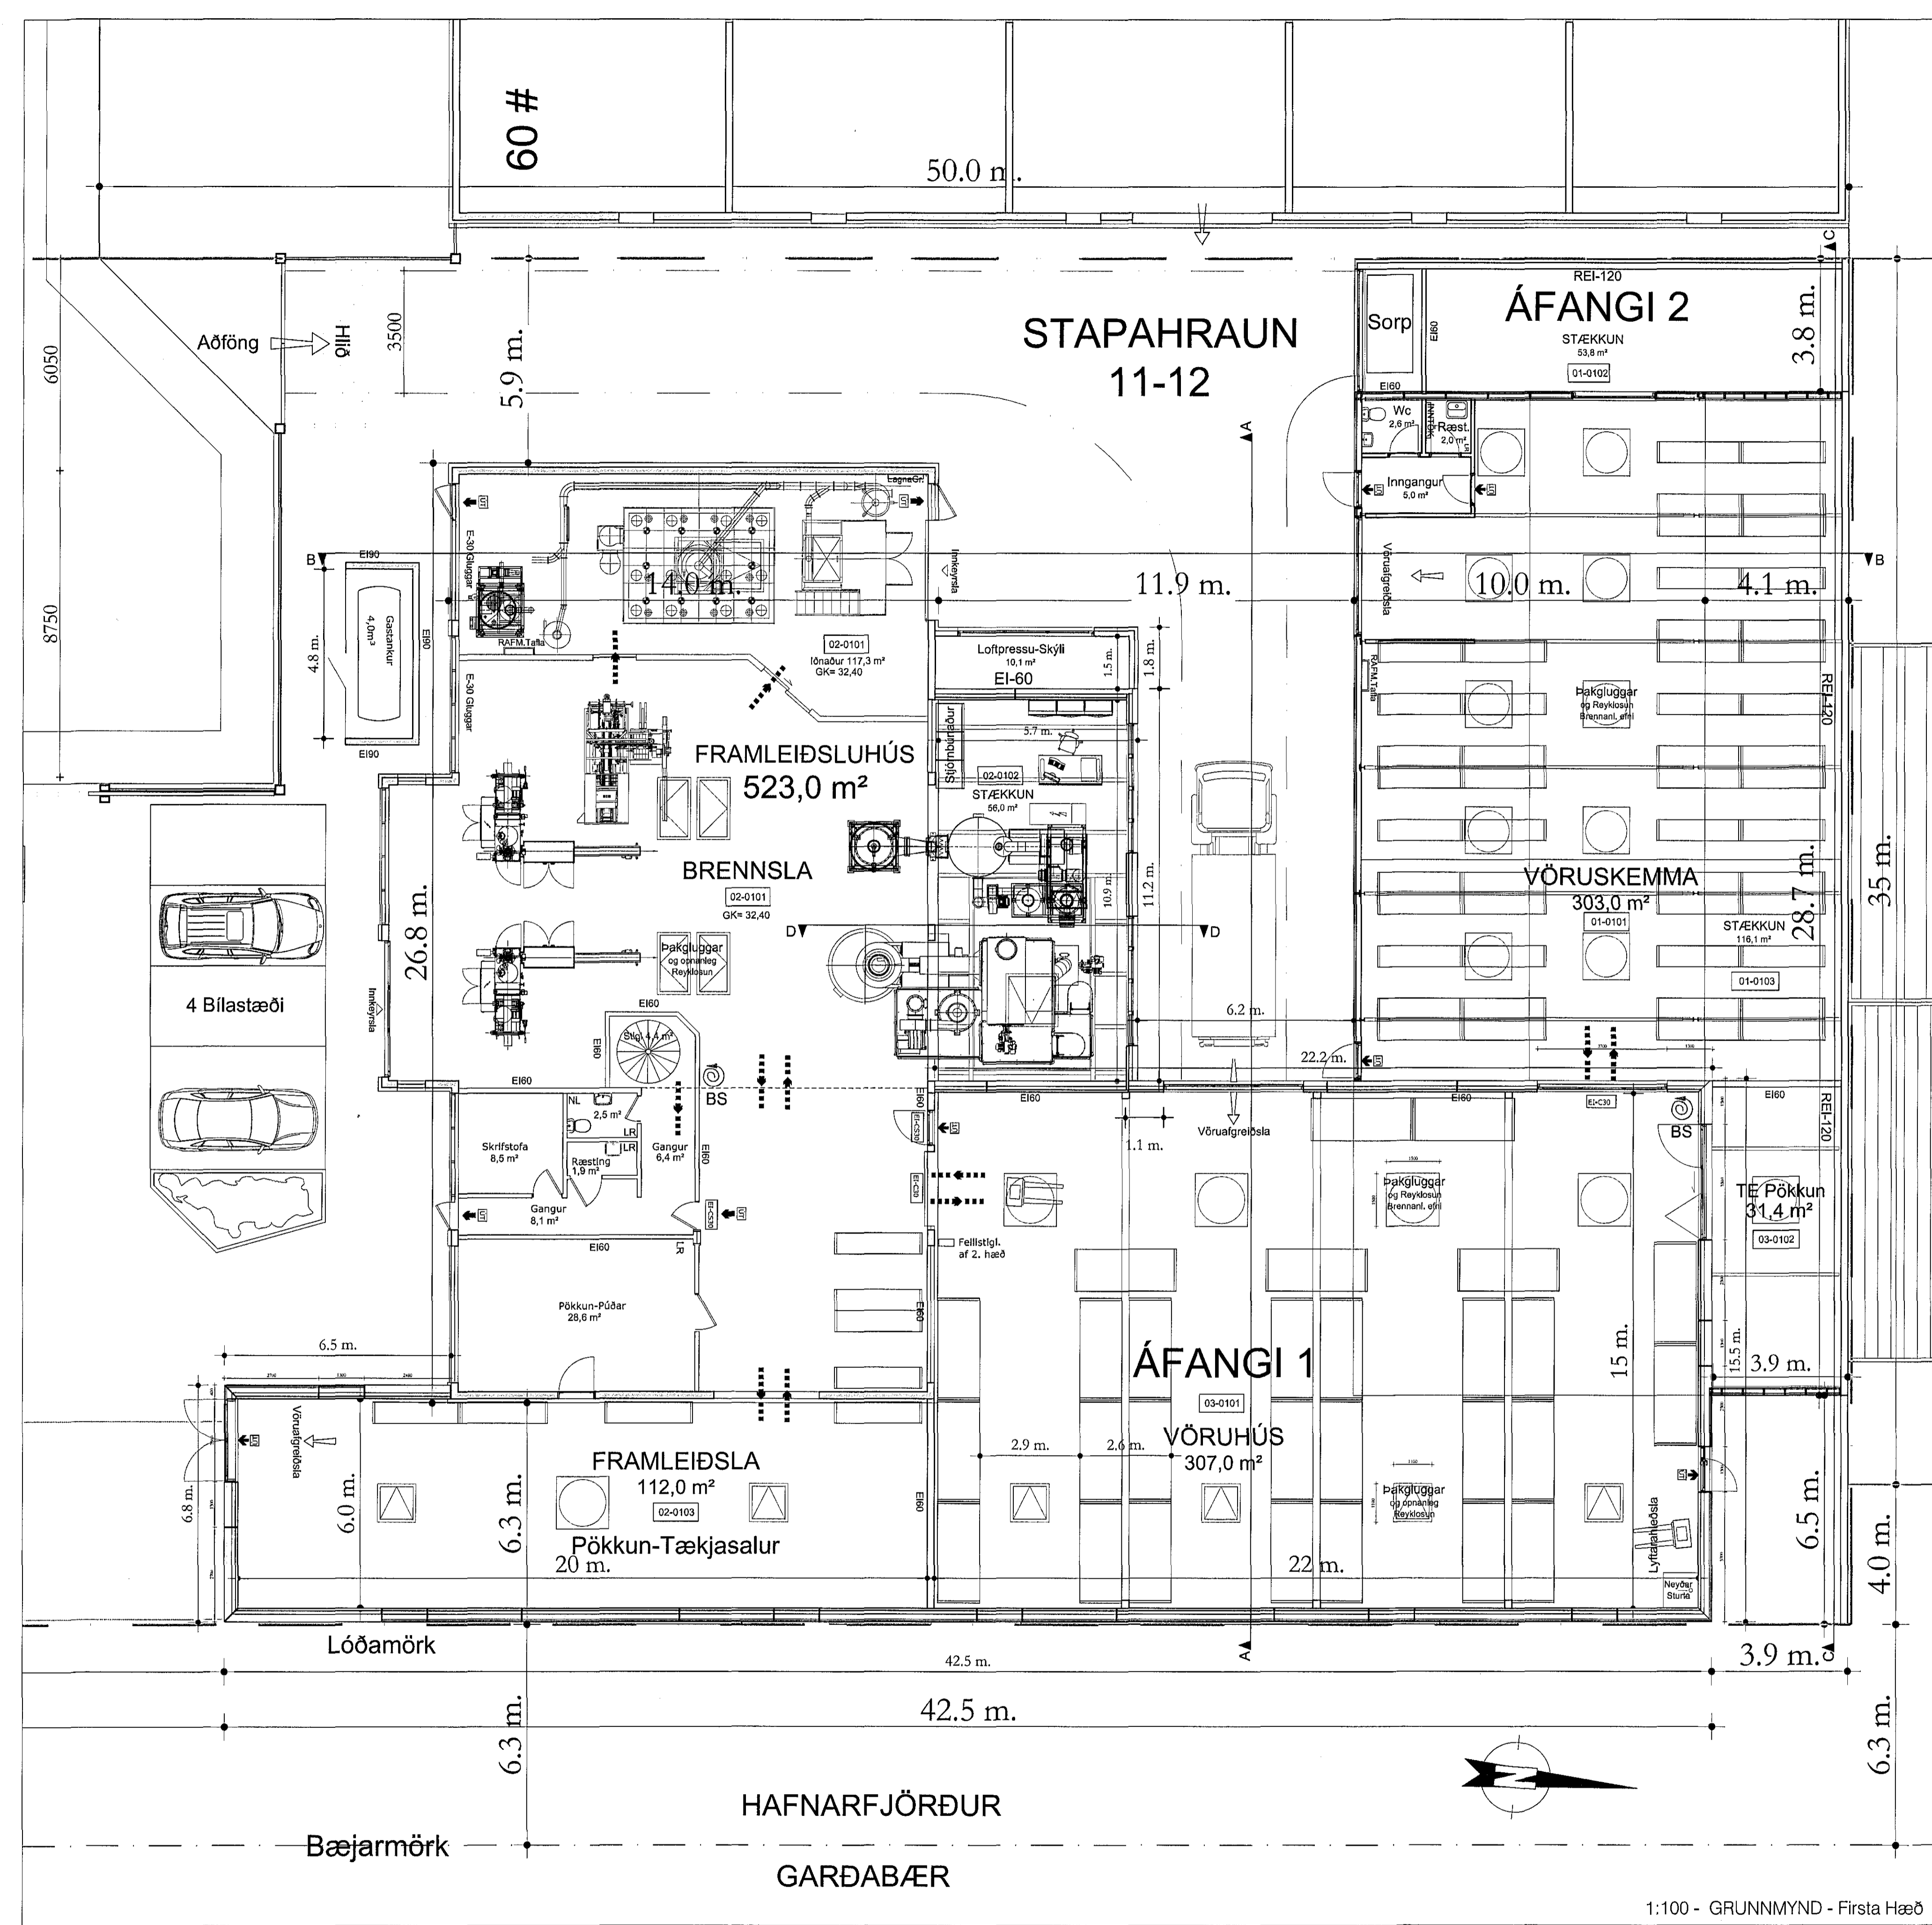


1:100 - GRUNNMÝND - Fírsta Hæð

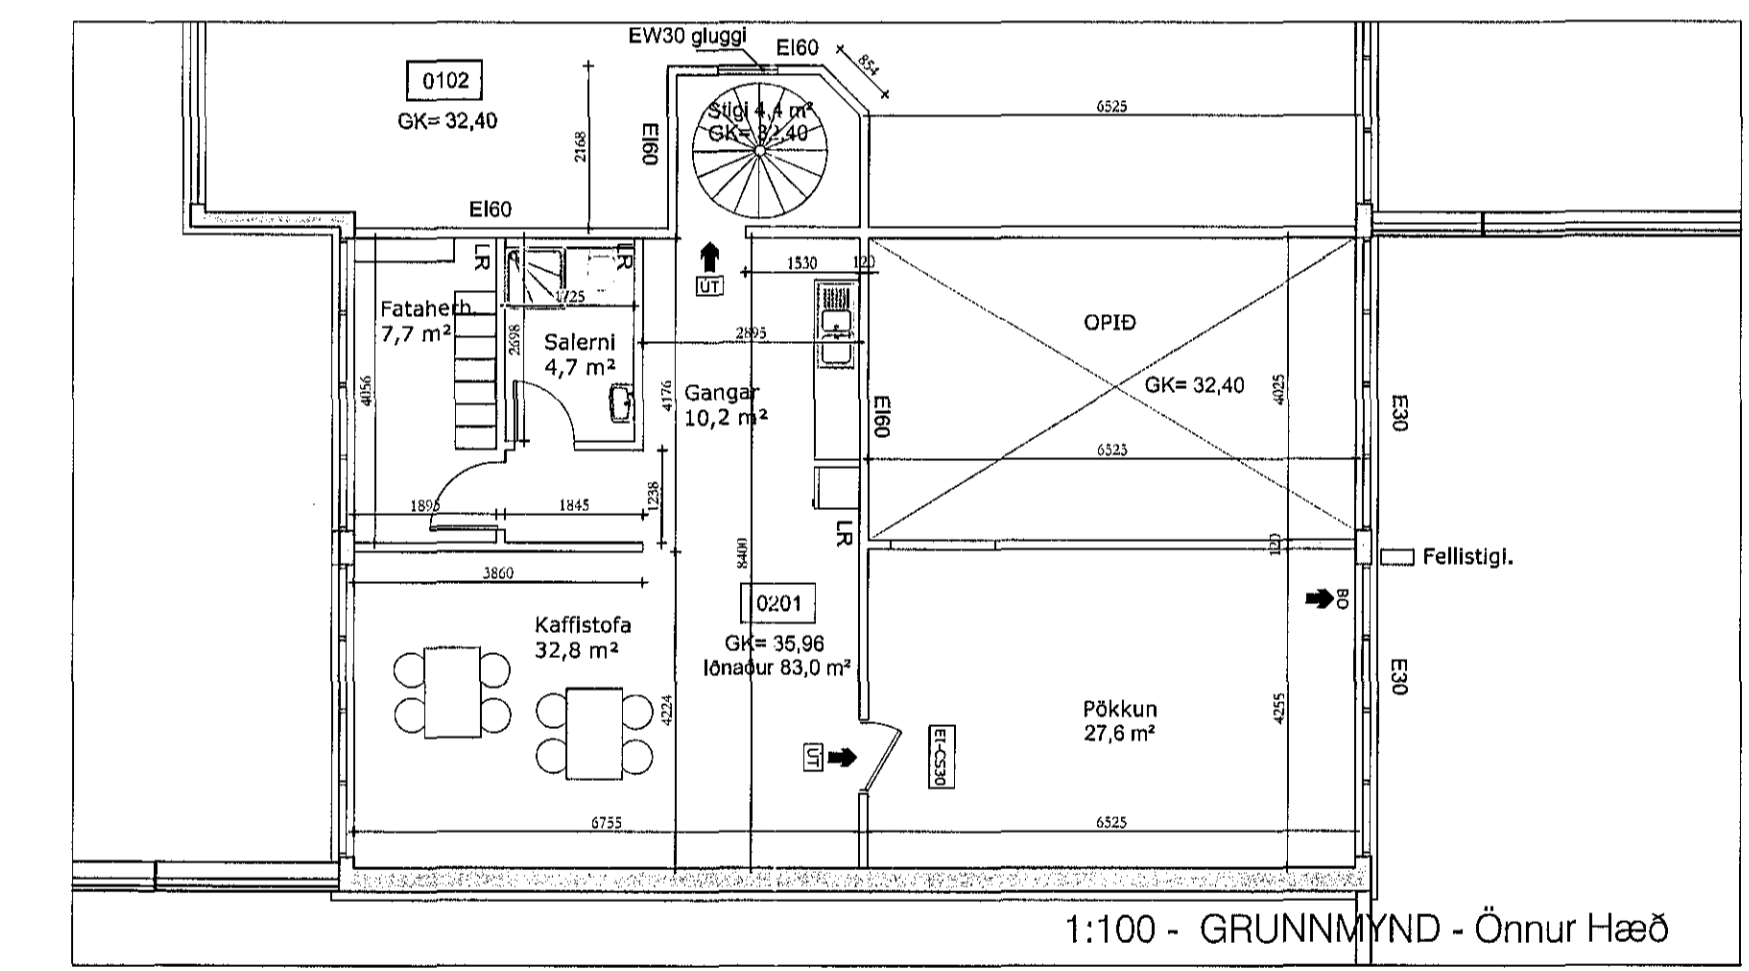

1:100 - GRUNNMÝND - Önnur Hæð

Verkefni:	STAPAHAUN #11 - 12
Skýringar á verkefni:	Te & Kaffi - Höfuðstöðvar Verkfangi 1 & 2 - STAPAHAUN #11 Stæðum Framleiðsluhúss og Vöruskemmu Nýtt Vöruhús
Ískráning nr.:	104-A-002 GRUNNMÝND
máv.	1:100
teiknað	IOG
dag.	11.04.'16
brœytt	19.05.'16
verksaup:	KAFFIBRENNSLA & HAFNARFJARÐAR ehf.
lívar@meusurarketkar.is	
Hafnarstræti 20	
101 Reykjavík	
Sími: 5511-065	Ivar Örn Guðmundsson arkitekt f.él. nr. 130985 3489
<small>Ógildir höfundaréttir. HÖFUNDARNAMNIÐ ER EKKI SKILYRÐ. TÖLVAÐA MÖGULIGT ER EKKI AÐ SKILJA HÖFUNDARAÐSTYRÐIÐ.</small>	

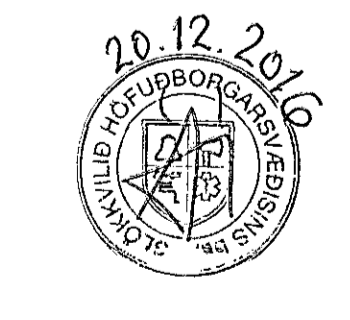

Óskar Þorsteinsson
2016-12-19 13:29:10

