


Rík. 15
1807/162

Samþykkt þann
20. júlí 2016
Byggingafulltrúinn *[Signature]*

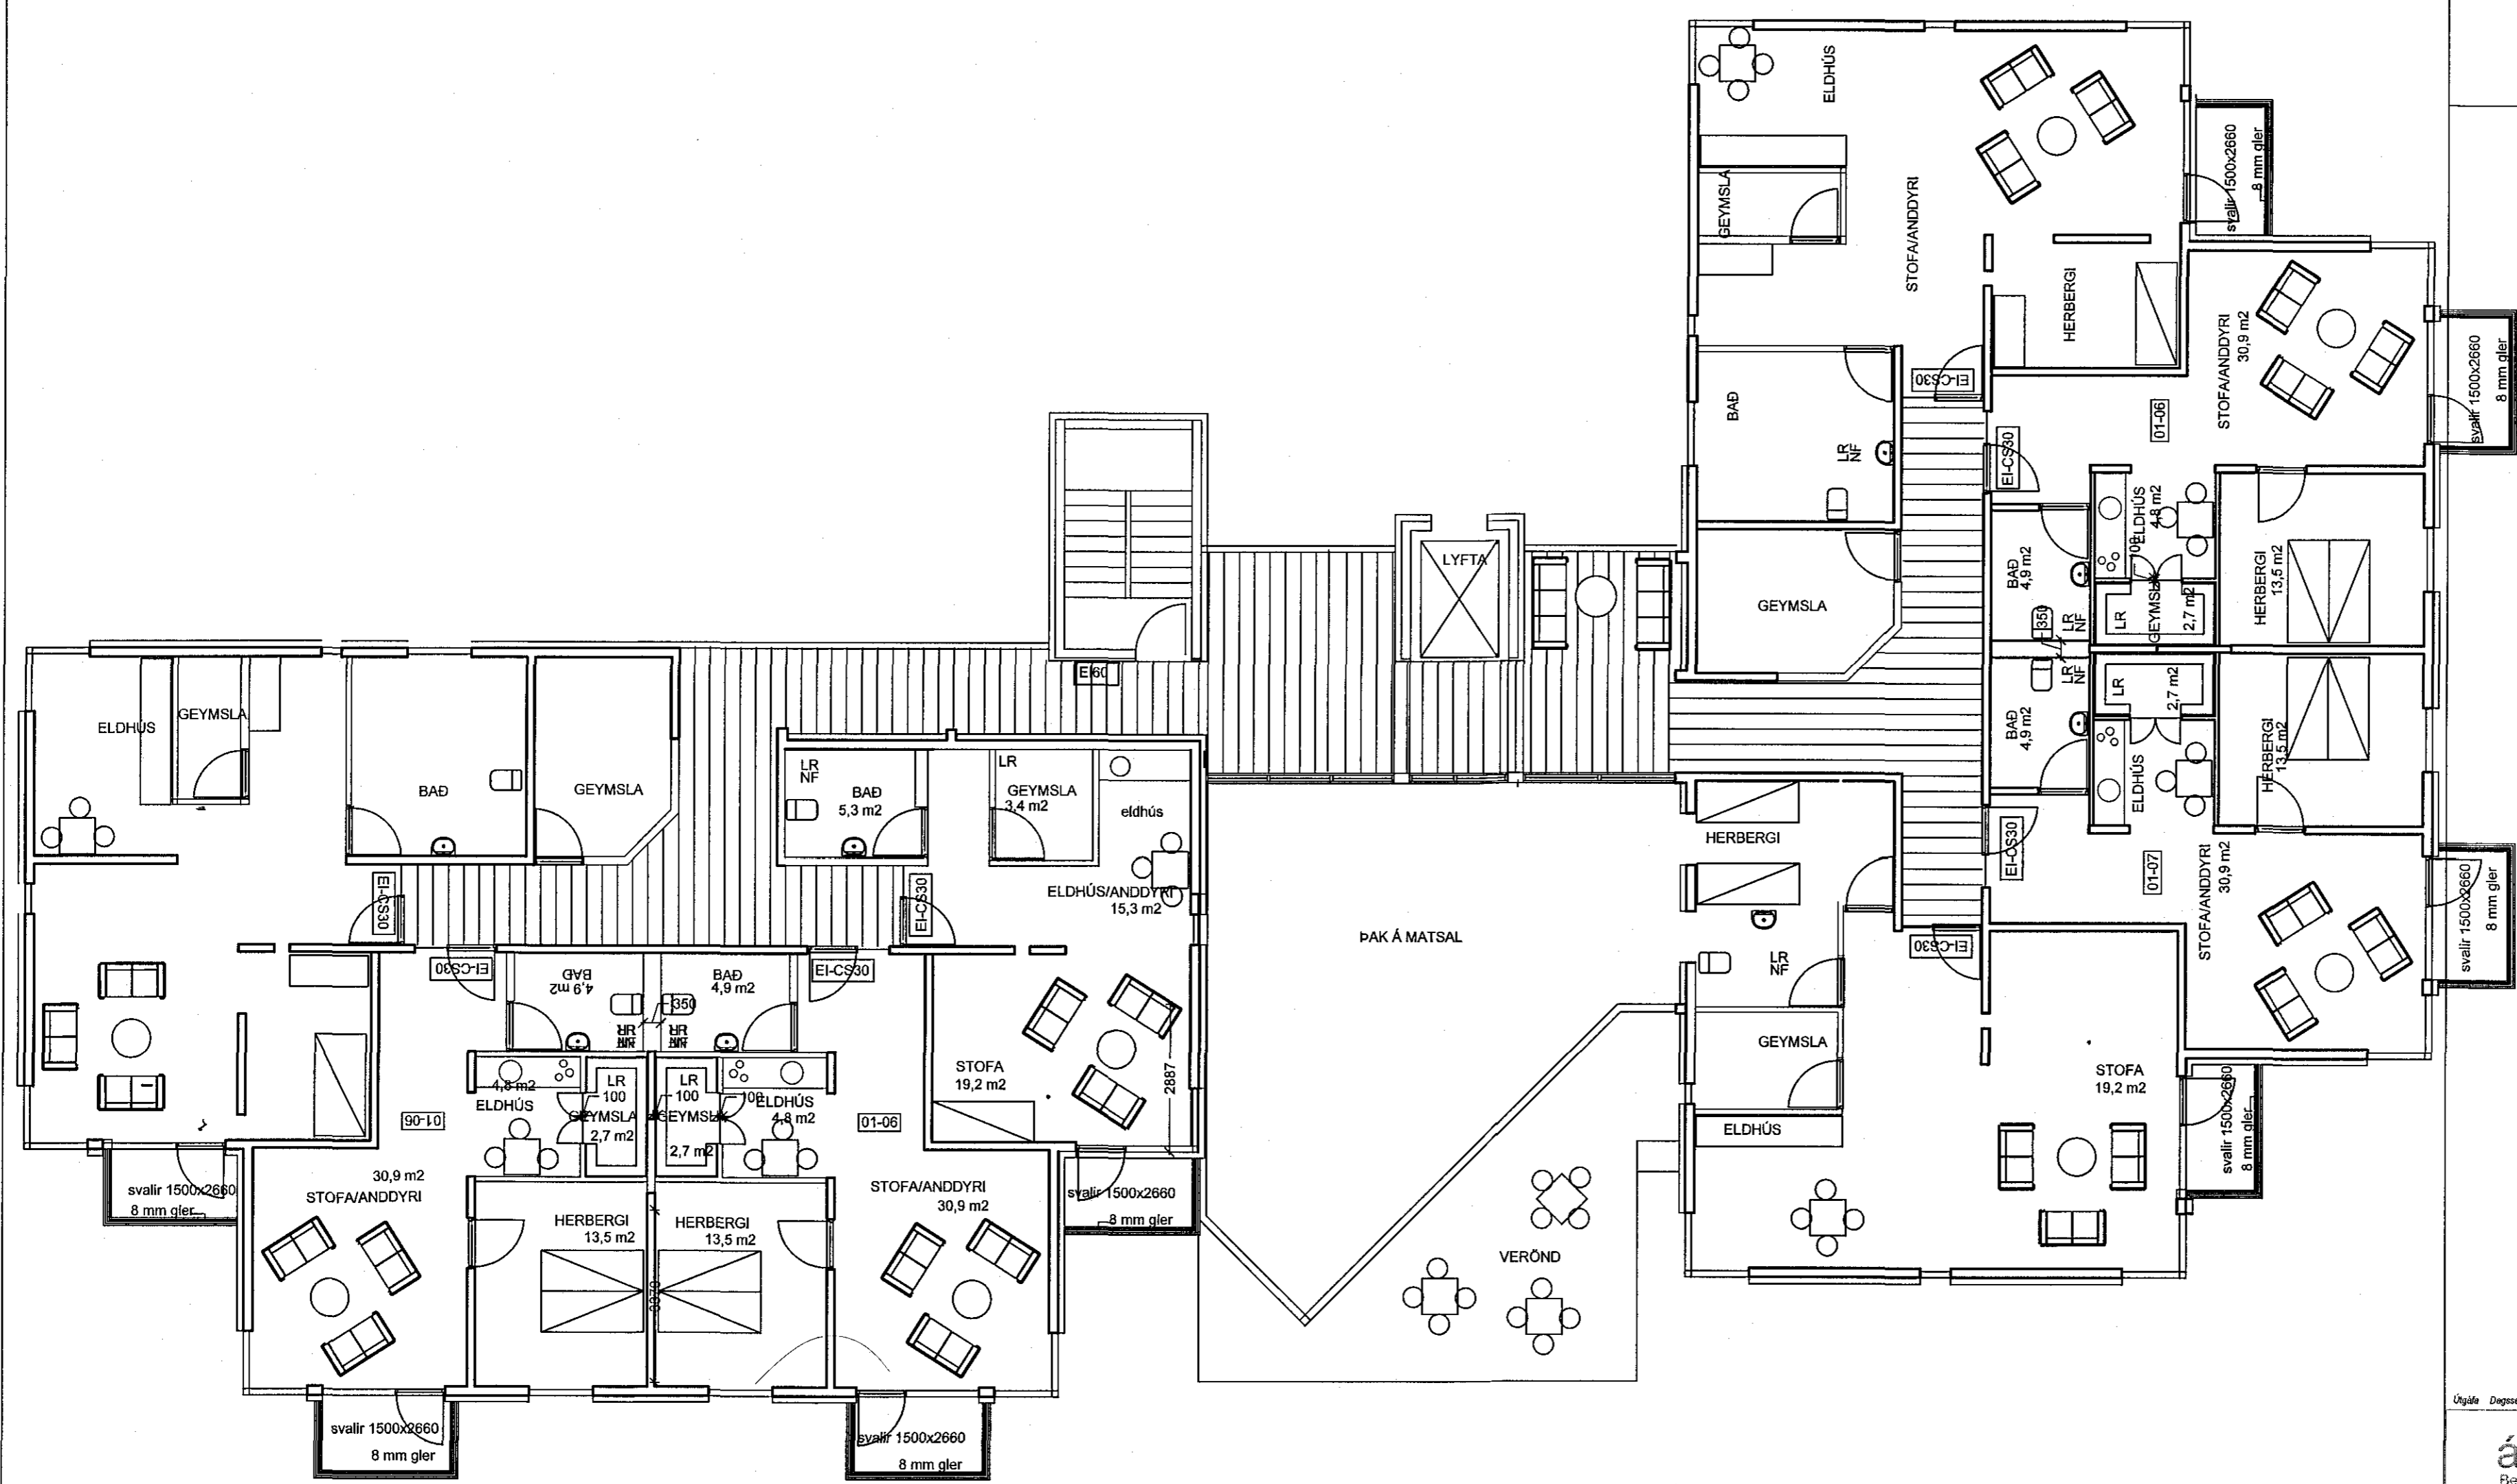

GRUNNMYND 2,3, og4 hæð og5.

Útgáfa: *[Signature]* Dagsetning: *[Signature]* Lýsing: *[Signature]* Teiknad af: Samþykkt

á stofunni arkitektar
Bergstaðastræti 10. Rvk. Sími: 551 1480. Stofan@stofunni.is

Finnur Björgvinsson, arkitekt FAI *[Signature]* KT: 180946-3069
Hilmar Þór Björnsson, arkitekt FAI KT: 280845-3109

Verkheiti: **SÓLVANGSVEGUR 1**
Gustokun á svölum

Skýring: **Grunnmynd 2-3 og4 hæð og 5.**

Dagsetning: 07..06.2016
Kvart: 1:100
Hamnað/teiknað:
Samþykkt
Kennitala: 660589-1399

Síð: 2/10-vertíð: 26 Sólvangsvegur-brýfing DúðalGustokun á svölum 10.06.2016.dag

Verknúmer: 10-26 Teiknúmer: A-002 Útgáfa: