


2. hæð 1:100

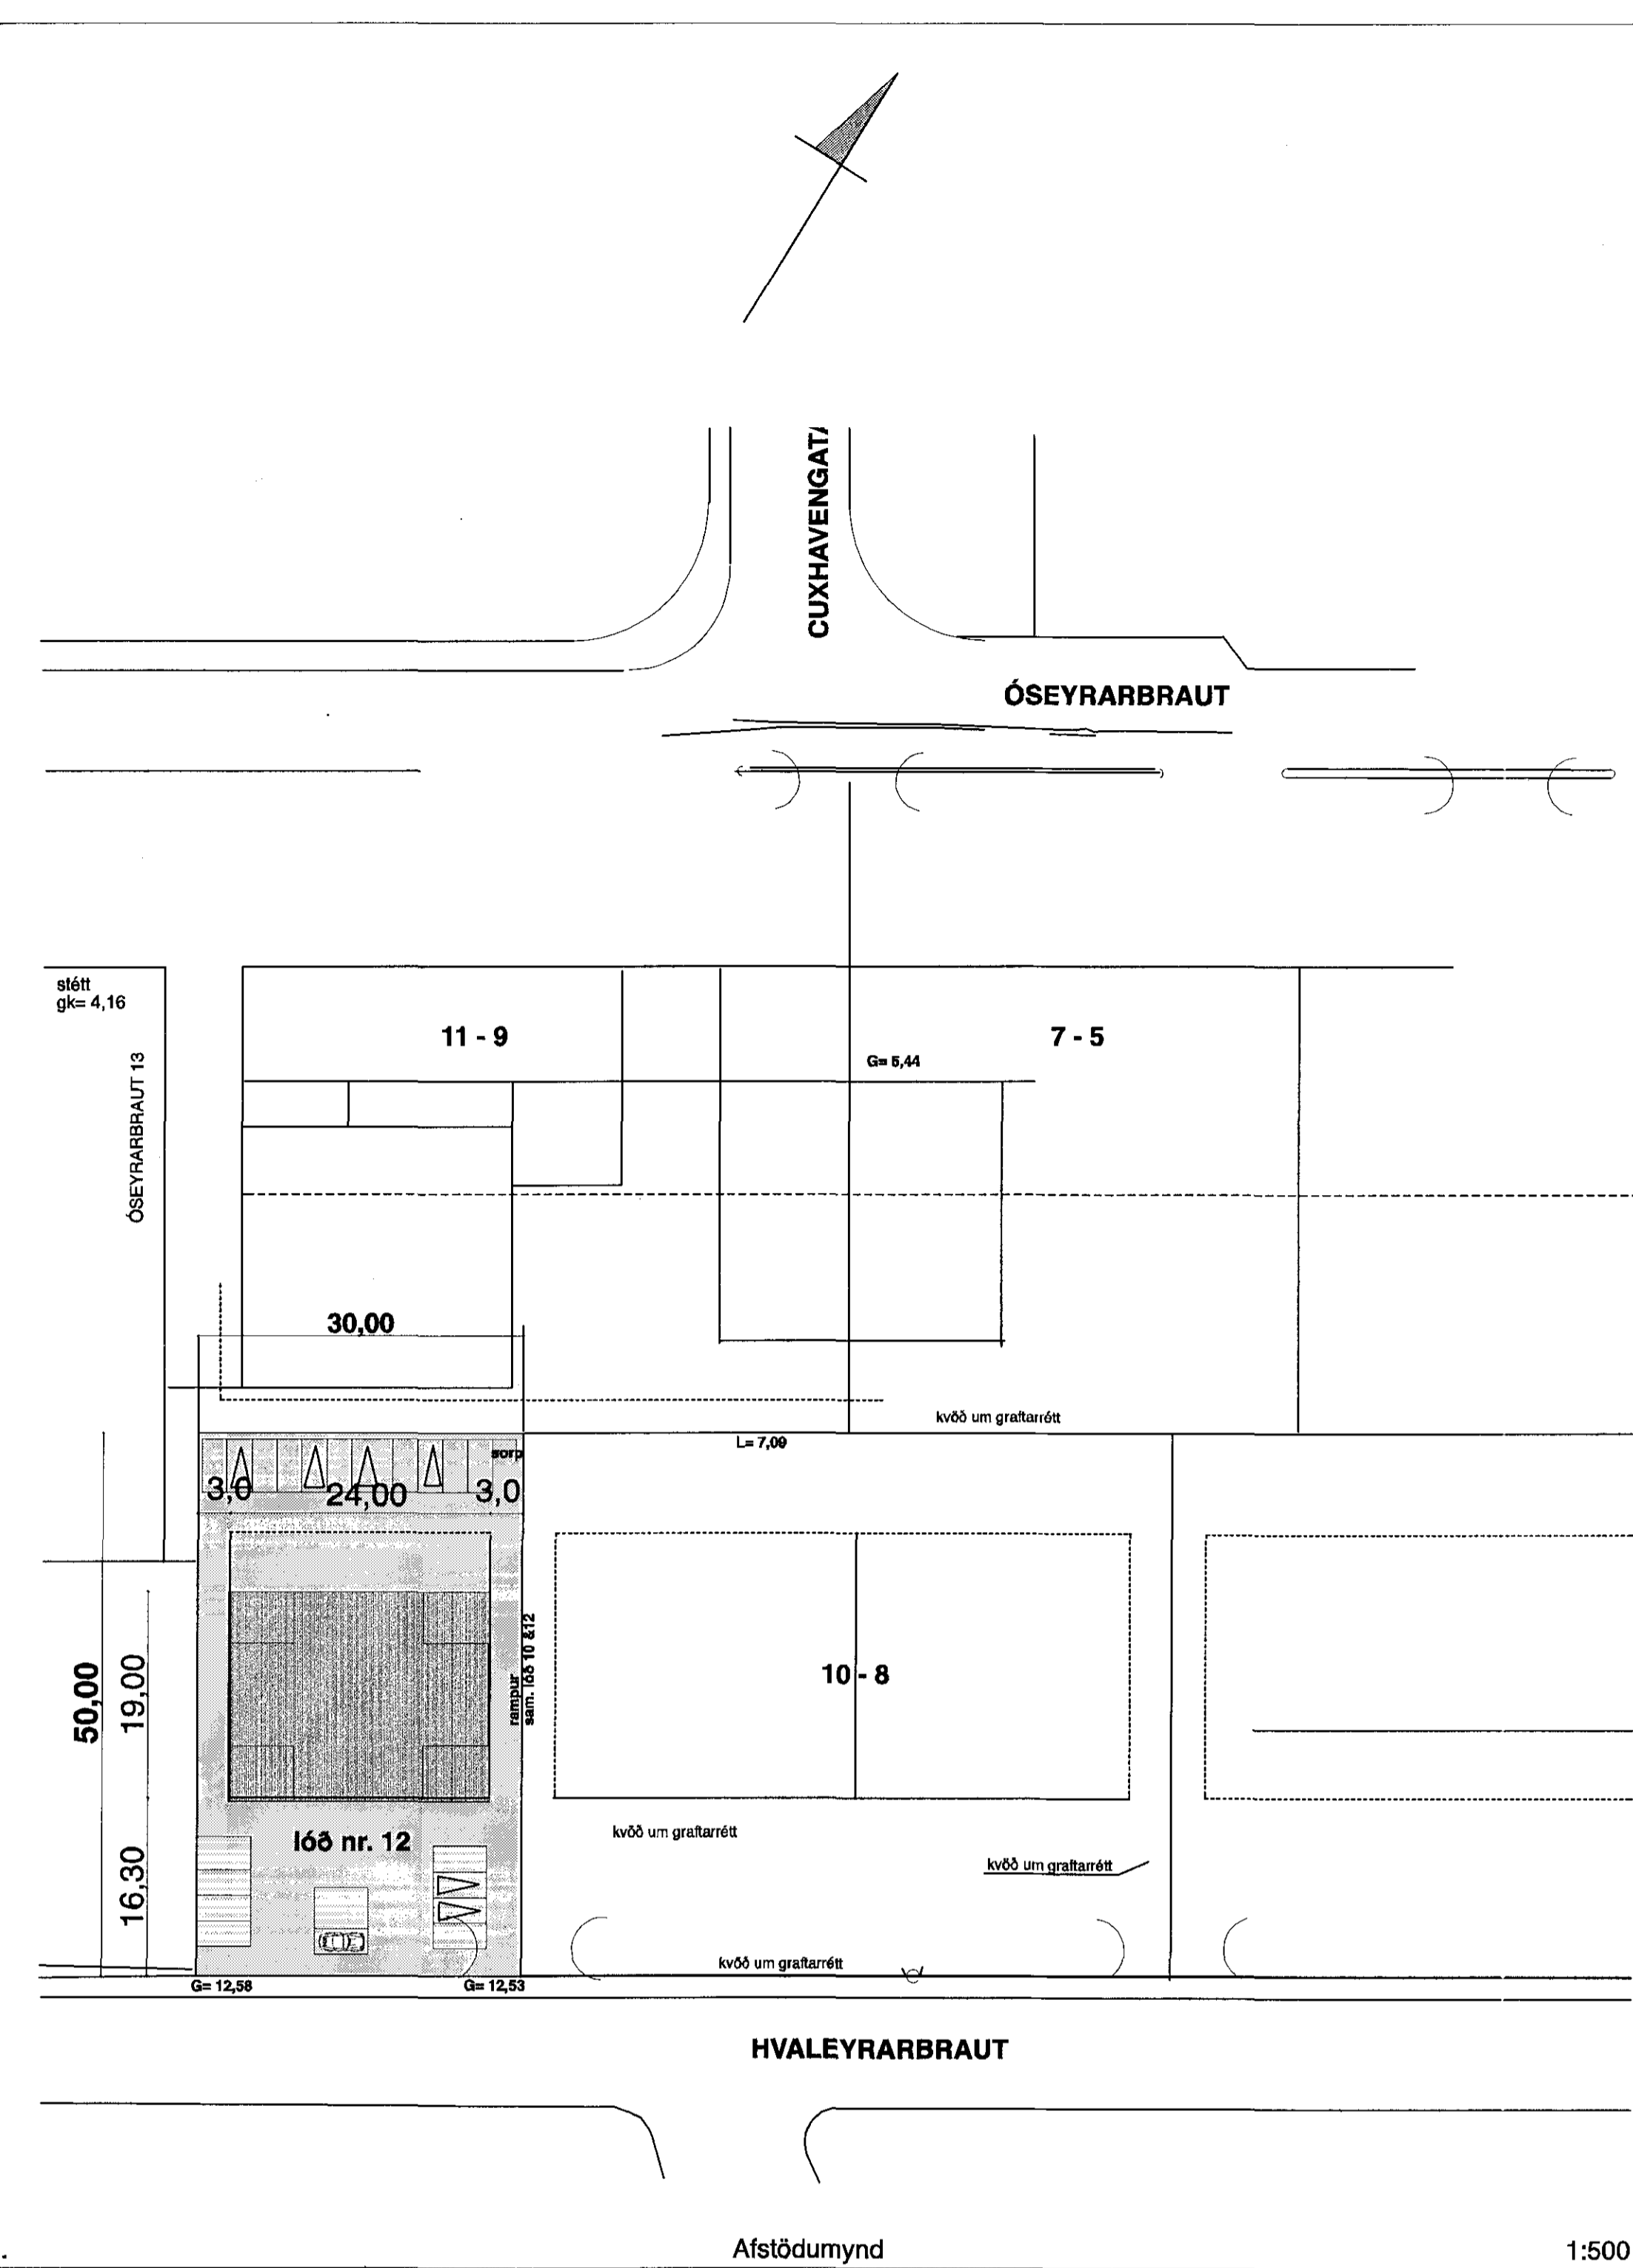

0. Afstöðumynd 1:500

Úr Gildi

Númer	Dags	Skýringar breytingar	Br. af
01	05/09/16*	Frekari frágangur teikninga.	3G
01	05/01/17*	Frekari frágangur teikninga, v/ eldvarnarmál í samv. Aðgát ehf	3G
01	17/01/17*	Frekari frágangur teikninga, v/ eldvarnarmál í samv. Aðgát ehf	3G

TEIKNISTOFAN	Verkefni	HVALEYRARBRAUT 12
KVARDI		HAFNARFIRÐI
		IBNADARLAGER OG VERSLUNARHÚS
		Heiti teikningar
		GRUNNMÝND 2. HÆÐ, AFSTÖÐUMÝND
		Útgáfa nr 01
Kvardi.	1 : 100 1: 500	Verk. nr. 2016/17-17
Dags.	12. ÁGÚST 2016	Dags br. 17. JAN. 2017
Hönnun.	3G	Teikn. nr.
Teikn.	3G.	A-2
Teiknistofan Kvarði ehf, Hringbraut 17, 220 Hafnarfirði		
kt. 700713-0400 s. 535-2020 gam. 851-2628		
póstf. kvardi@kvardi.is, www.kvardi.is		
Gísli G. Gunnarsson bfi, kt. 020649-2409		
Áritun hönnuðar.		Dags. áritunar.

