



161116 1611232

Samþykkt þann
18. jan. 2017
Byggingatulltrúnaðurinn

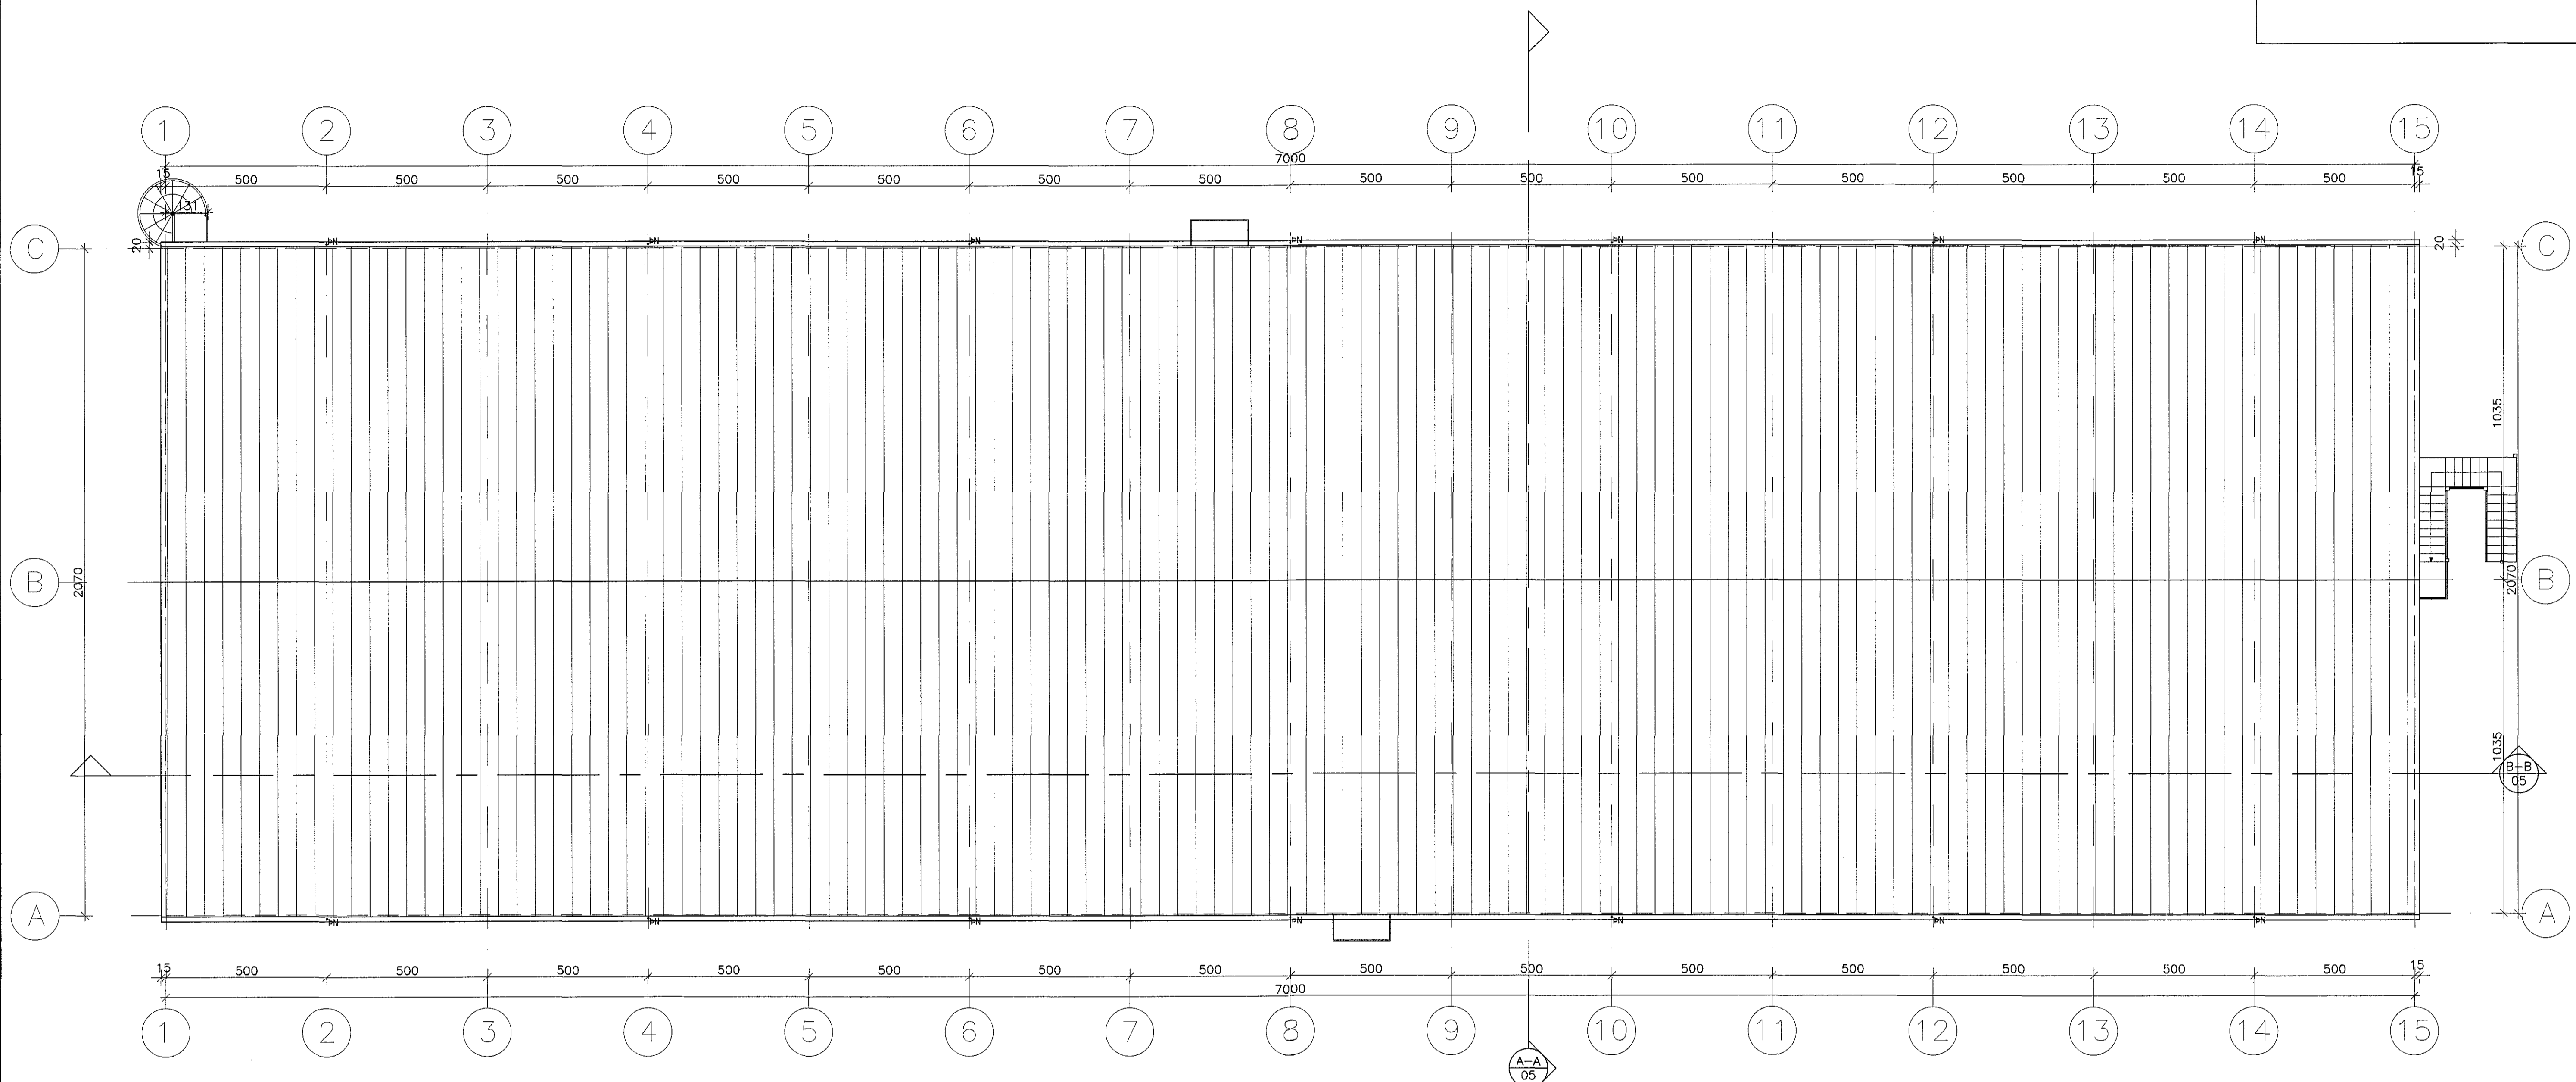

ÞAKMYND
1:100

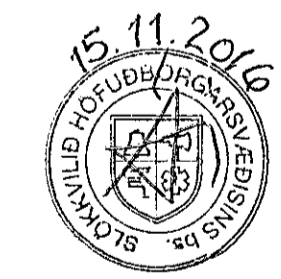

2016-11-04 13:25:01

BREYTT			
1)	10.03.08	Speglun rýma, langveggur og gluggar	DK
2)	25.04.12	Innra skipulagi breytt	DK
3)	27.10.16	Innra skipulagi og flötaleið breytt	DK
Steinhella 14			
221, Hafnarfirði			
NITT TILMÆNINGAR ÞAKMYND			SVAR 1:100
VERNDI DKK	TEKNI DAG	VERNDI A-097	STOFNUN 03
SÁMÞYKKT <i>David P. Pósson</i>			DATE 15.01.2007
TEIKNISTOFAN H.R. ehf Húsnæðingingar og ráðgjöf Davíð Karl Karlsson Byggingafræðingur BFI Næfurdás 2, 110 Reykjavík			TEIKN. NÚM. 04
			SLM/567 6111 FAX: 567 6111 E-MAIL: dak@hrnet.is KT: 23126-2529