



Lóð = 6967,5m<sup>2</sup>

Óhrætt hraun.

Óhrætt hraun.

1


Geymslunými. -- Hjóli og Vagnar.  
Hús. Nr. 3

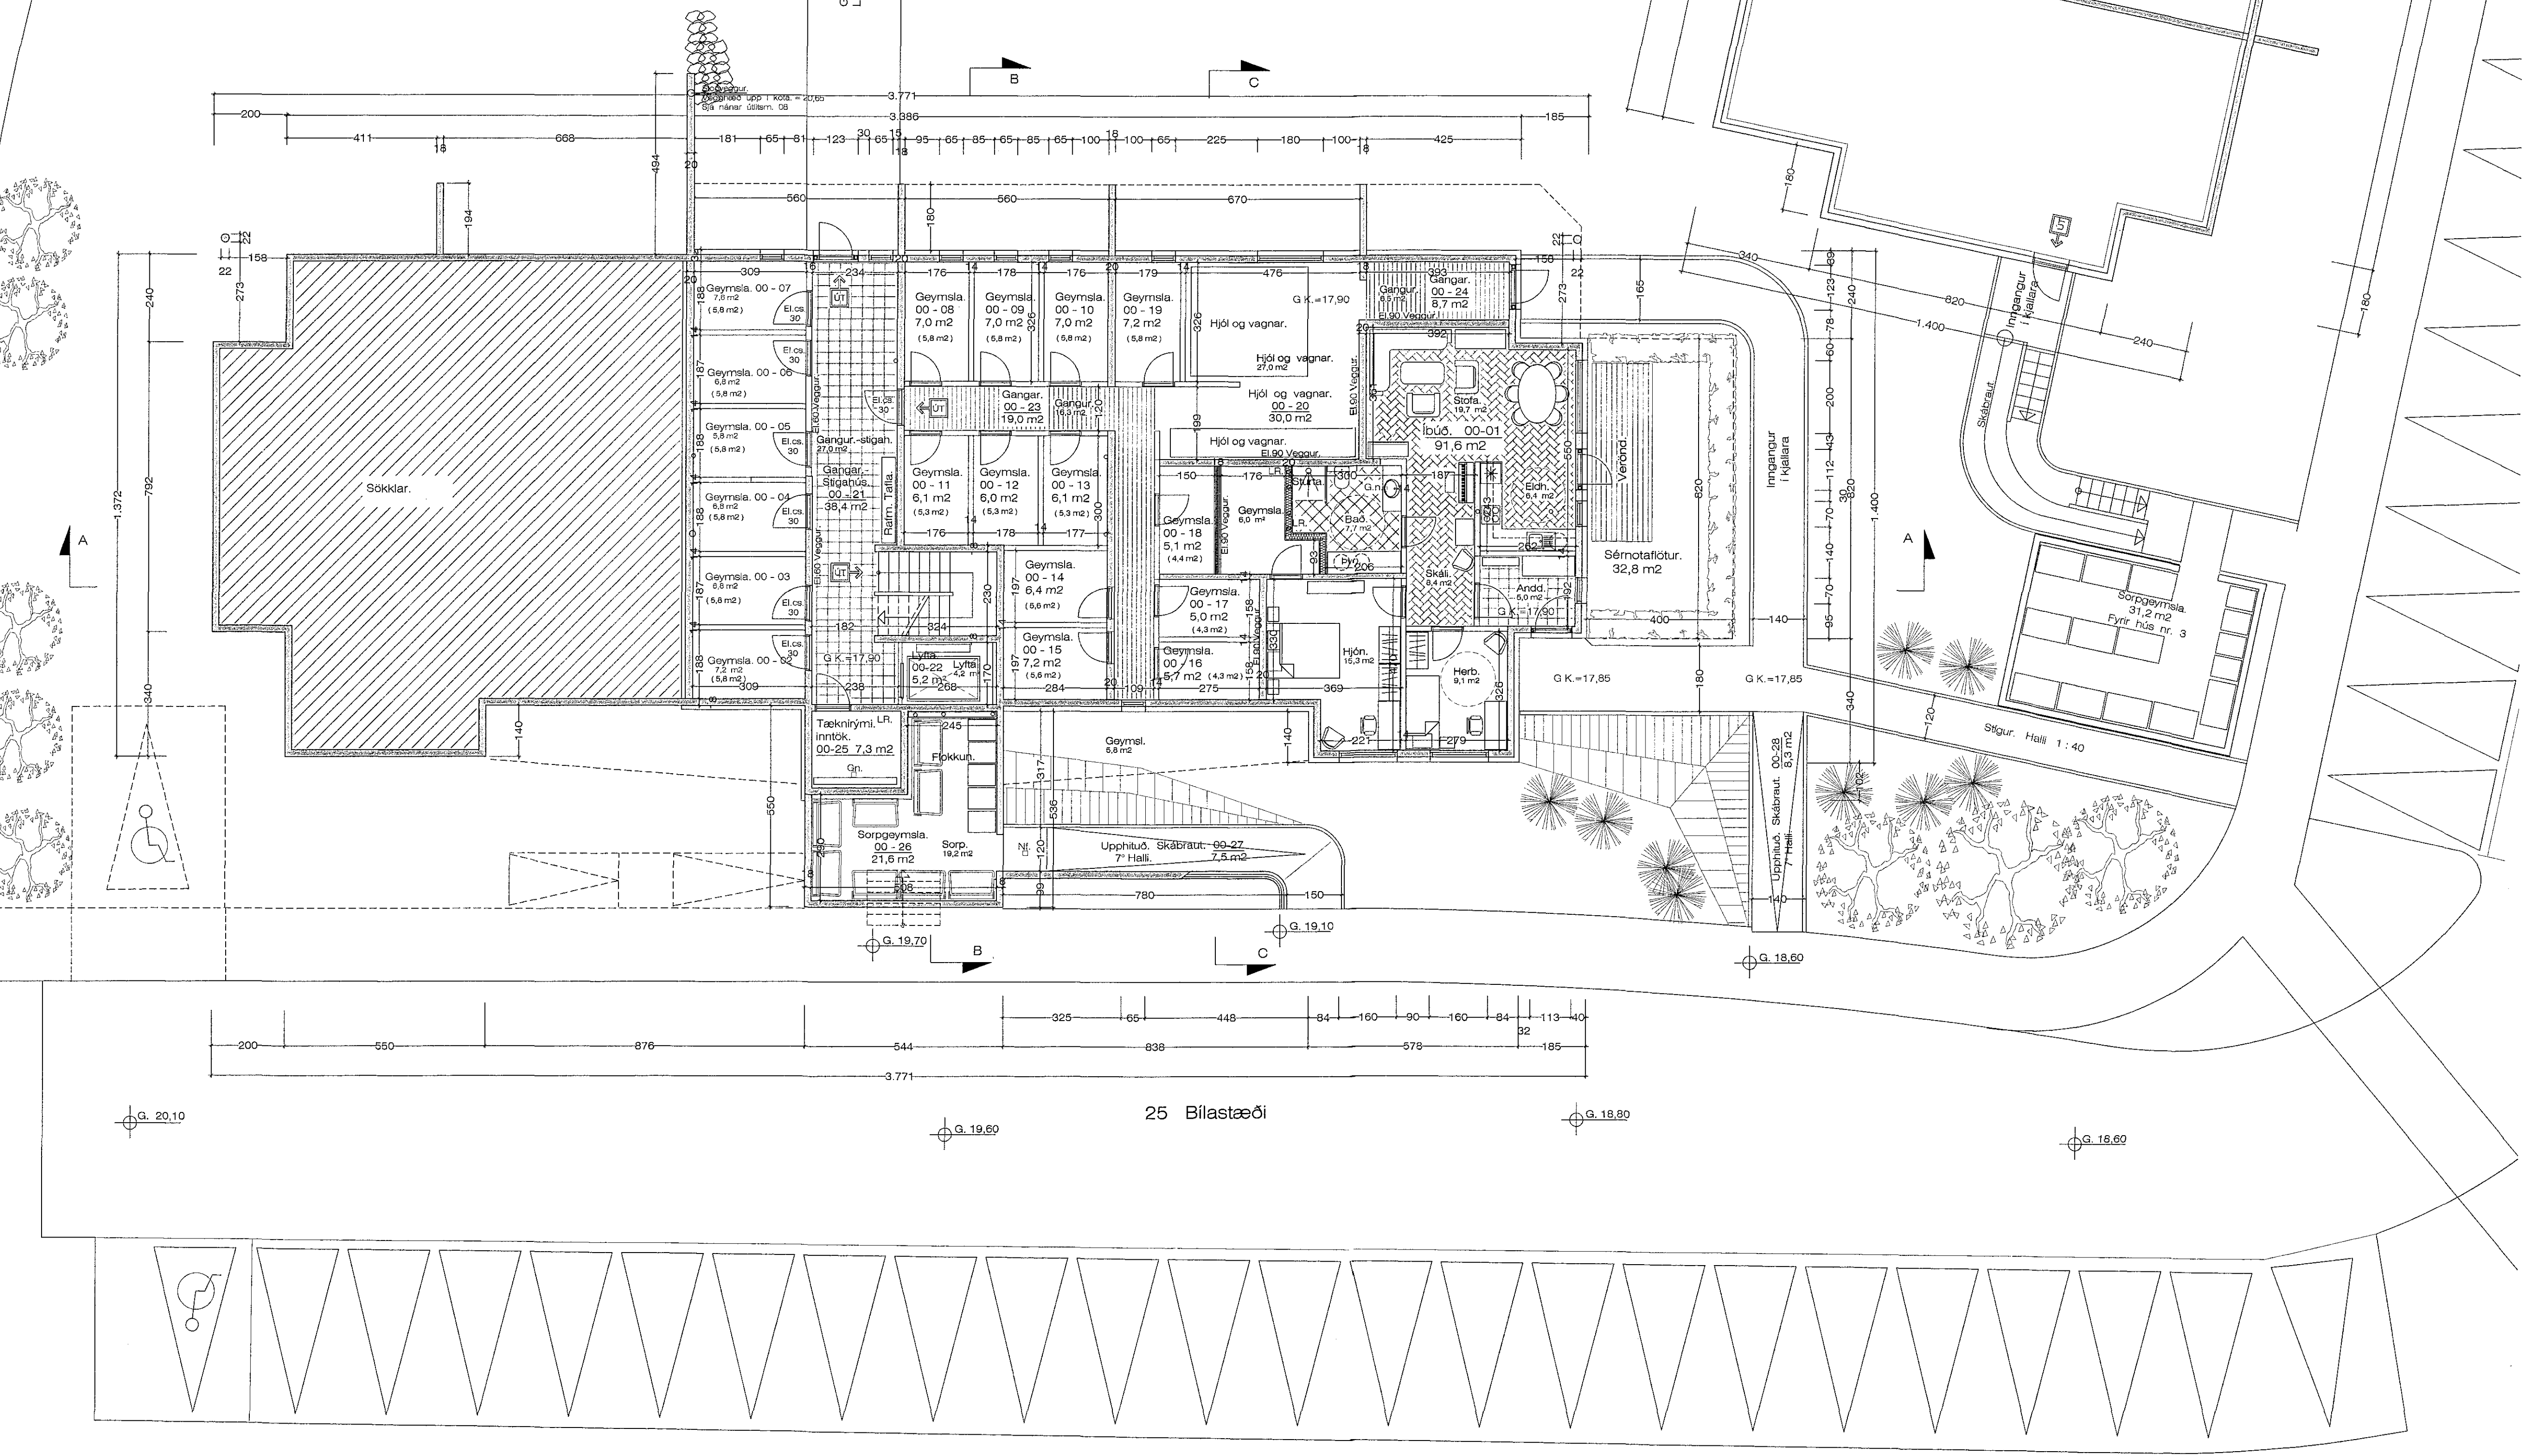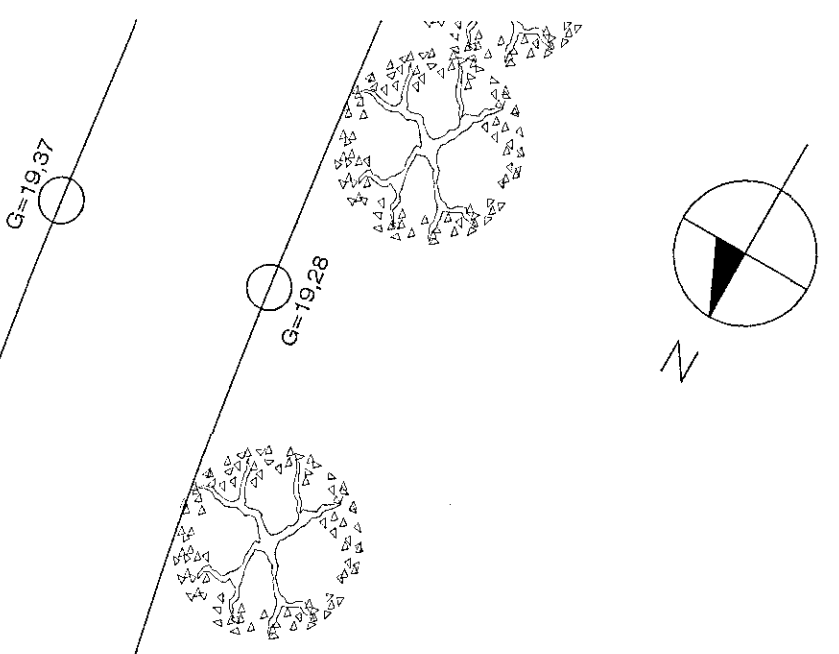

Grunnmynd Kjallara. 1 : 100 Stærð. = 318,0 m<sup>2</sup>

Einivellir 1 Hafnarfirði. Grunnmynd.

VEIK. NR. 352  
TEIKN. NR. 02  
DAGS. 19.-7.-2016 MÁL. 1:100  
BREYTT.  
JÓN GUÐMUNDSSON ARKITEKT  
VINNUSTOFA SUDURLANDSBRÁUT 16 REYKJAVÍK  
SÍMI 592 5088

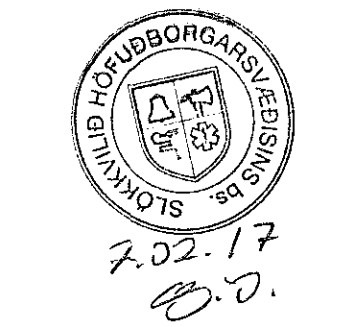

Breytt 30.-1.-2017  
Breytt formi á svölum og betti við stúlu.

JonG 5.2.2017 16:39 Einivellir 1 1902.dwg