NORÐURHELLA 9 HAFNARFIRÐI.

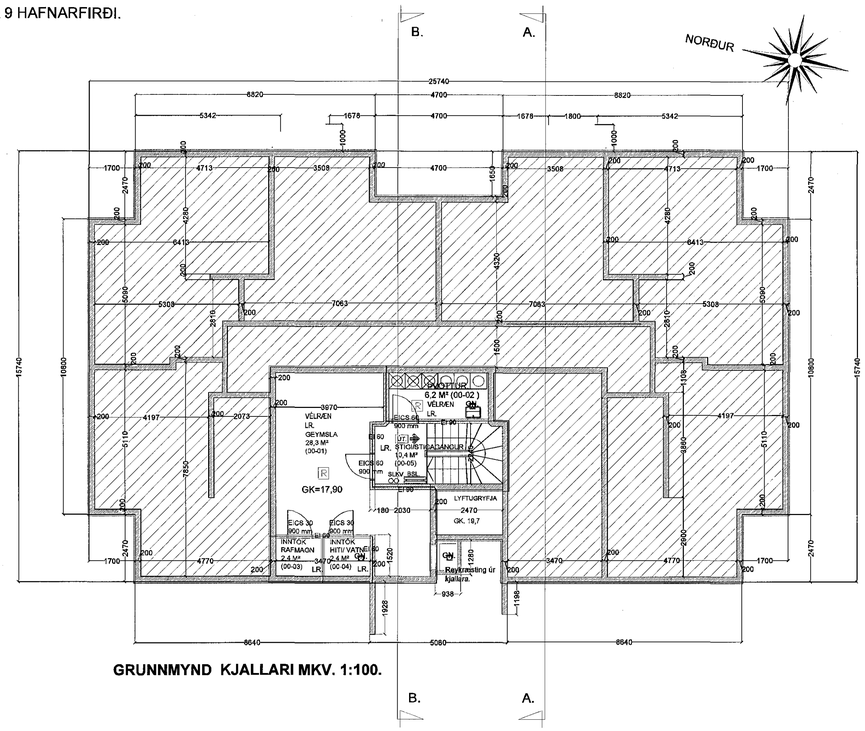

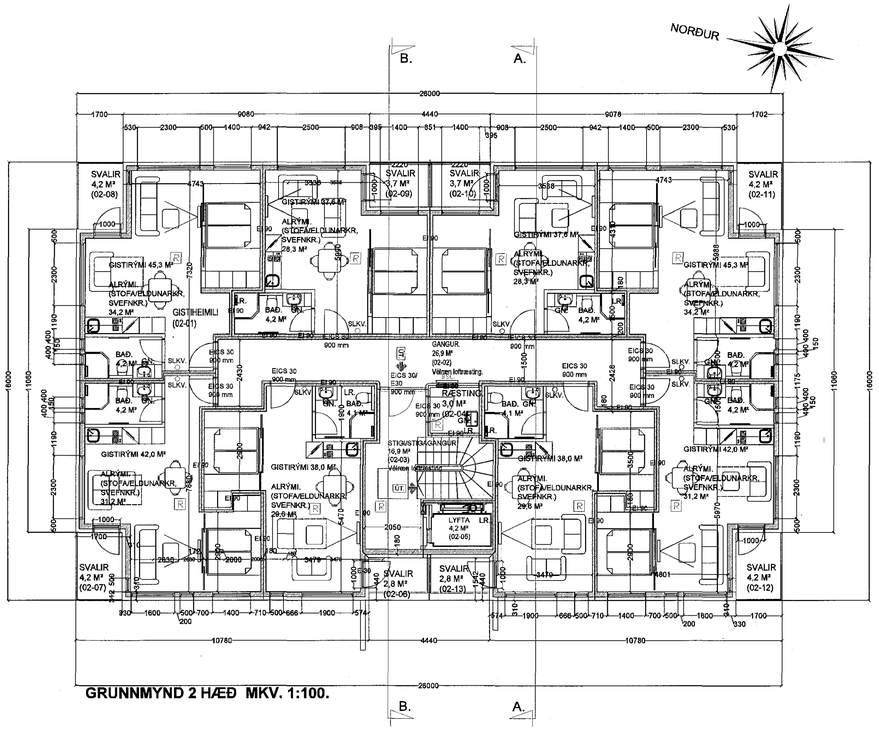

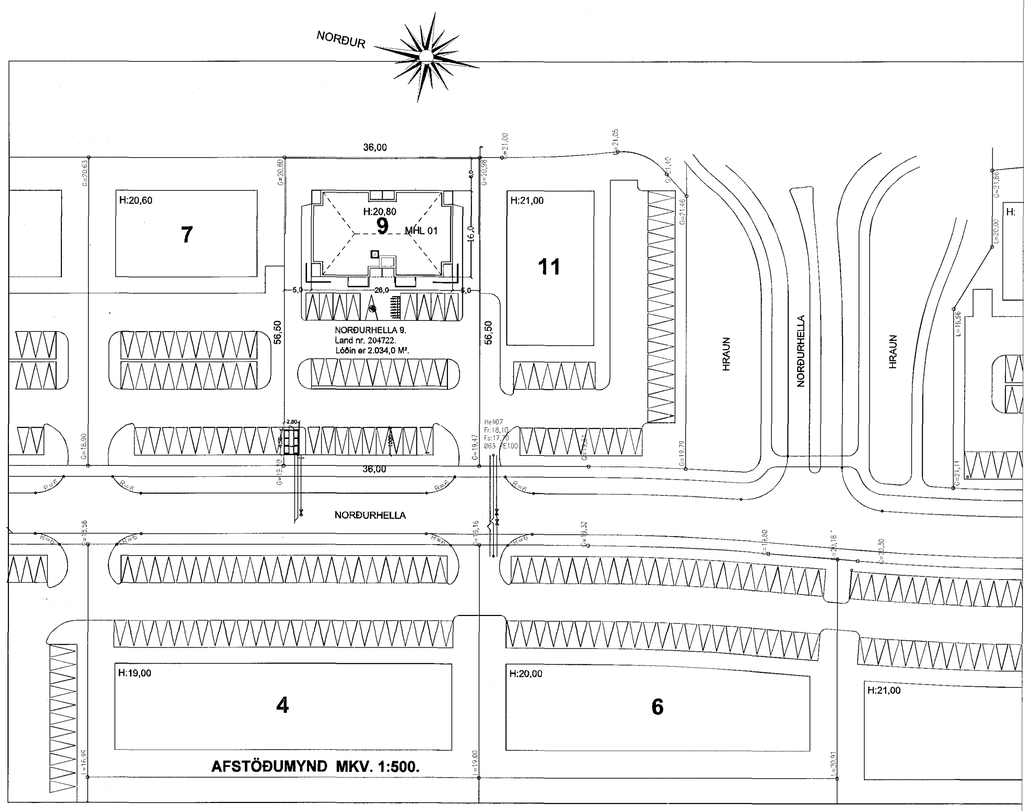

Samþykkt þann
08. mars 2017
Byggingafulltrúinn í Hafnarfirði

Tákn teikninga:

REI-60 táknar brunamótstöðu viðkomandi byggingar hluta.

REI-90 táknar brunamótstöðu viðkomandi byggingar hluta.

EICS-30/60 táknar brunamótstöðu viðkomandi byggingar hluta.

R táknar reykskynjari.

BO táknar björgunarop.

LR táknar loftræstingu.

GN táknar gólfniðurfall.

! táknar stjórnstöð brunaviðvörunarkerfis.

09.03.2017
HÖFUÐBÚNAÐARSVÆÐIS

Breytingar:

Efni:	Dags. Teikn. Yfirf.

NORÐURHELLA 9 HAFNARFIRÐI.
Landnúmer: 204722

Aðaluppdráttur. Númer. 002.

Efni: Grunnmynd kjallara, grunnmynd 2. hæð. Afstöðumynd.
Mælikvarði: 1 : 100 & 1 : 500.
Frumstærð blaðs: A1
Teiknað: Sig. Þ. Verk nr: 00316
Yfirfarið: Sig. Þ. Teikn. nr: 002
Dagsetning útgáfu: 11-11-2016 Endursk:

STH. teiknistofan ehf.
Strandgötu 11.
220 Hafnarfirði.
kt. 510298-2769.
Sími 5651510.
teiknistofan@simnet.is.

Árítun aðalhönnuðar.
7/3/17

Sigurður Þorvarðarson byggingafræðingur bfl. kt. 141250-4189.