


REYKJAVÍKURVEGUR

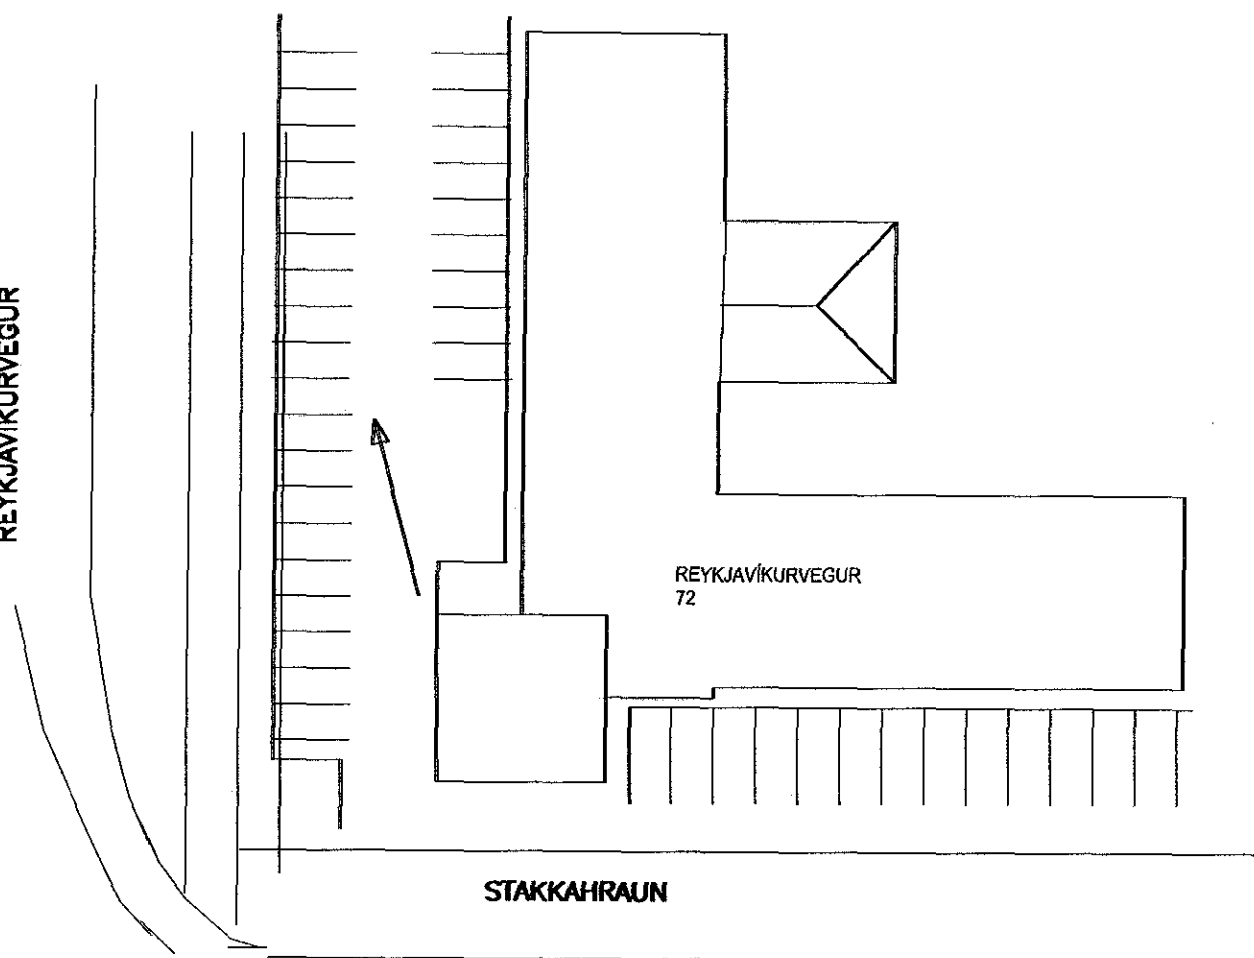

AFSTÖÐUMYND 1:500

HÚSIÐ REYKJAVÍKURVEGUR 72 ER UPPHAFLEGA TEIKNAD AF KJARTANI SVEINSSYNI. HÚSIÐ VAR SÍÐAST BREYTT SAMKVÆMT TEIKNINGU ERLENDAR ÁRNA HJÁLMARSSONAR OG HJÁLMAR ARNARS GUÐMARSSONAR SAMÞYKKT AF BYGGINGAR FULLTRÚA 28.11.2007.

BREYTINGAR NÁ AÐEINS TIL BREYTS INNRA SKIPULAGS Á MÓTTÖKU OG BAR. AÐ ÖÐRU LEYTI ER VÍSAD Í TEIKNINGAR FRÁ ERLENDI ÁRNA HJÁLMARSSONAR OG HJÁLMAR ARNARS GUÐMARSSONAR

**BREYTINGAR**  
FYRIRHUGAÐAR BREYTINGAR NÁ EINUNGIS TIL 1.HÆÐAR VIÐBYGGINGAR (TURNINUM) UM ER AÐ RÆÐA MINNIHÁTTAR BREYTINGAR Á INNRA FYRIRKOMULAGI MÓTTÖKU OG BARS. NÚVERANDI BAR OG MÓTTAKA VERÐUR RIFINN OG NÝR BAR OG MÓTTAKA SETT UPP Í STAÐ ÞESS. NÚVERANDI TÓSKUGEYMSLA VERÐUR STÆKKUÐ OG SKRIFSTOFA MINNKUÐ. SKILRÚM VERÐUR SETT UPP Á MILLI MÓTÖKUSVÆÐIS OG BARS, SKILRÚMIÐ VERÐUR MEÐ MEIRA EN 80% OPNUN.

**Skýringar**

- GN = Gólfniðurfall
- LR = Loftræsting
- BO = Björgunarop
- SL = Handslökkvitæki
- PK = Póstkassar
- DN = Þakniðurfall
- R = Reykskynjari
- NL = Neyðarljós
- út = Merktur útgangur
- BSL = Brunaslanga
- ! = Stjórnstöð "Brunaviðvörnarkerfi"
- 01.01 = Rýmisnúmer
- ♿ = Bilastæði fyrir fáttaða
- Inntök = Inntök veitna
- ☐ = Fellistigi
- ☐ = Reyklosun

**Brunatákn**

- E160 = Veggir
- E190 = Hæðaskil
- A-E160 = Hurðir
- EI-CS30 = Gluggar

Samþykkt  
08. mars 2017  
Byggingafulltrúinn

**ÚTGÁFUFERILL**

NÚMER:	DAGS:	SKÝRINGAR:	UNNID:

DAGS. SAMRÆM.HÖNNUÐUR

**VERKFRÆÐISTOFA ÍVARSSONAR ehf.**

SÍÐUMÚLA 13  
108 REYKJAVÍK  
SÍMI: 695-4337  
NETFANG: ivar@vha.is  
kt: 540212-2790  
HEIMASÍÐA: www.vha.is

HEITI VERKS:  
**REYKJAVÍKURVEGUR 72  
HAFNARFIRÐI**

HEITI TEIKNINGAR:  
**GRUNNMYND 1.HÆÐAR  
SKÝRINGAR  
AFSTÖÐUMYND**

MKV: 1:100	DAGS. 02.01.2017	VERK NR 17001	
TEIKNAD. Í.H.	YFIRFARIÐ Í.H.	SAMÞYKKT Í.H.	TEIKN.NÚMÉR
DAGS.undirskr. 02.01.2017	NAFN HÖNNUÐAR Ívar Hauksson kt: 110383-5339		

UNDIRSKR.HÖNNUÐAR *Ivar Hauksson* ÚTGÁFA **A**