12.12.16/1611374

Skútahraun 9a

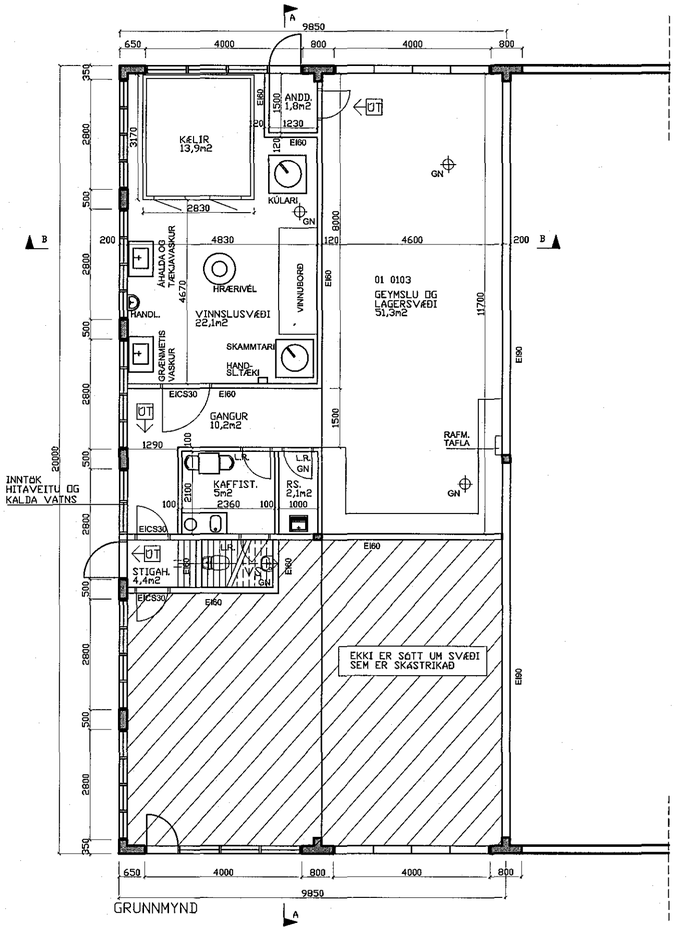

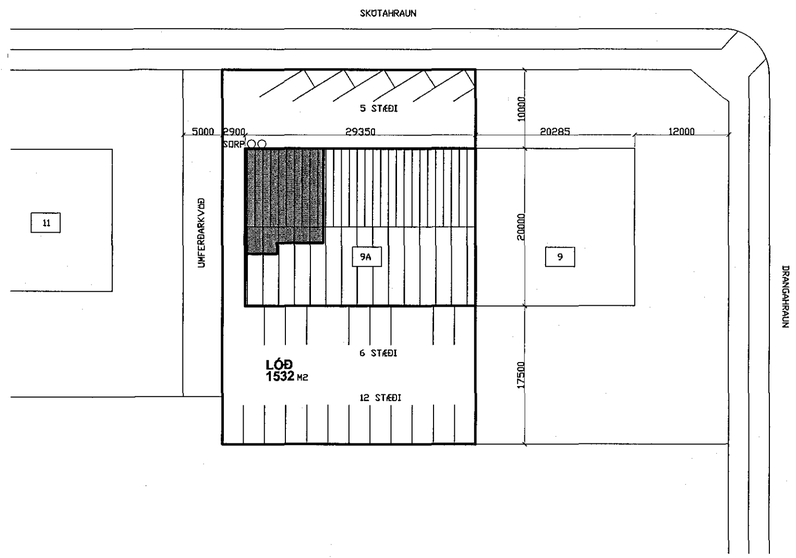

Samþykkt þann
08. mars 2017
Byggingafulltrúinn í Hafnarfirði

SKÚTAHRAUN 9a
Staðgreinir: 1400-1-78100091
Landnúmer: 122243
Stærð 01 0103: 264m2

BYGGINGARLÝSING

Húsið stendur á lóð númer 9a við Sútahraun 9a. Umrædd eign sem þessi umsókn nær til er í norðurenda húss. Húsið er atvinnuhúsnæði á einni hæð með millilofti. Það er steinsteypt, einangrað og klætt bárustáli.
Þak er risþak, klætt bárustáli.

BYGGINGARUMSÓKN

Sótt er um hrávinnsluaðstöðu fyrir Íslensku Flatbökuna.
Vinnslusal með grænmetiskæli sem og geymslu og lagersvæði. Þá er starfsmannaaðstaða salerni inn af því. Gert er ráð fyrir einu starfsgildi, hluta úr degi.
Sorp er í tunnum við austurhlið húss.
Öll lokuð rými verða loftræst vélrænt.
Í eigninni er sjálfvirkt brunaviðvörunarkerfi tengt viðurkenndri vaktstöð.
Klæðningar í flokki 1.
Útiljósum, neyðarlýsingu og reykskynjurum verður komið fyrir á viðeigandi stöðum í eigninni samkvæmt byggingarreglugerð.
kerfi tengt viðurkenndri vaktstöð.

Breyting: Dags: Lýsing:

09.12.2016
HÖFUÐBORGARSVÆÐISINS þb. SLÖKKVILIÐS

ARKITEKTASTOFAN AUSTURVÖLLUR
FLÚÐASEL 66, 109 REYKJAVÍK arkaust@mmedia.is

KRISTJÁN BJARNASON
BYGG.FR, BFÍ s: 698-6930
Kt: 120369-5479

VERKEFNI: **SKÚTAHRAUN 9a HAFNARFIRÐI**

TEIKNING: **GRUNNMYND - AFSTAÐA**

DAGS/TEIKNAÐ: 20.11.2016/ KB | BREYTING:

SIGN:

MÆLIKV:	VERK NR:	TEIKN NR:
1:100 / 1:500	A-322	A-1