


1703023 02.03.2017

Samþykkt þann
08 mars 2017
Byggingafræðingur Davíð Karlsson

TAKN A
ELDVARNARUPPÞRETTI
BRUNASAMSTADA
ELDTEFJANDI
VEÐUR
EI-CS30 HURÐIR S = Sjálflokandi
R = Reyktætti
GT MERKTUR OG NEYDARLYSTUR
ÖTANGUR
BRUNASLANGA
STJÓRNSTÖÐ
BRUNAVÖÐURMARKERTIS
VÆREN LOFTFRÆSTING ER Í LOKULUM RYMUM.
REYKSKYNNARAR ERU Í HVERJU HERBERGI TENDIR SJÁLFVIRKU BRUNAVÖÐURMARKERFI.

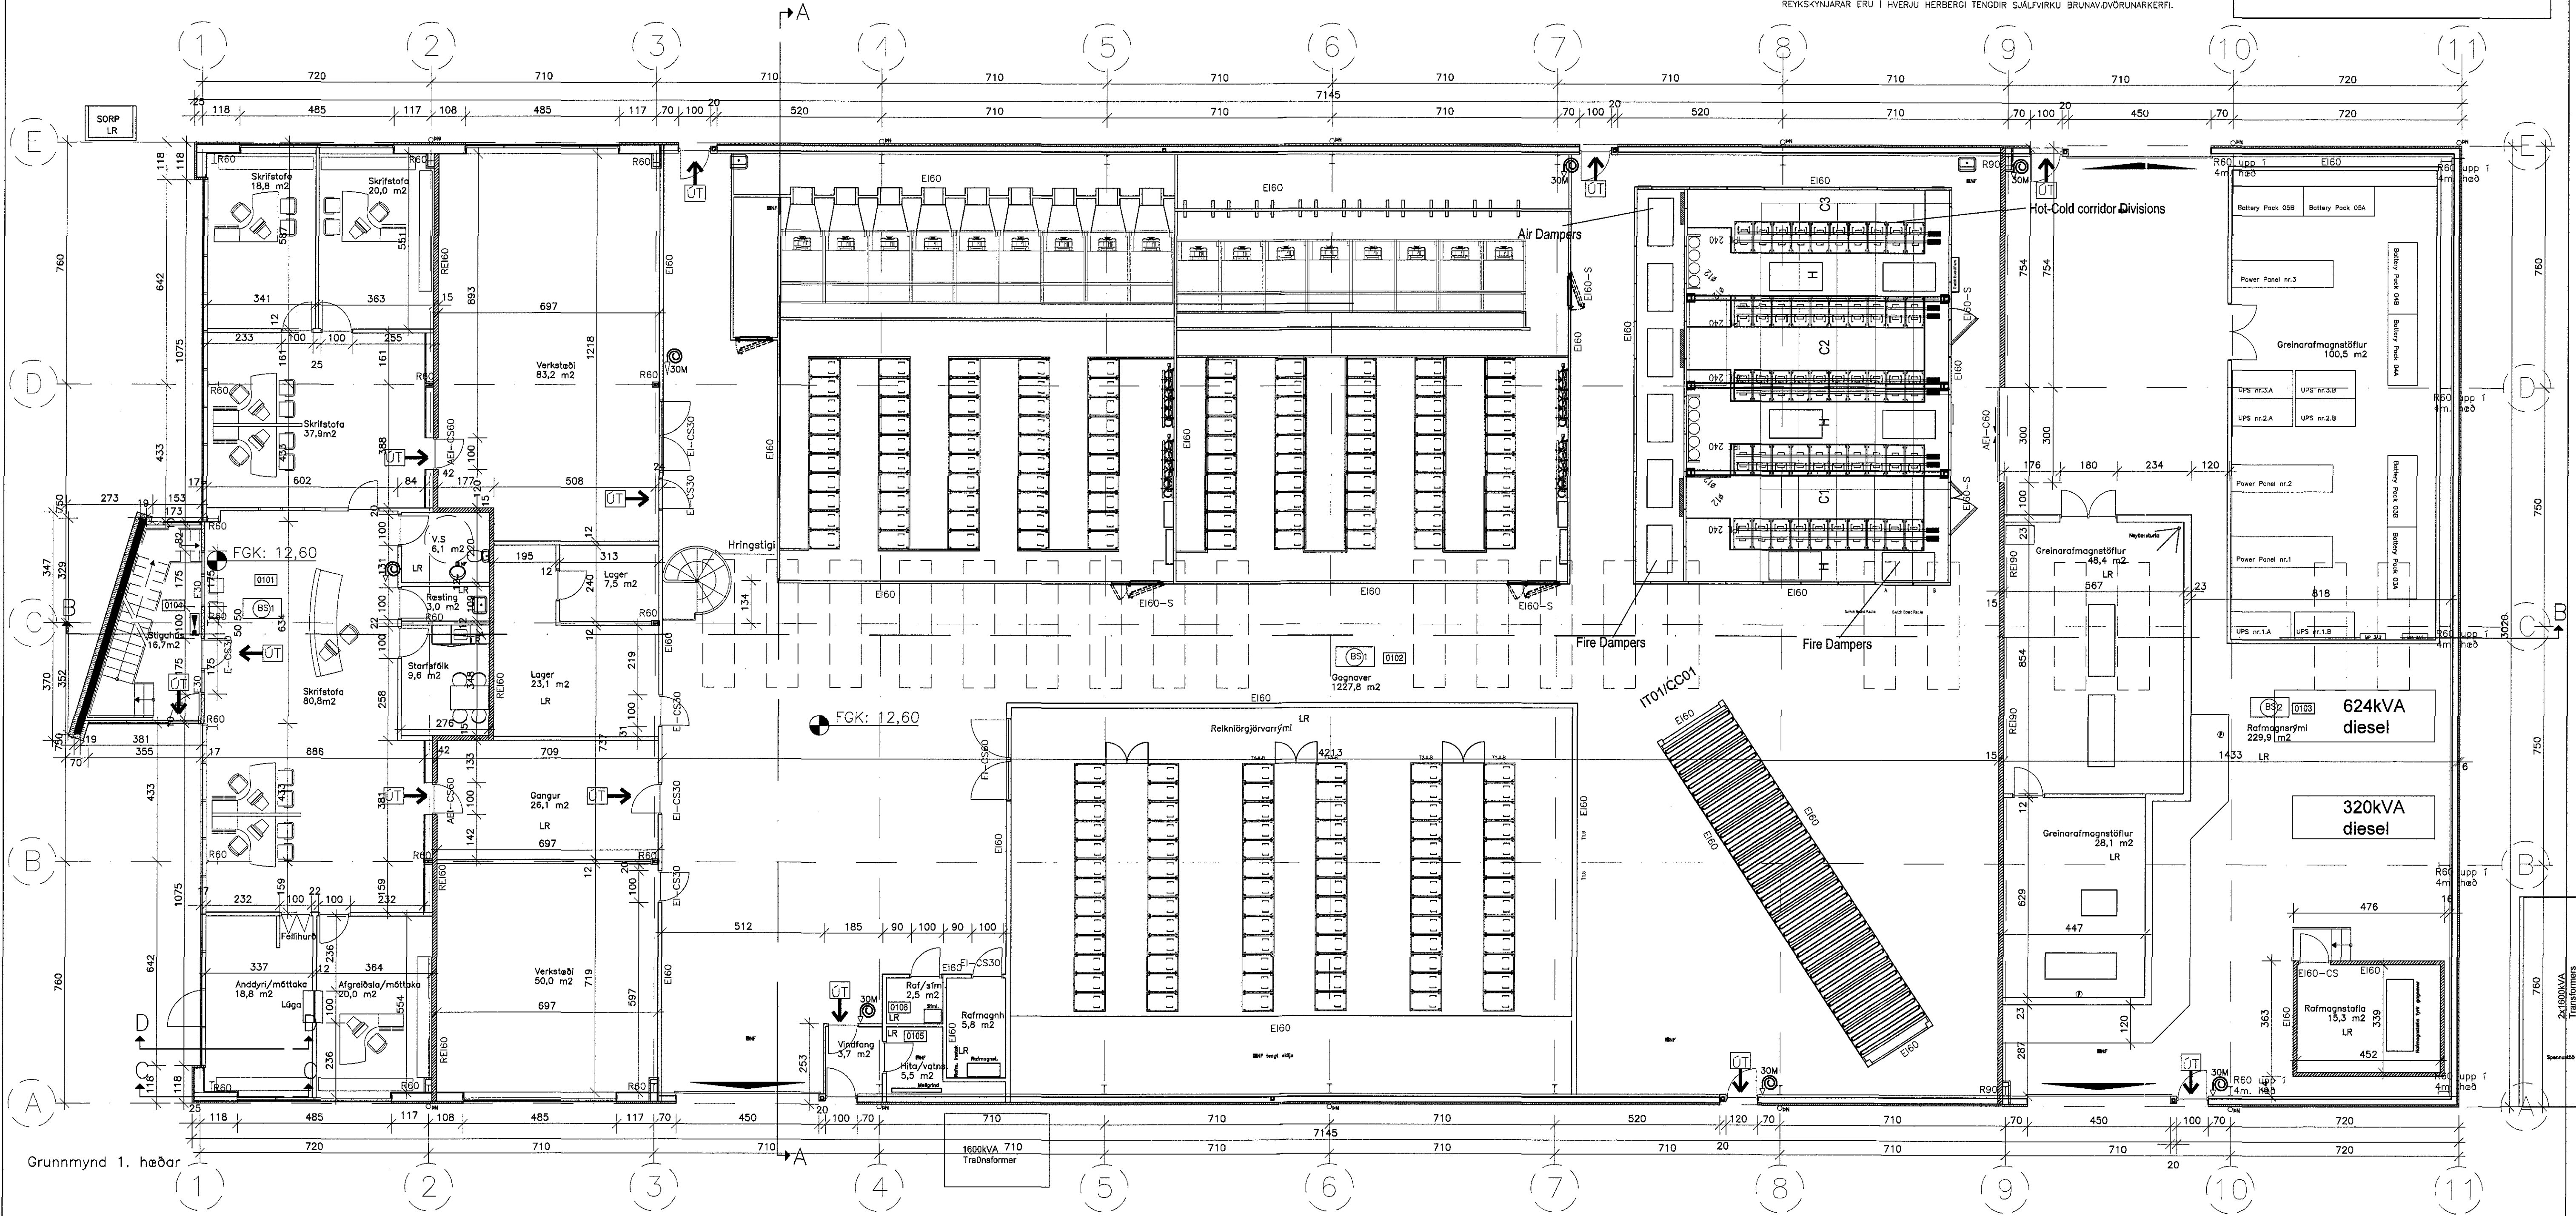

Byggingarlýsing:

Starfsemi:
Á 1. hæð í húsinu verður móttaka, skrifstofa, gagnaver og rafmagnsrymi, á 2. hæð verður skrifstofa, matsalur og starfsmannarymi. Aætlað er að ca. 5-10 manns vinni á skrifstofu á 1. hæð, 5 manns í gagnaveri og 10-15 á skrifstofu á 2. hæð.

Burðarvirki og einangrun:
Húsið er allt stálgrindarhús á steyptum undirstöðum. Sökklar eru einangraðir með 7,5 cm einangrun og fyltir með þjöppuðu frostríu fyllingarefni. Botnplata er staðsteypt og einangruð með 7,5 cm einangrun. Milliplatna er staðsteypt á trapisustól og borin uppi af stölbítum og stálsúlum (multi-deck). Ötveggir eru "fir" samlokustöðleiningar víðurkendar af Brunamálastofnun Íslands. Þak er uppbyggt á stálska, 20 cm steinnull og kleitt með þakdúk. Veggir skrifstofu og þjónusturýmis eru kleddir að innan með tvöföldu gipsi og loft með einföldu gipsi.

Kólnunartölur:
Gagnaver og skrifstofurými skal uppfylla kólnunartölur fyrir hús sem er með innihitastig 18 gráður C og meira.

Kólnunartölur:
Þak: 0,2
Ötveggur: 0,3
Gluggar: 2,0
Hurðir: 3,0
Gólf: 0,3
Litir og áferð utanhúss:
Ötveggir eru kleddir með lögðrétti silfurgrárri málmkleðningu. Þakantur er silfurlitad stál. Gler er spegilglær og álguggar og hurðir eru rauðar Ral 3020 og allt stálvirki er grátt ral 7039.

Breyting 3 dags. 19.12.2011:
Breytingar eru aðallega í rafmagnsrymi, áður skráð sem lager. Jafnframt er breytt starfsemi í húsinu sem hýsti áður prentsmíðju og er núna gagnaver. Meðhönnuður við breytingar er Jón Friðrik Matthíasson, Byggingafræðingur.

Breyting 4 dags. 24.04.2012
Breyting á innra skipulagi, stígaðs á 2. hæð sameinað skrifstofu. Herbergja skipan á 1. hæð breytt og breyting á brunahönnun á 2. hæð og í gagnaveri.

Breyting 5 dags. 19.02.2015
Reyndarteikningar og breytingar á útliti. Yfirfarin brunahönnun frá VSI.

Breyting 6 dags. 14.02.2017
Minniháttar breytingar innanhús og breyting á brunahöfnum á greinarafmagnstöflum

Yfirfarir af
heyringarmánuði
LOTA

HEILBRIGÐISEFTIRLIT
HAFNARFJÁRDAR-
OG KÓPAVOGSVEIS
Gagnaveri 5-10 (þarðað)
Davíð Karlsson

02.03.2017
STJÓRNUNARNEFND
BYGGINGAFRÆÐINGA
ÍSLANDS

BREYTT	
1) 29.11.04	Ný spennustöð við vesturhlöð DKK
2) 13.02.05	Stígaðs, lögðrétt ötveg, og innr.skip. DKK
3) 19.12.11	Reyndarteikningar, innr.skiplag DKK
4) 24.04.12	Innra skipulagi og brunavörnum DKK
5) 19.02.15	Reyndarteikningar, innr.skiplag DKK
6) 14.02.17	Brunavörnum breytt og innr.skiplag DKK

Gagnaver og skrifstofur

Steinhella 10, 221 Hafnarfirdi

GRUNNMYND 1.HEDAR KVARDI: 1:100

DAGS.: 09.03.2004 STADF. BURDARPOL

HANNAÐ: DKK TEIKNAD: DKK YFIRF.:
Davíð Karlsson
Byggingafræðingur BFI

TEIKN. NR. 02